



LEGENDA

NÁVRH - SDZ



STÁVAJÍCÍ - SDZ




Schválil:..... Schválil:.....



3K značky s.r.o.
 Jiráskova 1519, 251 01 Říčany
 tel.: +420 323 601 237, www.3kznacky.cz, info@3kznacky.cz

VYPRACOVAL: Ing. Jiří Toman	HL. INŽENÝR PROJEKTU: Ing. Matěj Hofman	INVESTOR:
ČÍSLO ZAKÁZKY: 2024/014	DATUM: 02/2024	KSÚS p.o.
AKCE: III/1022 Davle ulice Vltavská	MĚŘÍTKO: 1:150000	FORMÁT: 2xA4
PŘÍLOHA: Zájmová mapa	STUPEŇ: RDS	PŘÍLOHA ČÍSLO: A
	KOPIE ČÍSLO:	

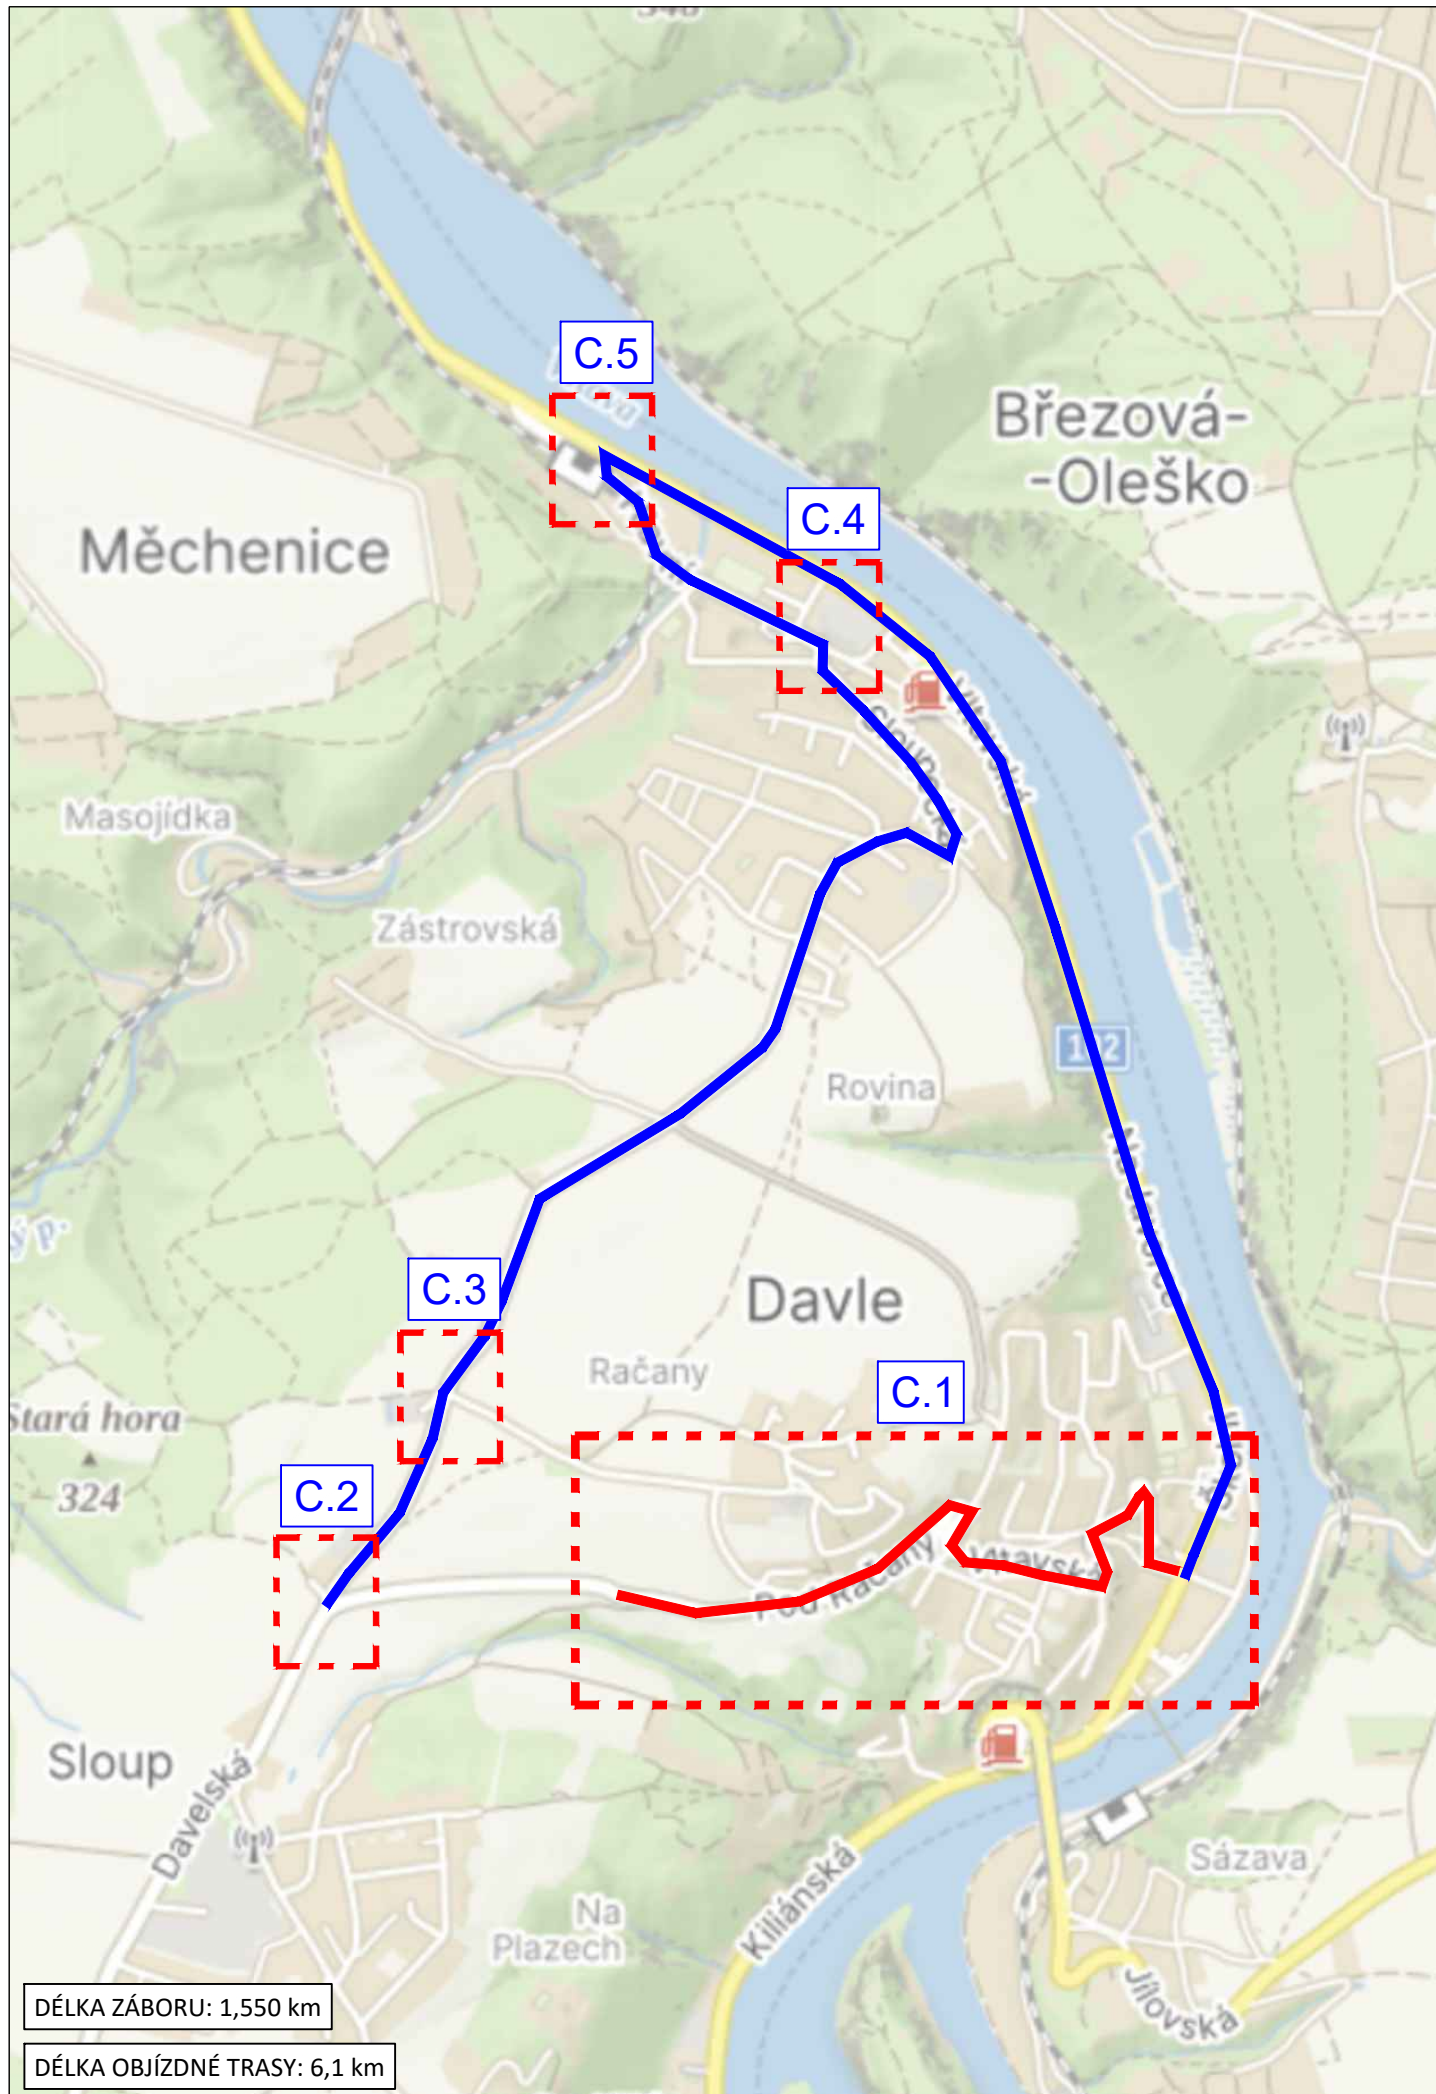


LEGENDA

NÁVRH - SDZ



STÁVAJÍCÍ - SDZ

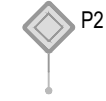

Schválil:..... Schválil:.....



3K značky s.r.o.
 Jiráskova 1519, 251 01 Říčany
 tel.: +420 323 601 237, www.3kznacky.cz, info@3kznacky.cz

VYPRACOVAL: Ing. Jiří Toman	HL. INŽENÝR PROJEKTU: Ing. Matěj Hofman	INVESTOR:
ČÍSLO ZAKÁZKY: 2024/014	DATUM: 02/2024	KSÚS p.o.
AKCE: III/1022 Davle ulice Vltavská	MĚŘÍTKO: 1:40000	FORMÁT: 2xA4
PŘÍLOHA: Zájmová mapa	STUPEŇ: RDS	PŘÍLOHA ČÍSLO: B
	KOPIE ČÍSLO:	






MÍSTNÍ ÚPRAVA PROVOZU, KTERÁ BUDE V ROZPORU S PŘECHODNOU ÚPRAVOU PROVOZU BUDE ZNEPLATNĚNA

		SK značky s.r.o. Jiráskova 1519, 251 01 Říčany tel.: +420 323 601 237, www.skzacky.cz, info@skzacky.cz	MĚŘÍTKO: 1:1000
LEGENDA: NÁVRH - SDZ	P2	AKCE: III/1022 Davle ulice Vltavská	MĚŘÍTKO: 1:1000
STÁVAJÍCÍ - SDZ	P2	PŘÍLOHA: SITUACE DIO I	PŘÍLOHA ČÍSLO: C.1

MÍSTNÍ ÚPRAVA PROVOZU, KTERÁ BUDE V ROZPORU S PŘECHODNOU ÚPRAVOU PROVOZU BUDE ZNEPLATNĚNA





	3K značky s.r.o. Jiráskova 1519, 251 01 Říčany tel.: +420 323 601 237, www.3kznacky.cz, info@3kznacky.cz		MĚŘITKO: 1:1000
	LEGENDA: NÁVRH - SDZ STÁVAJÍCÍ - SDZ	 P2  P2	

MÍSTNÍ ÚPRAVA PROVOZU, KTERÁ BUDE V ROZPORU S PŘECHODNOU ÚPRAVOU PROVOZU BUDE ZNEPLATNĚNA




3K značky s.r.o.
 Jiráskova 1519, 251 01 Říčany
 tel.: +420 323 601 237, www.3kznacky.cz, info@3kznacky.cz

LEGENDA:	
NÁVRH - SDZ	
STÁVAJÍCÍ - SDZ	

AKCE:	III/1022 Davle ulice Vltavská
PŘÍLOHA:	SITUACE DIO III

MĚŘITKO:	1:1000
PŘÍLOHA ČÍSLO:	C.3

MÍSTNÍ ÚPRAVA PROVOZU, KTERÁ BUDE V ROZPORU S PŘECHODNOU ÚPRAVOU PROVOZU BUDE ZNEPLATNĚNA

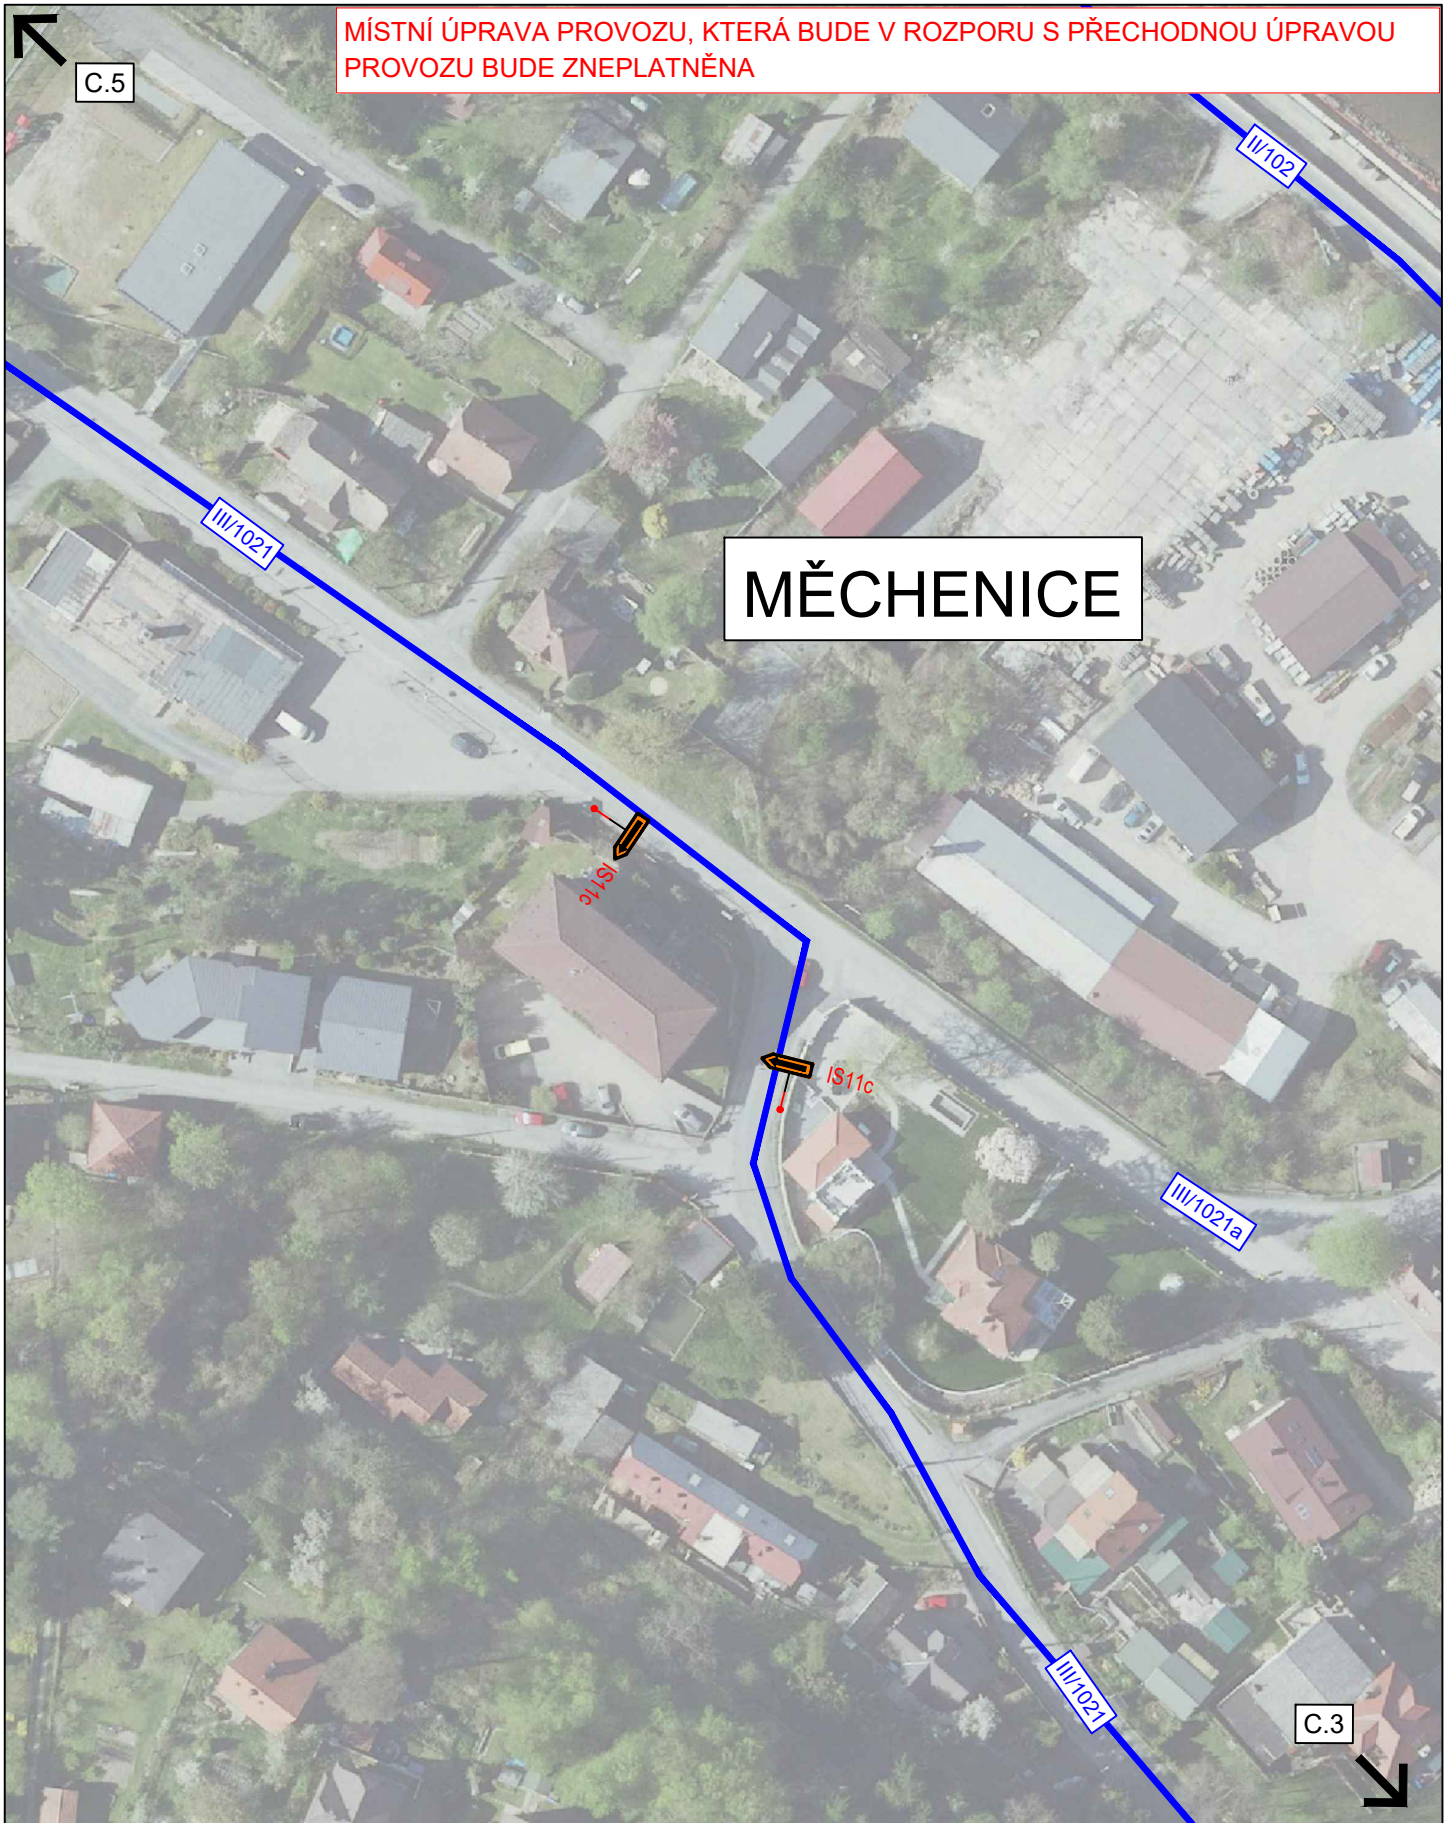

3K značky s.r.o.
Jiráskova 1519, 251 01 Říčany
tel.: +420 323 601 237, www.3kznacky.cz, info@3kznacky.cz

LEGENDA:

NÁVRH - SDZ

STÁVAJÍCÍ - SDZ



AKCE:

III/1022 Davle ulice Vltavská

PŘÍLOHA:

SITUACE DIO IV


MĚŘITKO:

1:1000

PŘÍLOHA ČÍSLO:

C.4

MÍSTNÍ ÚPRAVA PROVOZU, KTERÁ BUDE V ROZPORU S PŘECHODNOU ÚPRAVOU PROVOZU BUDE ZNEPLATNĚNA

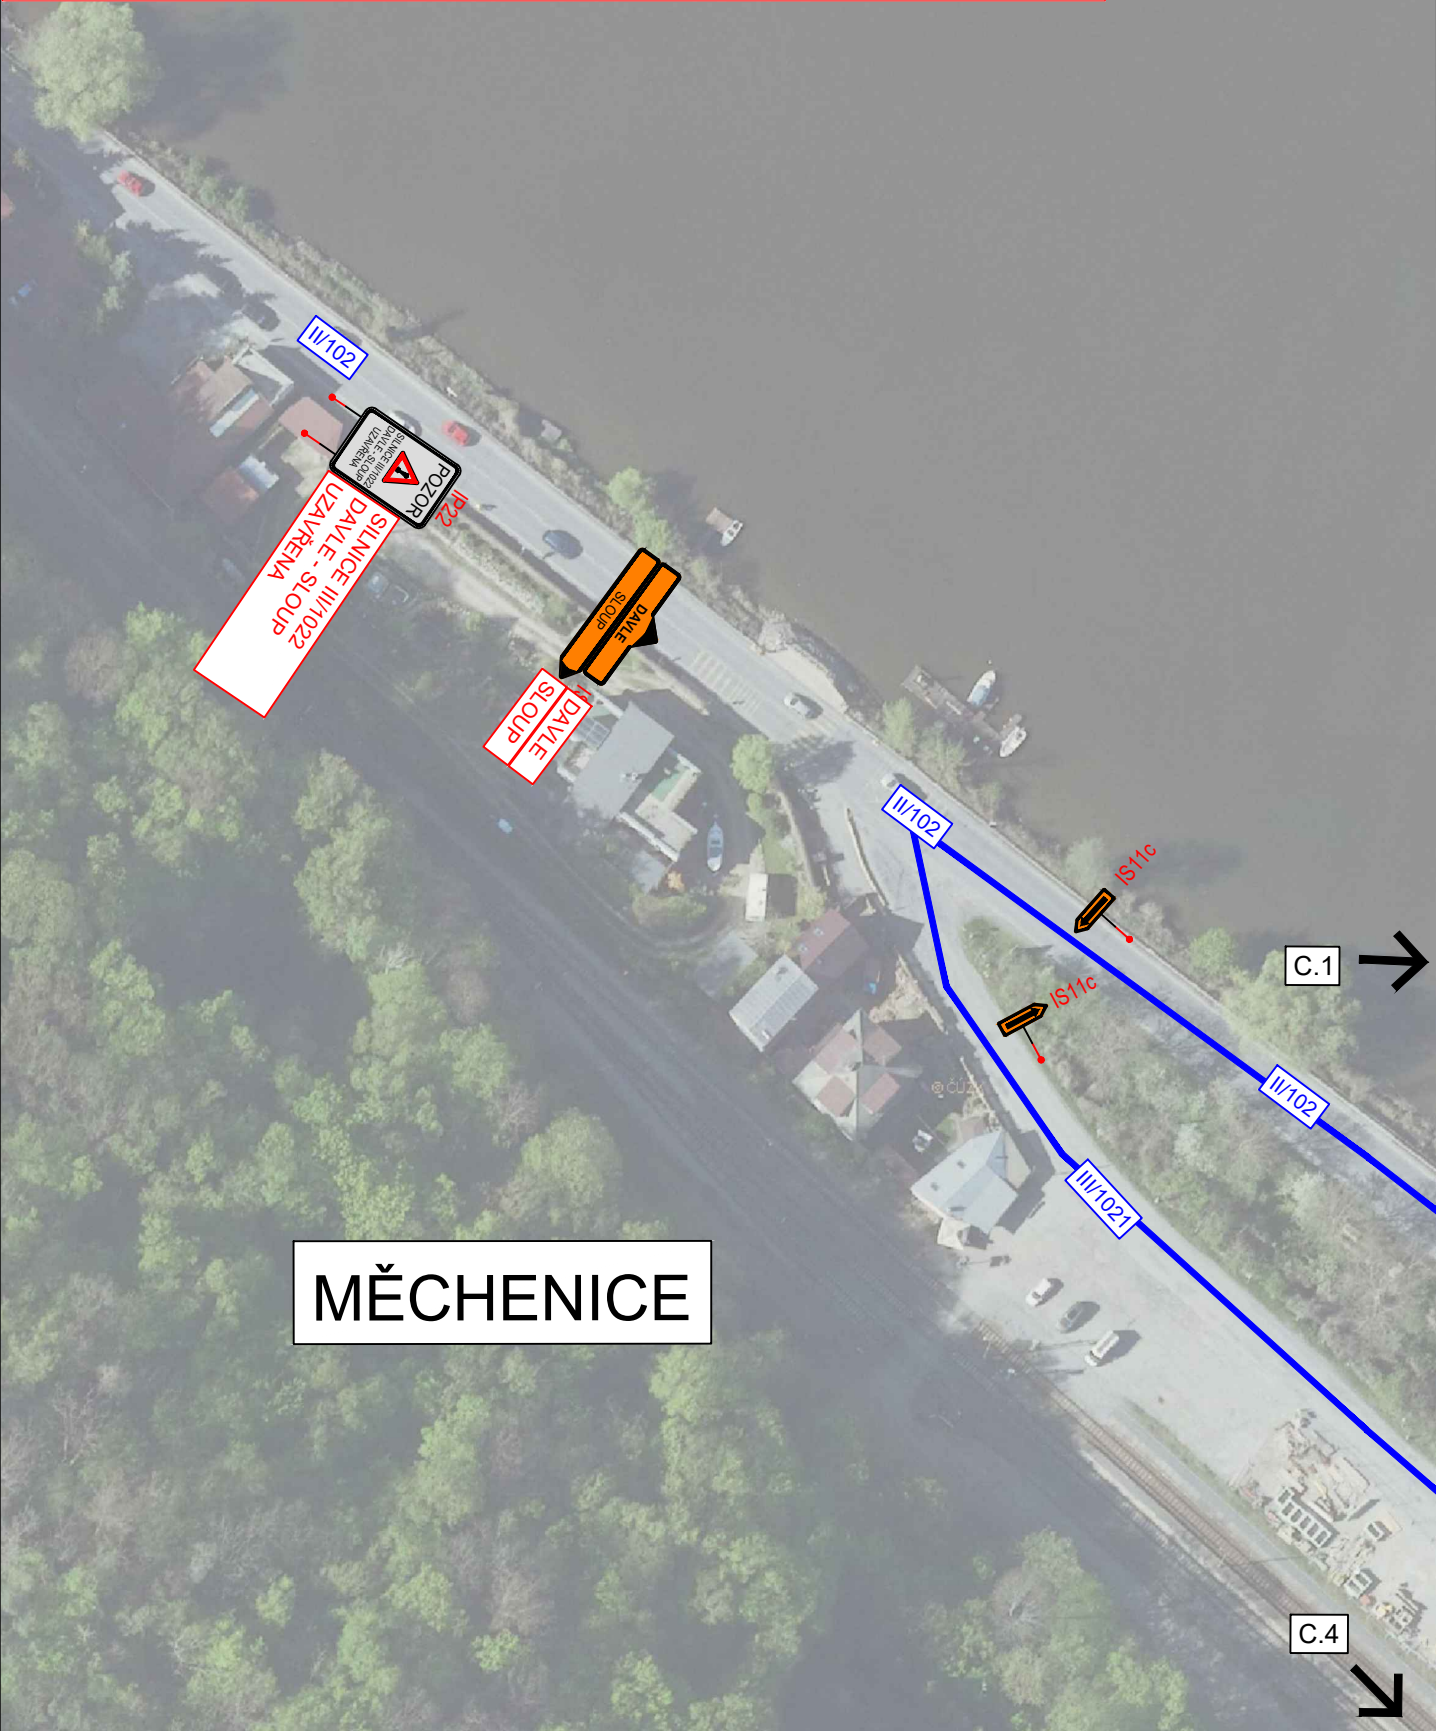

MĚCHENICE



3K značky s.r.o.
 Jiráskova 1519, 251 01 Říčany
 tel.: +420 323 601 237, www.3kznacky.cz, info@3kznacky.cz

LEGENDA: NÁVRH - SDZ	P2	AKCE: III/1022 Davle ulice Vltavská	MĚŘITKO: 1:1000
STÁVAJÍCÍ - SDZ	P2	PŘÍLOHA: SITUACE DIO V	PŘÍLOHA ČÍSLO: C.5