



Městský úřad Černošice

Odbor stavební úřad - oddělení dopravy a správy komunikací

Podskalská 19
120 00 Praha 2

Spis. ZN. výst.:47689/2017/Ko
Č.j.: MUCE 47705/2017 OSU
vyřizuje: Olga Koprřivová, Podskalská 19, Praha 2
tel./e-mail: 221 982 394 / olga.koprivova@mestocernosice.cz

V Praze dne 4.8.2017

OZNÁMENÍ VEŘEJNOU VYHLÁŠKOU

Opatření obecné povahy č. 116/2017

Stanovení přechodné úpravy provozu na pozemní komunikaci

Městský úřad Černošice, OSÚ - oddělení dopravy a správy komunikací, (dále jen "správní orgán") příslušný podle § 124 odst. 6 zákona č. 361/2000 Sb., o provozu na pozemních komunikacích a o změnách některých zákonů (dále jen "zákon o silničním provozu") na základě návrhu žadatele COLAS CZ, a.s., IČO 26177005, Ke Klíčovu 9, 190 00 Praha 9, v zastoupení Třicestné semafore s.r.o., IČO 05221684, U Luhu 220/14, 635 00 Brno, ze dne 3.8.2017, po projednání s Policií České republiky, Krajské ředitelství Policie Středočeského kraje, Dopravní inspektorát Praha venkov – JIH ze dne 4.8.2017

stanoví

podle § 77 odst. 1 písm. c) zákona o silničním provozu přechodnou úpravu provozu na sil. II/104, II/102, II/106, II/105 v Davli, Štěchovicích, Hradištku, Kamenném Přívozu, Jílovém u Prahy, ve správním obvodu obce s rozšířenou působností Černošice v souladu s § 61 odst.3 zákona č. 361/2000 Sb., o provozu na pozemních komunikacích, ve znění pozdějších předpisů.

Přechodná úprava bude provedena dle předloženého schváleného dopravně inženýrského opatření, které je nedílnou součástí tohoto stanovení.

Dopravní značení bude osazeno :

V termínu: **od 4.9.2017 do 21.6.2018**

Úplná uzavírka včetně vyloučení chodců v termínech :

od 4.9.2017 do 15.12.2017, od 16.3.2018 do 7.6.2018

Částečná uzavírka - kyvadlový provoz řízený SSZ pro vozidla do 3,5t + pás pro chodce

od 16.12.2017 do 15.3.2018, od 8.6.2018 do 21.6.2018

Velikost dopravního značení : základní rozměrová řada

Provedení dopravního značení : reflexní

Důvod : uzavírka mostu na sil. II/104 - Davle

1. Provedení a umístění dopravního značení musí být v souladu s vyhláškou č. 294/2015 Sb., kterou se provádějí pravidla provozu na pozemních komunikacích a úprava a řízení provozu na pozemních komunikacích, ve znění pozdějších předpisů, a dle příslušných platných technických norem.
2. Všechny součásti dopravních značek (patka, sloupek, značka, uchycení) musí být schváleného typu.
3. Osazení dopravního značení zajistí žadatel.
4. Z důvodu zajištění bezpečnosti silničního provozu může správní orgán stanovit další dopravní značení, případně stanovené dopravní značení změnit.

5. DZ na omezení rychlosti bude vždy po ukončení prací zakryto, dovolí-li to situace stavby z hlediska bezpečnosti silničního provozu
6. Stanovení přechodné úpravy na komunikacích ve správním obvodu ORP Benešov vydá MěÚ Benešov, odbor výstavby a územního plánování.

Odpovědná organizace za DZ : Třícestné semaforey s.r.o.

odp. osoba : p. Pavel Jankůj tel. kontakt: 724 040 943

Odůvodnění:

Městský úřad Černošice , OSU oddělení dopravy a správy komunikací, Podskalská19,120 00 Praha 2 , stanovil přechodnou úpravu provozu na základě návrhu žadatele po projednání s dotčenými orgány Policie ČR, MěÚ Benešov a po zjištění, že povolená přechodná úprava je z dopravního a veřejného zájmu únosná.

Toto stanovení přechodné úpravy je podkladem pro povolení úplné a částečné uzavírky mostu na sil. II/104 v Davli z důvodů opravy – odstranění havarijního stavu mostu. Městský úřad Černošice , OSU oddělení dopravy a správy komunikací posoudil žádost včetně příloh a dospěl k závěru, že podaná žádost je důvodná.

Správní orgán stanovil opatřením obecné povahy přechodnou úpravu provozu podle § 77 odst. 1 písm. c) zákona o silničním provozu.

Poučení : Ve smyslu ust. § 77 odst.5 zákona č. 361/2000 Sb., o provozu na pozemních komunikacích, opatření obecné povahy **nabývá účinnosti pátým dnem po vyvěšení** veřejné vyhlášky. Ve smyslu ust. §173 odst. 2 zákona č.500/2004 Sb., správní řád, nelze proti opatření obecné povahy podat opravný prostředek.

Olga Kopřivová v.r.
referent oddělení dopravy OSÚ
Městský úřad Černošice
"otisk razítka"

Oznámení musí být vyvěšeno po dobu 15 dnů na úřední desce MěÚ Černošice, Městys Davle, OÚ Petrov .

Vyvěšeno dne: 2.8.2017

Sejmuto dne:

Obdrží:

Třícestné semaforey s.r.o., IDDS: ggax6y4

Městys Davle, IDDS: aeybpn5

Obec Petrov, IDDS: e5mauud



Na vědomí :

MěÚ Benešov, OVÚP, SSÚ, IDDS: cb4bwan

Krajská správa a údržba silnic Středočeského kraje, příspěvková organizace, IDDS: a6ejgmx

Krajské ředitelství policie Středočeského kraje, DI Praha venkov – JIH, IDDS: 2dtai5u


SITUACE
M 1:60000




OBJEDNATEL:	Krajská správa a údržba silnic Středočeského kraje Zbraslavská 11, 150 21 Praha 5
-------------	---


OBJEDNATEL	Krajská správa a údržba silnic Středočeského kraje, příspěvková organizace	AKCE:	II/ 104, Davle, Most ev.č. 104 – 001, Most přes řeku Vltavu v obci Davle
OBEC	Davle	ČÁST:	Zásady organizace výroby
KRAJ	Středočeský	PRÍLOHA:	Dopravně inženýrské opatření - Přehledná situace
DATUM	01/2016	STUPEŇ	DSP/PDPS
FORM. A4	3xA4	TECHNICKÝ ŘEDITEL:	Ing. J. Ehrenberger
STUPEŇ	DSP/PDPS	VEDOUcí STŘEDISKA:	Ing. D. Jareš
GENERALNÍ PROJEKTANT:	AF-CITYPLAN s.r.o. ATELIER LIBEREC Mrštkova 399/2a 460 07 Liberec III - Jefeš tel.: 420 777 136 121 www.afconsult.com www.af-cityplan.cz	VEDOUcí PROJEKTU:	Ing. D. Jareš
ČSN EN ISO 9001, ČSN EN ISO 14001		VYPRACOVAL:	M. Šepa
		TECHNICKÁ KONTROLA:	Ing. J. Ehrenberger
		MĚŘITKO:	1:50 000
		Č. ZAKÁZKY:	15 - 9 - 055
		KOPIE Č.:	ČÁST: PRÍLOHA Č.
			E.3 1

DOCUMENTACI LZE UŽÍVAT POUZE VE SMYSLU PŘÍSLUŠNÉ SMLOUVY O ÚL. O NADPŘÍPÁNÍ A ROZMĚŘOVÁNÍ POUZE PO PŘEDCHOZÍM SOUHLASÍ AF-CITYPLAN S.R.O.

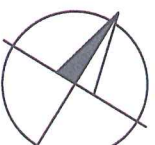


DOČASNÁ AUTOBUSOVÁ ZASTÁVKA "DAVLE - ELEZNIČNÍ STANICE"

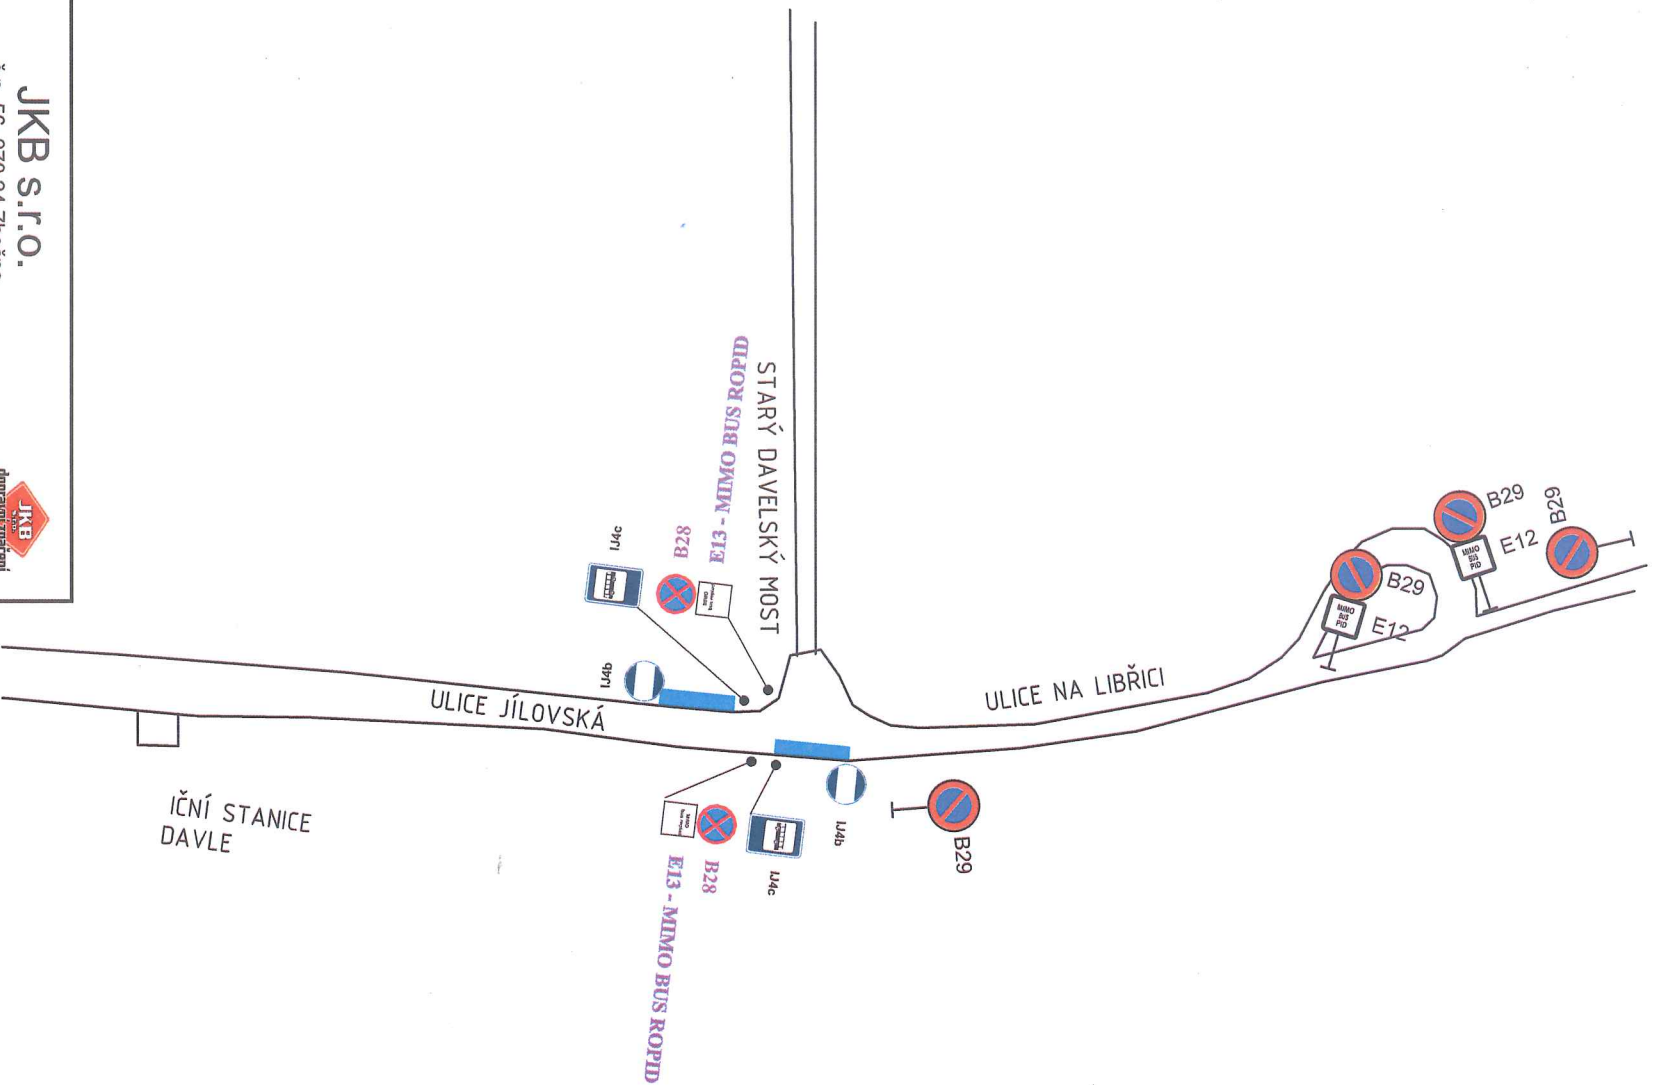


JKB s.r.o. č.p. 56, 270 24 Zbečno			
investor :	dodavatel :		
akce :	Oprava mostu Davle	č.zak. :	
datum :	02.08.2017	Upravil stávající DIO dle požadavků úřadů :	Lukáš Balcárek

SITUACE U MOSTU NA LEVÉM BŘEHU

SITUACE 2 - HRADIŠTKO

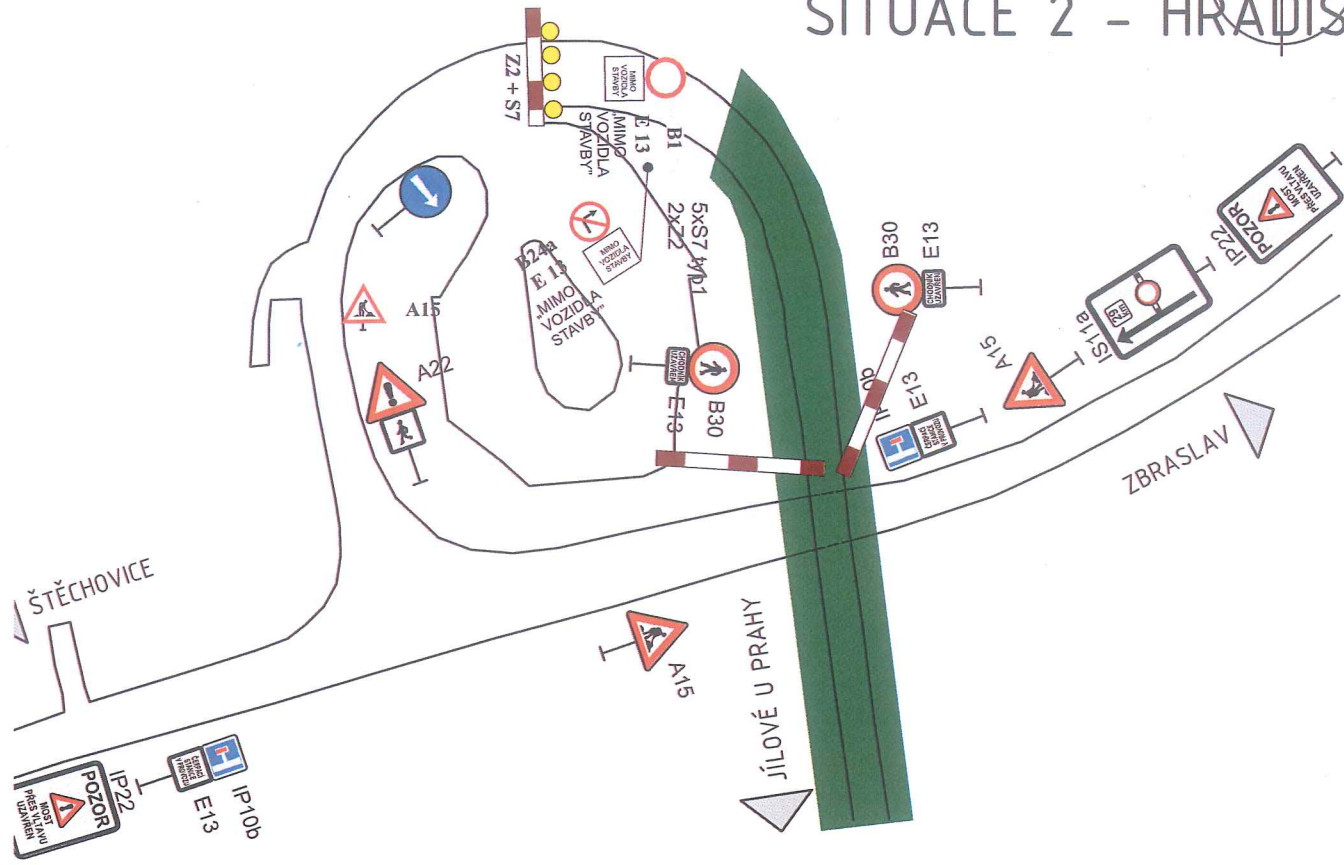


SITUACE 1 - ŠTĚCHOVICE

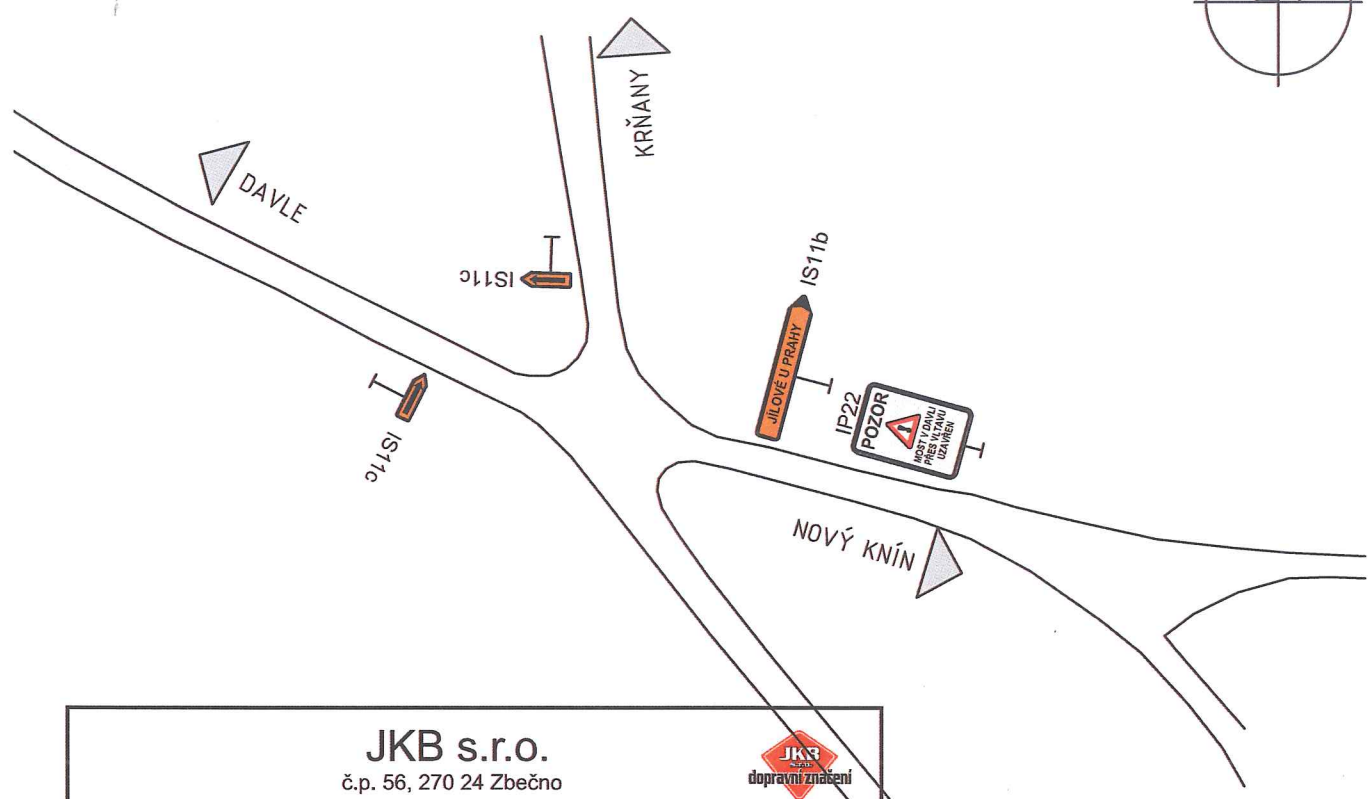

JKB s.r.o. č.p. 56, 270 24 Zbečno			
investor :	dodavatel :		
akce :	Oprava mostu Davle	č.zak. :	
datum :	02.08.2017	Upravit stávající DIO dle požadavků úřadů :	Lukáš Balcárek

SITUACE U MOSTU NA PRAVÉM BŘEHU

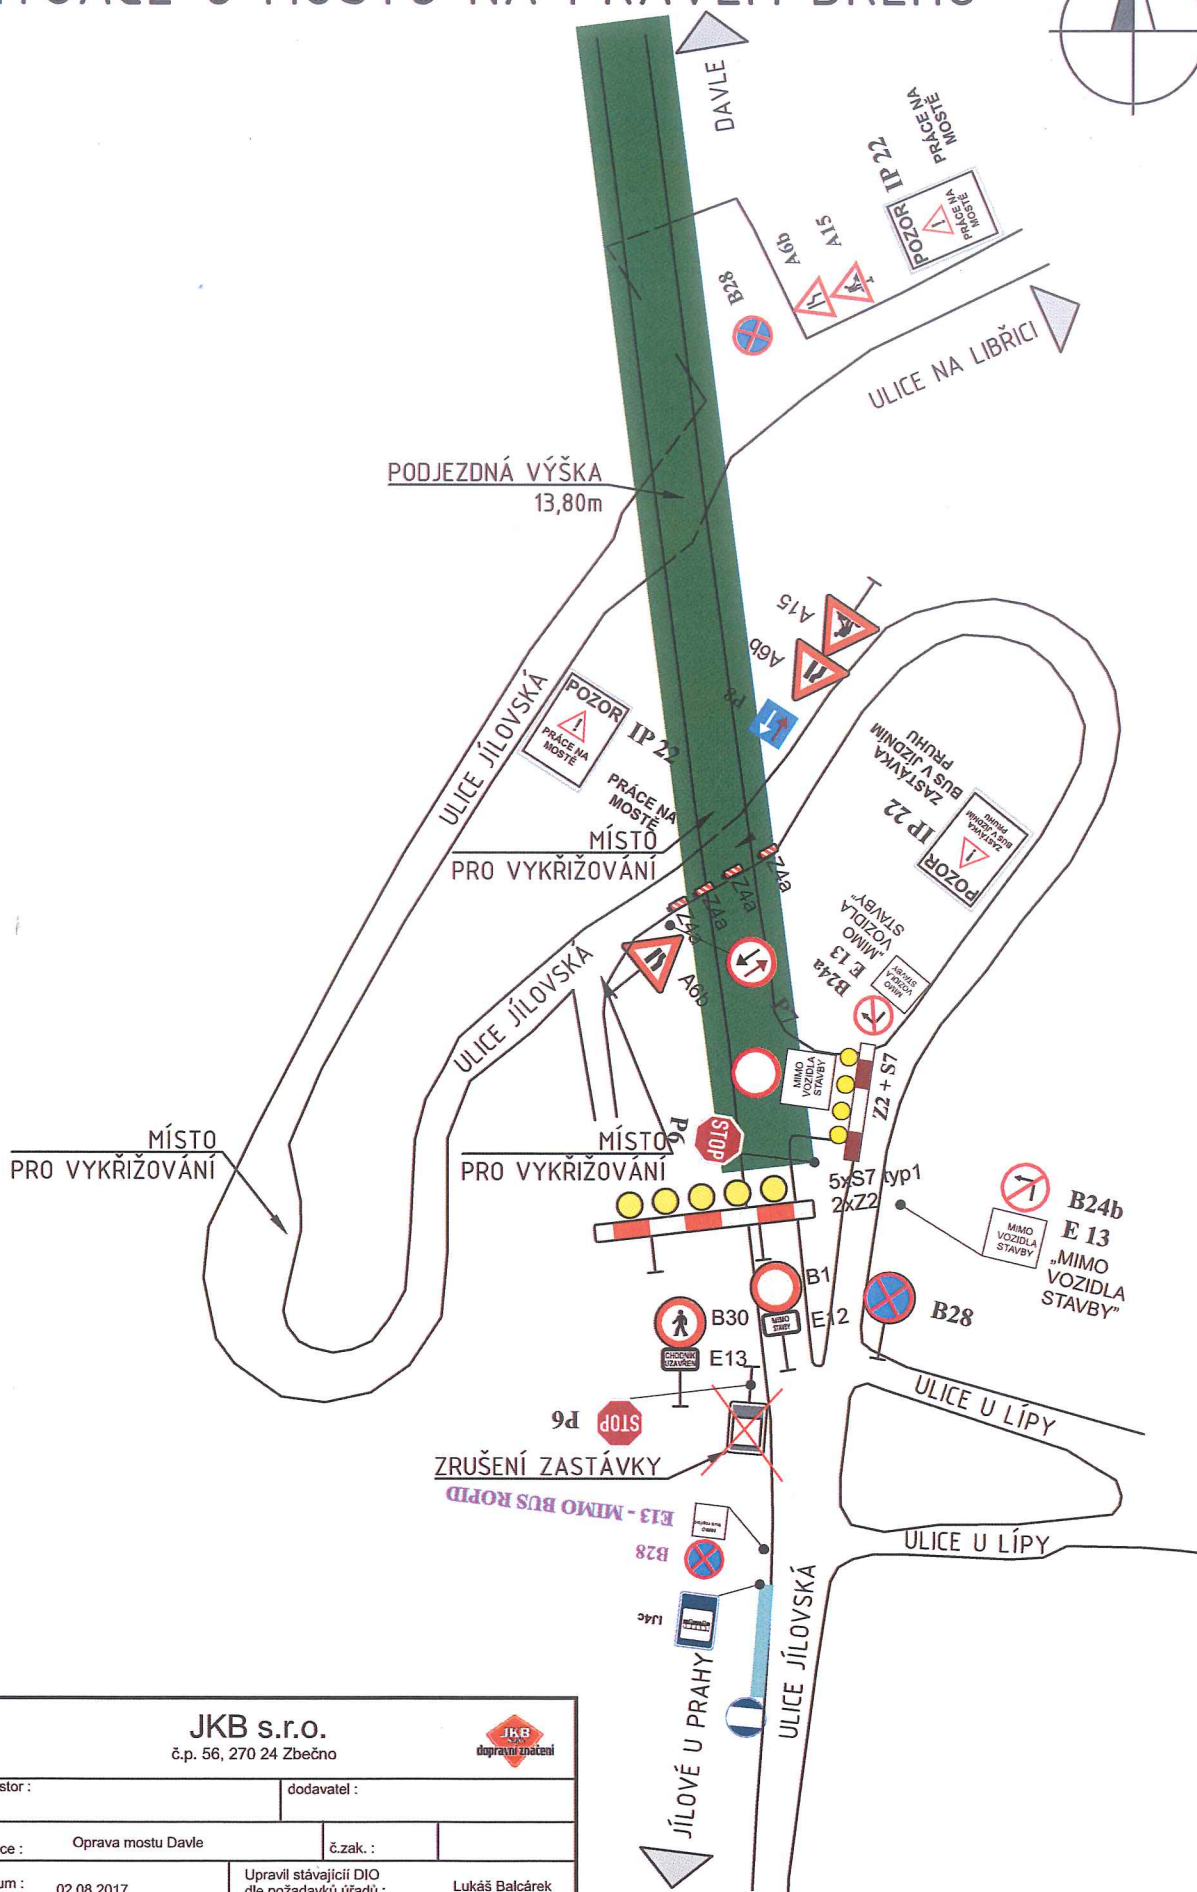

JKB s.r.o.		 dopravní značení
č.p. 56, 270 24 Zbečno		
investor :	dodavatel :	
akce : Oprava mostu Davle	č.zak. :	
datum : 02.08.2017	Upravil stávající DIO dle požadavků úřadů :	Lukáš Balcárek