



Městský úřad Černošice

Odbor stavební úřad - oddělení dopravy a správy komunikací

Podskalská 19
120 00 Praha 2

Spis. ZN. výst.:9251/2020/Ko
Č.j.: MUCE 9637/2020 OSU
vyřizuje: Olga Koprivová, Podskalská 19, Praha 2
tel./e-mail: 221 982 394 / olga.koprivova@mestocernosice.cz

V Praze dne 6.2.2020

OZNÁMENÍ VEŘEJNOU VYHLÁŠKOU

Opatření obecné povahy č. 8/2020

Stanovení přechodné úpravy provozu na pozemní komunikaci

Městský úřad Černošice, OSÚ - oddělení dopravy a správy komunikací, (dále jen "správní orgán") příslušný podle § 124 odst. 6 zákona č. 361/2000 Sb., o provozu na pozemních komunikacích a o změnách některých zákonů (dále jen "zákon o silničním provozu") na základě návrhu, který podal

ELEKTROŠTIKA, s.r.o., IČO 48041122, U družstva Ideál 1283/13, 140 00 Praha

po projednání s Policií České republiky, Krajské ředitelství Policie Středočeského kraje, Dopravní inspektorát Praha venkov – JIH ze dne 4.2.2020, KSÚS Středočeského kraje, p.o. dne 8.10.2019 č.j. 7481/19/KSUS/KLT/JRC a dne 6.2.2020

s t a n o v í

podle § 77 odst. 1 písm. c) a § 77 odst. 5 zákona o silničním provozu, opatřením obecné povahy přechodnou úpravu provozu na sil. II/102 v Davli, v souladu s § 61 odst.3 zákona č. 361/2000 Sb., o provozu na pozemních komunikacích, ve znění pozdějších předpisů .

Přechodná úprava bude provedena dle předloženého schváleného dopravně inženýrského opatření, které je nedílnou součástí tohoto stanovení.

Dopravní značení bude osazeno :

V termínu: **od 15.2.2020 do 23.2.2020**

Z důvodů : Dopravní opatření při napojení HDV pro ZŠ

Podmínky pro provedení přechodné úpravy provozu:

1. Provedení a umístění dopravního značení musí být v souladu s vyhláškou č. 294/2015 Sb., kterou se provádějí pravidla provozu na pozemních komunikacích a úprava a řízení provozu na pozemních komunikacích, ve znění pozdějších předpisů, a dle příslušných platných technických norem.
2. Veškeré dopravní značení bude provedeno v základní velikosti v reflexním provedení. Všechny součásti dopravních značek (patka, sloupek, značka, uchycení) musí být schváleného typu.
3. Osazení dopravního značení zajistí žadatel.
4. Dopravní značení bude osazeno u hrany vozovky tak, aby nebylo omezeno zajiždění BUS do zastávky u školy. Při realizaci stavby nebude prováděn zásah do vozovky sil. II/102.
5. Trvalé dopravní značení, které je v rozporu s přechodným dopravním značením bude překryto a po ukončení akce uvedeno do původního stavu.
6. Z důvodu zajištění bezpečnosti silničního provozu může správní orgán stanovit další dopravní značení, případně stanovené dopravní značení změnit.

Odpovědná organizace : ELEKTROŠTIKA, s.r.o.

odpovědná osoba : p. Andrej Solovej tel.: 734 368 623

Odůvodnění:

Městský úřad Černošice, OSU oddělení dopravy a správy komunikací, Podskalská 19, 120 00 Praha 2, stanovil přechodnou úpravu provozu na základě návrhu žadatele po projednání s dotčenými orgány Policie ČR z důvodu zajištění bezpečnosti silničního provozu při realizaci stavby. Žadatel předložil jednoduchou projektovou dokumentaci.

Toto stanovení přechodné úpravy je podkladem pro dopravní opatření při provádění protlaku pod sil. II/102 u ZŠ v Davli z důvodů napojení HDV, HDS z trafostanice ČEZ.

Městský úřad Černošice OSÚ- oddělení dopravy a správy komunikací návrh posoudil a neshledal důvody, které by bránily stanovení přechodné úpravy provozu, a proto stanovil přechodnou úpravu provozu na pozemních komunikacích.

Poučení : Ve smyslu ust. § 77 odst. 5 zákona č. 361/2000 Sb., o provozu na pozemních komunikacích, opatření obecné povahy **nabývá účinnosti pátým dnem po vyvěšení** veřejné vyhlášky. Ve smyslu ust. § 173 odst. 2 zákona č. 500/2004 Sb., správní řád, nelze proti opatření obecné povahy podat opravný prostředek.

Olga Kopřivová v.r.
referent oddělení dopravy OSÚ
Městský úřad Černošice
"otisk razítka"

S žádostí o zveřejnění dokumentu na úřední desce a zaslání s potvrzením o vyvěšení zpět na MěÚ Černošice.

Oznámení musí být vyvěšeno po dobu 15 dnů na úřední desce MěÚ Černošice a Úřadu městysu Davle.

Vyvěšeno dne: 10. 2. 2020 Sejmuto dne: 25. 2. 2020



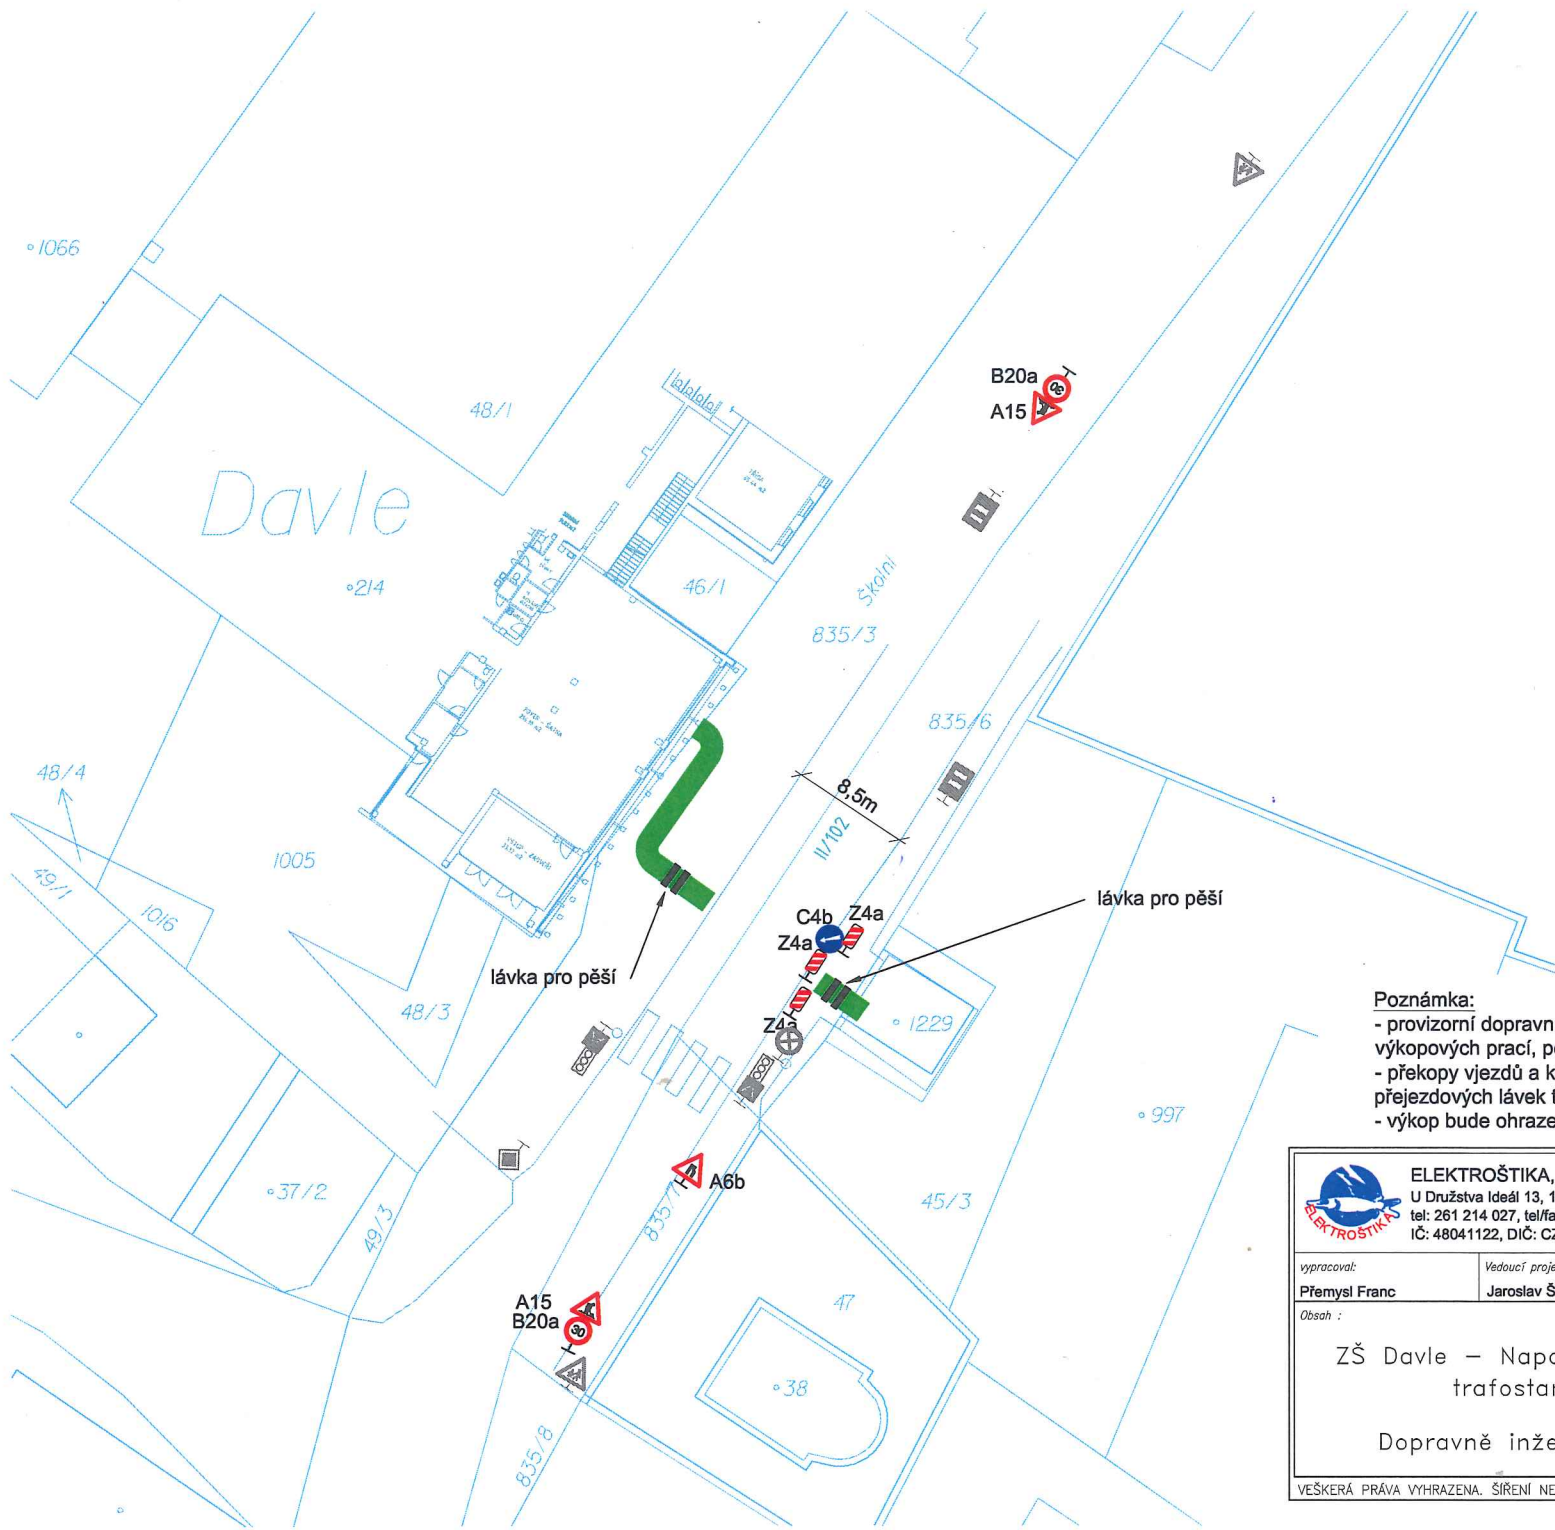
Razítko, podpis orgánu, který potvrzuje vyvěšení a sejmutí oznámení.

Obdrží:




ELEKTROŠTIKA, s.r.o., IDDS: ferps79
sídlo: U družstva Ideál č.p. 1283/13, Nusle, 140 00 Praha 4
Městys Davle, IDDS: aeybpn5
sídlo: Na náměstí č.p. 63, 252 06 Davle

Na vědomí:

Krajská správa a údržba silnic Středočeského kraje, příspěvková organizace, IDDS: a6ejgmx
sídlo: Zborovská č.p. 81/11, 150 00 Praha 5-Smíchov
Krajské ředitelství policie Středočeského kraje, Územní odbor Praha venkov-JIH, DI, IDDS:
2dtai5u
sídlo: Masarykovo nám. č.p. 708, 251 64 Mnichovice



Legenda:

-  nová provizorní dopravní značka
-  stávající dopravní značka
- P2** označení značky
-  označení záboru šířka 1.5m
-  přechodový můstek

S

k.ú. Davle
obec: Davle
kat. prac.: Praha-západ

Poznámka:

- provizorní dopravní značení bude instalováno pouze na dobu konání výkopových prací, po skončení prací bude značení odstraněno
- překopy vjezdů a komunikací budou provedeny za použití provizorních přejezdových lávek tak, aby byl zajištěn stálý provoz
- výkop bude ohrazen, přechod pro pěší bude umožněn pomocí lávek

 ELEKTROŠTIKA, s.r.o. U Družstva Ideál 13, 140 00 Praha 4 tel: 261 214 027, tel/fax: 241 413 334 IČ: 48041122, DIČ: CZ48041122		Investor: ČEZ Distribuce, a. s. Teplická 874/8 405 02 Děčín IV-Podmokly IČ: 24729035, DIČ: CZ 24729035		
vypracoval: Přemysl Franc	vedoucí projektant: Jaroslav Šolc	Hlavní projektant: ing. Ludvík Štika	Datum : 01/2020	Číslo stavby: 868
Obsah : ZŠ Davle – Napojení HDV, HDS z trafostanice ČEZ Dopravně inženýrské opatření			Stupeň : projekt	Číslo zakázky: D19096
			Měřítko : 1:500	Paré :
			Číslo výkresu :	
VEŠKERÁ PRÁVA VYHRAZENA. ŠÍŘENÍ NEBO REPRODUKOVÁNÍ BEZ PÍSEMNÉHO SOUHLASU AUTORA JE NEPŘÍPUSTNÉ.				