



**Městský úřad Černošice**  
**Odbor stavební úřad - oddělení dopravy a správy komunikací**  
Podskalská 19  
120 00 Praha 2

**Spis. ZN.** výst.:12210/2020/Ko  
**Č.j.:** MUCE 12525/2020 OSU  
**vyřizuje:** Olga Koprivová, Podskalská 19, Praha 2  
**tel./e-mail:** 221 982 394 / olga.koprivova@mestocernosice.cz

V Praze dne 6.2.2020

## OZNÁMENÍ VEŘEJNOU VYHLÁŠKOU

### Opatření obecné povahy č. 13/2020

#### **Stanovení přechodné úpravy provozu na pozemní komunikaci**

Městský úřad Černošice, OSÚ - oddělení dopravy a správy komunikací, (dále jen "správní orgán") příslušný podle § 124 odst. 6 zákona č. 361/2000 Sb., o provozu na pozemních komunikacích a o změnách některých zákonů (dále jen "zákon o silničním provozu") na základě návrhu, který podal

#### **P-V rekultivace s.r.o., IČO 25715607, Pod Svahem 788/9, 147 00 Praha 4**

po projednání s Policií České republiky, Krajské ředitelství Policie Středočeského kraje, Dopravní inspektorát Praha venkov – JIH ze dne 13.2.2020

#### **s t a n o v í**

podle § 77 odst. 1 písm. c) a § 77 odst. 5 zákona o silničním provozu, opatřením obecné povahy **přechodnou úpravu** provozu na místních komunikacích **Na Balkáně, Nad Lomem, sil. III/1022 ul. Vltavská v Davli**, v souladu s § 61 odst.3 zákona č. 361/2000 Sb., o provozu na pozemních komunikacích, ve znění pozdějších předpisů .

Přechodná úprava bude provedena dle předloženého schváleného dopravně inženýrského opatření, které je nedílnou součástí tohoto stanovení.

#### **Dopravní značení bude osazeno :**

V termínu: **od 2.3.2020 do 31.5.2020**

**Z důvodů :** **Dokončení opravy povrchu místních komunikací.**

#### **Podmínky pro provedení přechodné úpravy provozu:**

1. Provedení a umístění dopravního značení musí být v souladu s vyhláškou č. 294/2015 Sb., kterou se provádějí pravidla provozu na pozemních komunikacích a úprava a řízení provozu na pozemních komunikacích, ve znění pozdějších předpisů, a dle příslušných platných technických norem.
2. Veškeré dopravní značení bude provedeno v základní velikosti v reflexním provedení. Všechny součásti dopravních značek (patka, sloupek, značka, uchycení) musí být schváleného typu.
3. Osazení dopravního značení zajistí žadatel.
4. Trvalé dopravní značení, které je v rozporu s přechodným dopravním značením bude překryto a po ukončení akce uvedeno do původního stavu.
5. Z důvodu zajištění bezpečnosti silničního provozu může správní orgán stanovit další dopravní značení, případně stanovené dopravní značení změnit.

**Odpovědná organizace :** P-V rekultivace s.r.o.

**odpovědná osoba :** p. Nosek tel.: 602 219 117

**Odůvodnění:**

Městský úřad Černošice, OSU oddělení dopravy a správy komunikací, Podskalská 19, 120 00 Praha 2, stanovil přechodnou úpravu provozu na základě návrhu žadatele po projednání s dotčenými orgány Policie ČR z důvodu zajištění bezpečnosti silničního provozu při realizaci stavby. Žadatel předložil jednoduchou projektovou dokumentaci.

Toto stanovení přechodné úpravy je podkladem pro povolení uzavírky místních komunikací Na Balkáně a Nad Lomem v Davli z důvodů dokončení opravy povrchu.

Městský úřad Černošice OSU- oddělení dopravy a správy komunikací návrh posoudil a neshledal důvody, které by bránily stanovení přechodné úpravy provozu, a proto stanovil přechodnou úpravu provozu na pozemních komunikacích.

**Poučení :** Ve smyslu ust. § 77 odst. 5 zákona č. 361/2000 Sb., o provozu na pozemních komunikacích, opatření obecné povahy **nabývá účinnosti pátým dnem po vyvěšení** veřejné vyhlášky. Ve smyslu ust. § 173 odst. 2 zákona č. 500/2004 Sb., správní řád, nelze proti opatření obecné povahy podat opravný prostředek.

Olga Kopřivová v.r.  
referent oddělení dopravy OSU  
Městský úřad Černošice  
"otisk razítka"

S žádostí o zveřejnění dokumentu na úřední desce a zaslání s potvrzením o vyvěšení zpět na MěÚ Černošice.

**Oznámení musí být vyvěšeno po dobu 15 dnů na úřední desce MěÚ Černošice a Úřadu městyse Davle.**

Vyvěšeno dne: 18. 2. 2020

Sejmuto dne: 5. 3. 2020


Razítko, podpis orgánu, který potvrzuje vyvěšení a sejmutí oznámení.

**Obdrží:**

P-V rekultivace s.r.o., IDDS: kahrwpd  
sídlo: Pod Svahem č.p. 788/9, 147 00 Praha 47  
Městys Davle, IDDS: aeybpn5  
sídlo: Na náměstí č.p. 63, 252 06 Davle

**Na vědomí:**

Krajská správa a údržba silnic Středočeského kraje, příspěvková organizace, IDDS: a6ejgmx  
sídlo: Zborovská č.p. 81/11, 150 00 Praha 5-Smíchov  
Krajské ředitelství policie Středočeského kraje, Územní odbor Praha venkov-JIH, DI, IDDS:  
2dtai5u  
sídlo: Masarykovo nám. č.p. 708, 251 64 Mnichovice

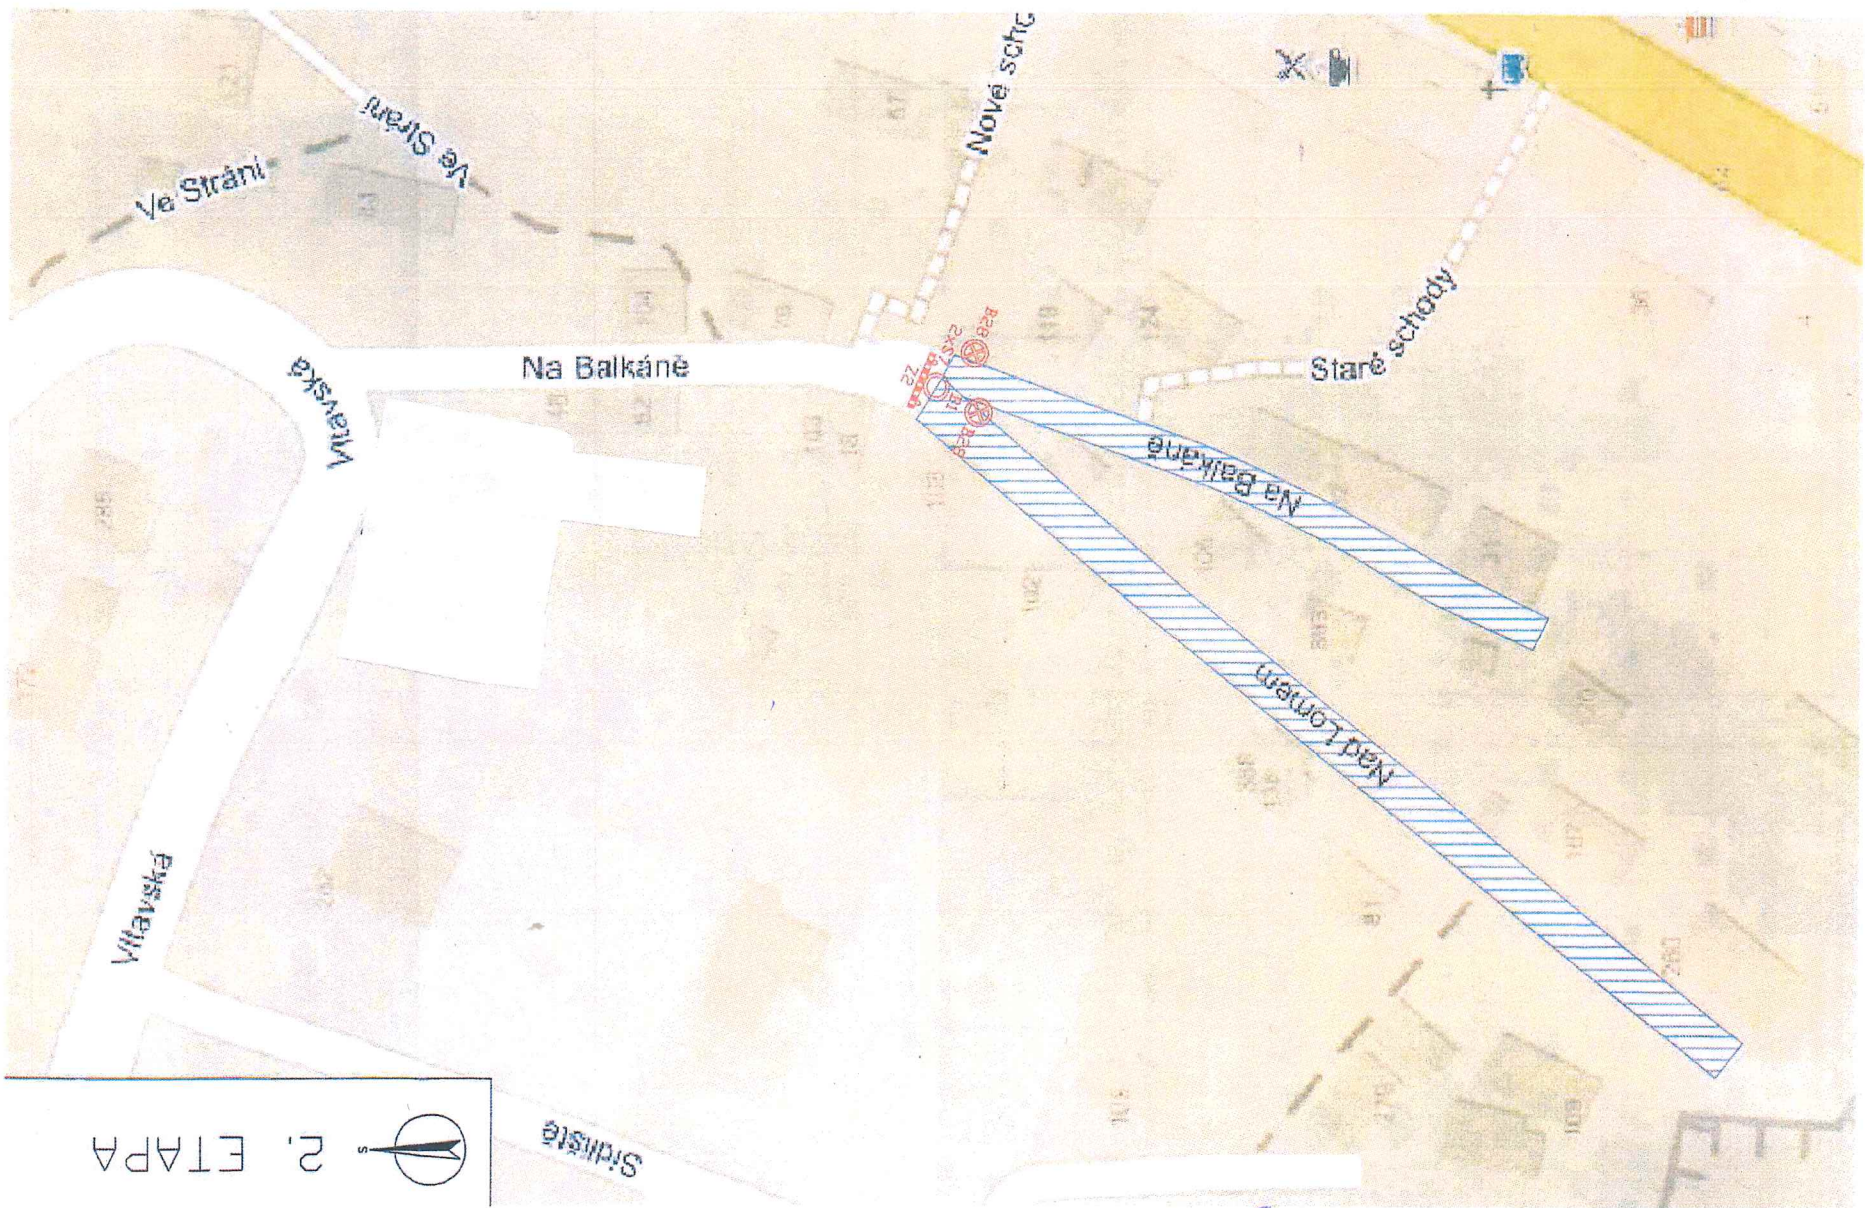

2. ETAPA


13.2.2020  
0202-2-51  
LVS 1507/1908


7.2.2028  
Srníček, S.D.L.

Sídliště




3. ETAPA

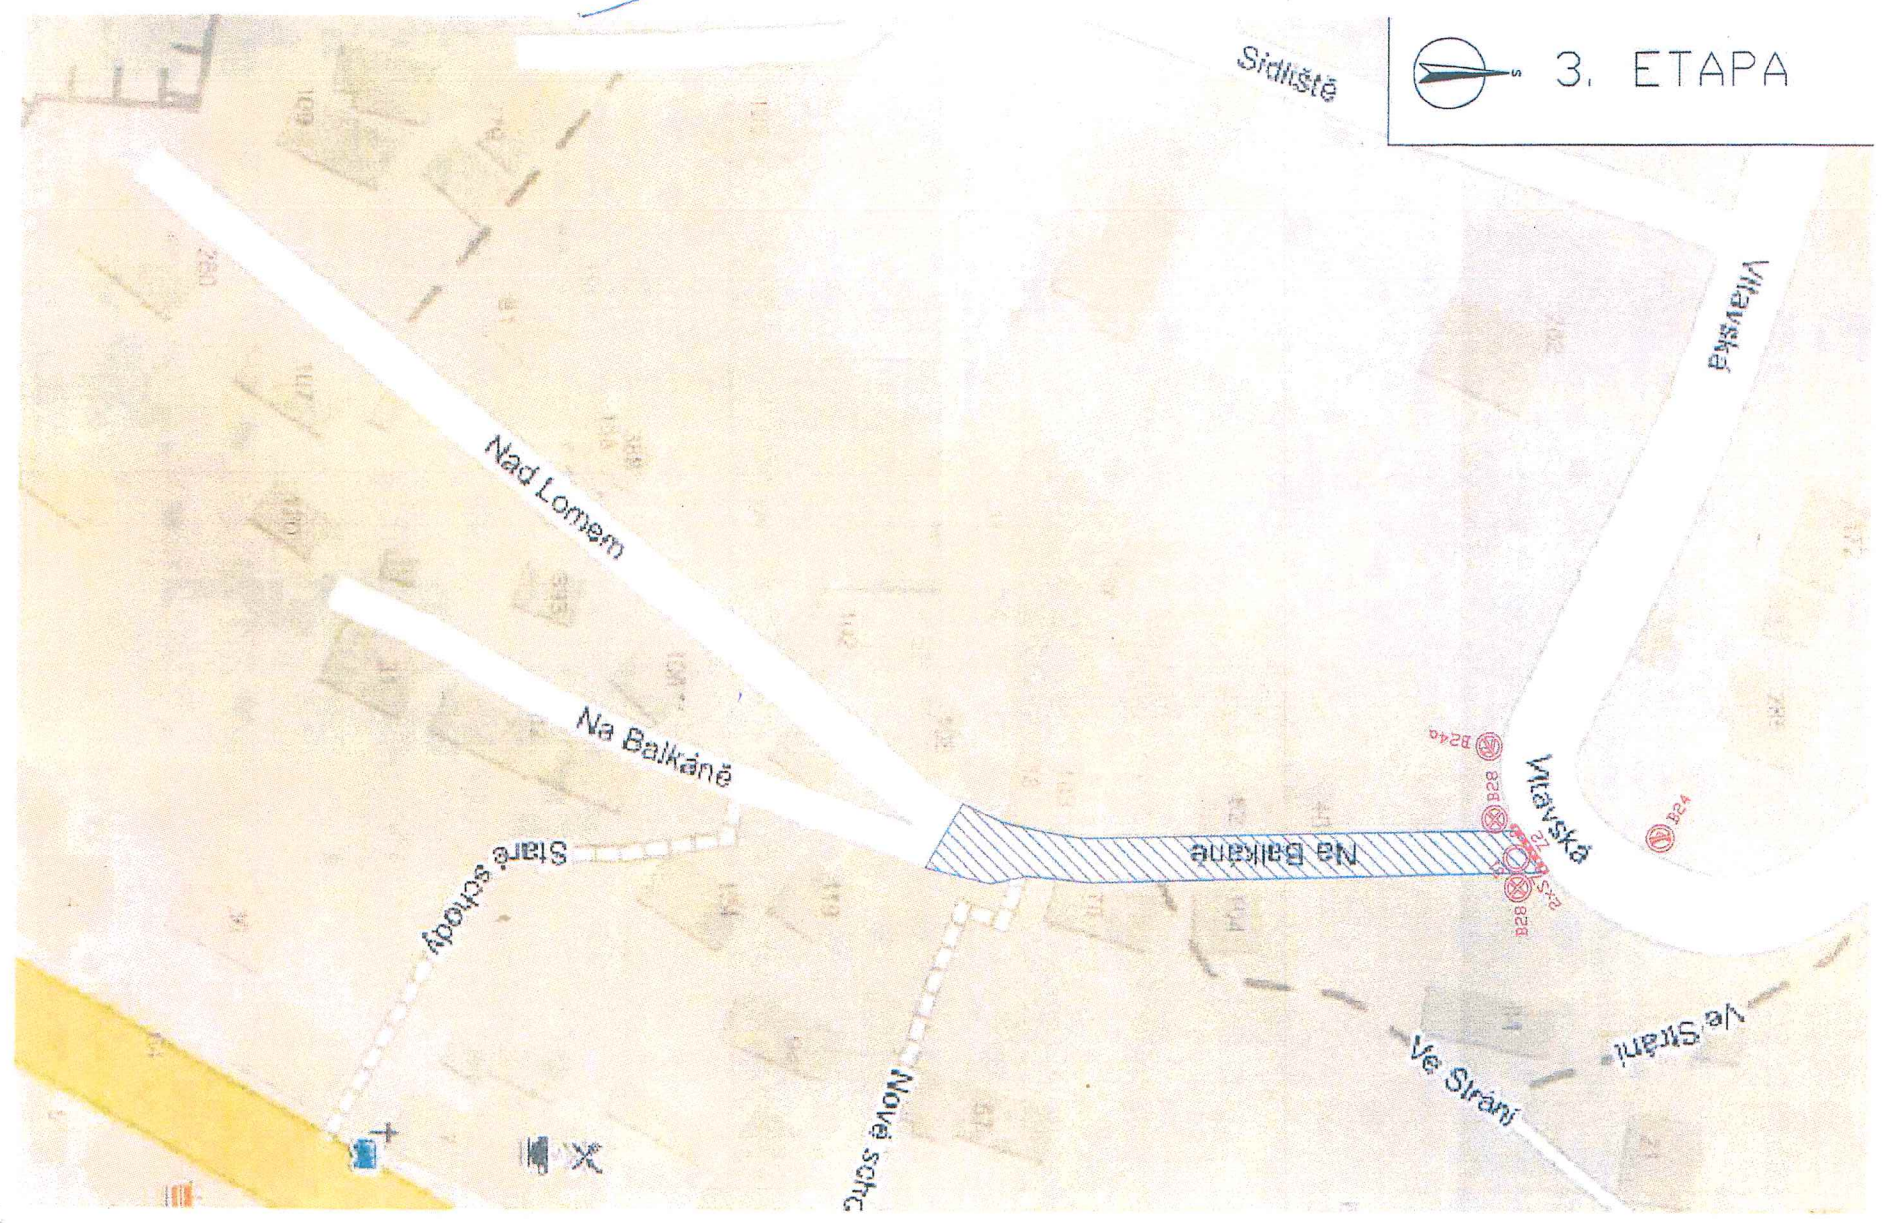

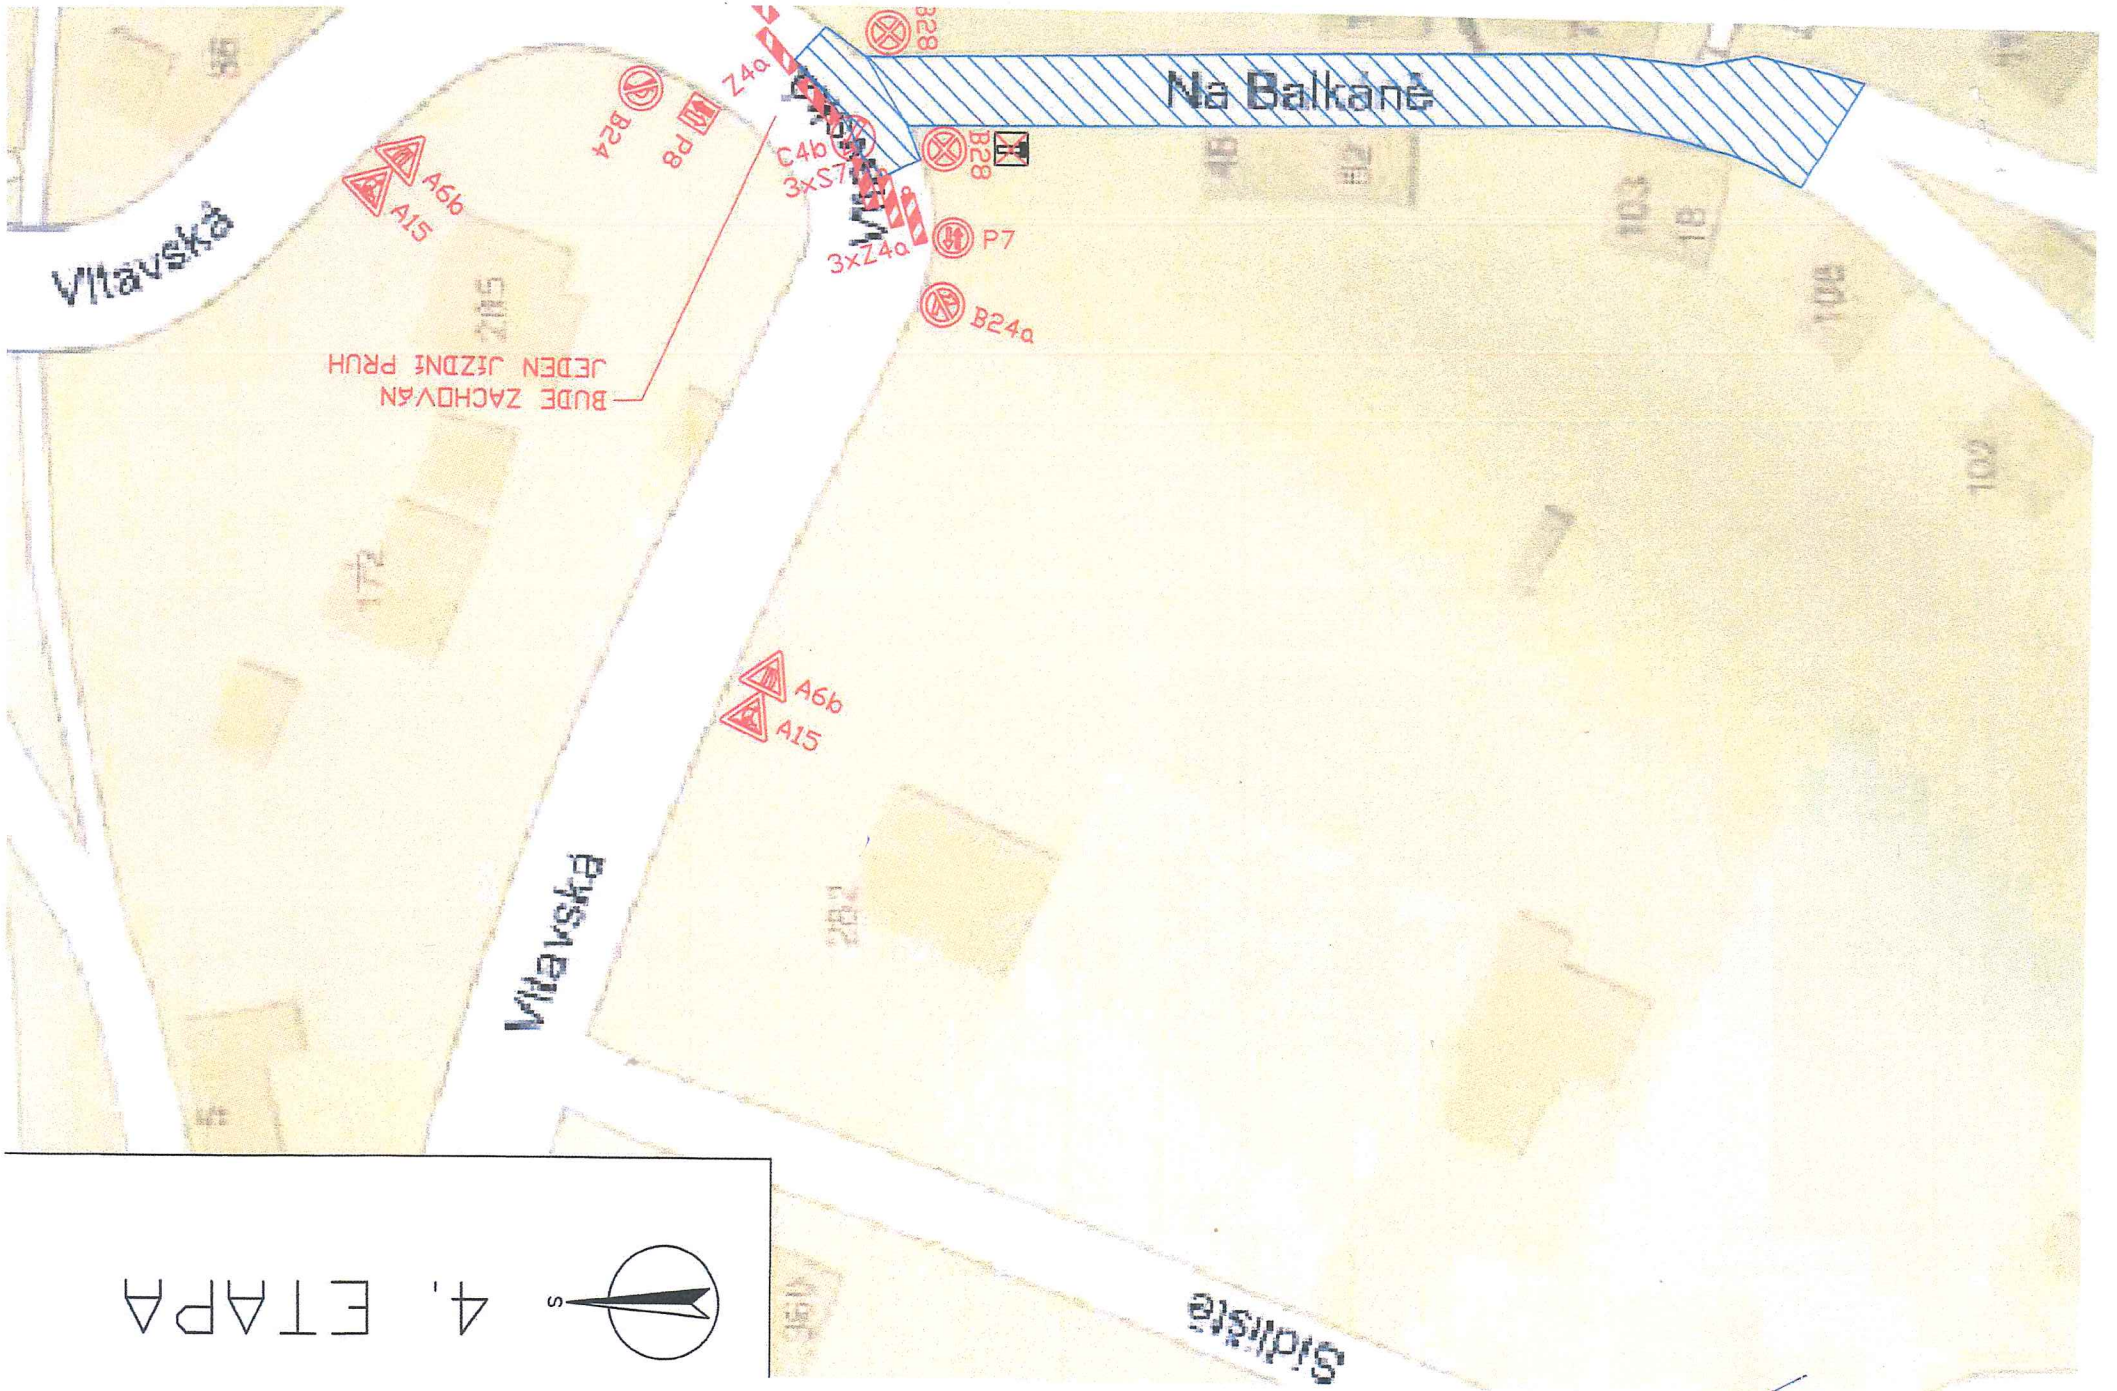

4. ETAPA

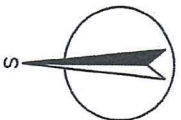

73.2.2020  
 220005656  
 2020.2.20