



Městský úřad Černošice

Odbor stavební úřad - oddělení dopravy a správy komunikací

Podskalská 19

120 00 Praha 2

Spis. ZN. výst.:48021/2020/Kou
Č.j.: MUCE 48978/2020 OSU
vyřizuje: Karla Koupá, Podskalská 19, Praha 2
tel./e-mail: 221 982 220 / karla.koupa@mestocernosice.cz

V Praze dne 30.7.2020

OZNÁMENÍ VEŘEJNOU VYHLÁŠKOU

Opatření obecné povahy č. 130/2020

Stanovení přechodné úpravy provozu na pozemní komunikaci

Městský úřad Černošice, OSÚ - oddělení dopravy a správy komunikací, (dále jen "správní orgán") příslušný podle § 124 odst. 6 zákona č. 361/2000 Sb., o provozu na pozemních komunikacích a o změnách některých zákonů (dále jen "zákon o silničním provozu") na základě návrhu, který podal

Městys Davle, IČO 00241156, Na náměstí 63, 252 06 Davle v zastoupení

P-V rekultivace s.r.o., IČO 25715607, Pod Svahem 788/9, 147 00 Praha 4

po projednání s Policií České republiky, Krajské ředitelství Policie Středočeského kraje, Dopravní inspektorát Praha venkov – JIH ze dne 13.2.2020

s t a n o v í

podle § 77 odst. 1 písm. c) a § 77 odst. 5 zákona o silničním provozu, opatřením obecné povahy přechodnou úpravu provozu na silnici III/1022 ul. Vltavská a na místních komunikacích ul. Na Balkáně, ul. Nad Lomem v Davli, v souladu s § 61 odst.3 zákona č. 361/2000 Sb., o provozu na pozemních komunikacích, ve znění pozdějších předpisů .

Přechodná úprava bude provedena dle předloženého dopravně inženýrského opatření schváleného Policií ČR dne 13.2.2020, které je nedílnou součástí tohoto stanovení.

Dopravní značení bude osazeno :

V termínu: **od 5.8.2020 do 31.10.2020**

Z důvodů: Dokončení opravy povrchu místních komunikací.

Podmínky pro provedení přechodné úpravy provozu:

1. Provedení a umístění dopravního značení musí být v souladu s vyhláškou č. 294/2015 Sb., kterou se provádějí pravidla provozu na pozemních komunikacích a úprava a řízení provozu na pozemních komunikacích, ve znění pozdějších předpisů, a dle příslušných platných technických norem.
2. Veškeré dopravní značení bude provedeno v základní velikosti v reflexním provedení. Všechny součásti dopravních značek (patka, sloupek, značka, uchycení) musí být schváleného typu.
3. Osazení dopravního značení zajistí žadatel.
4. Trvalé dopravní značení, které je v rozporu s přechodným dopravním značením, bude překryto a po ukončení akce uvedeno do původního stavu.
5. Z důvodu zajištění bezpečnosti silničního provozu může správní orgán stanovit další dopravní značení, případně stanovené dopravní značení změnit.

Odpovědná organizace: P-V rekultivace s.r.o.

odpovědná osoba : p. Nosek tel.: 602 219 117

Odůvodnění:

Městský úřad Černošice, OSU oddělení dopravy a správy komunikací, Podskalská 19, 120 00 Praha 2, stanovil přechodnou úpravu provozu na základě návrhu žadatele po projednání s dotčenými orgány Policie ČR z důvodu zajištění bezpečnosti silničního provozu při realizaci stavby. Žadatel předložil jednoduchou projektovou dokumentaci.

Toto stanovení přechodné úpravy je podkladem pro povolení uzavírky místních komunikací Na Balkáně a Nad Lomem v Davli z důvodů dokončení opravy povrchu.

Městský úřad Černošice OSÚ - oddělení dopravy a správy komunikací návrh posoudil a neshledal důvody, které by bránily stanovení přechodné úpravy provozu, a proto stanovil přechodnou úpravu provozu na pozemních komunikacích.

Poučení: Ve smyslu ust. § 77 odst. 5 zákona č. 361/2000 Sb., o provozu na pozemních komunikacích, opatření obecné povahy **nabývá účinnosti pátým dnem po vyvěšení** veřejné vyhlášky. Ve smyslu ust. § 173 odst. 2 zákona č. 500/2004 Sb., správní řád, nelze proti opatření obecné povahy podat opravný prostředek.

Ing. Petra Pelešková
vedoucí odboru stavební úřad
Městský úřad Černošice
"otisk úředního razítka"

S žádostí o zveřejnění dokumentu na úřední desce a zaslání s potvrzením o vyvěšení zpět na MěÚ Černošice.

Oznámení musí být vyvěšeno po dobu 15 dnů na úřední desce MěÚ Černošice a Úřadu Městys Davle.

Vyvěšeno dne: 5.8.2020

Sejmuto dne: 21.8.2020

Razítko, podpis orgánu, který potvrzuje vyvěšení a sejmutí oznámení.

**Obdrží:**

P-V rekultivace s.r.o., IDDS: kahrwpd
sídlo: Pod Svahem č.p. 788/9, 147 00 Praha 47
Městys Davle, IDDS: aeybpn5
sídlo: Na náměstí č.p. 63, 252 06 Davle


Na vědomí:

Krajská správa a údržba silnic Středočeského kraje, příspěvková organizace, IDDS: a6ejgmx
sídlo: Zborovská č.p. 81/11, 150 00 Praha 5-Smíchov
Krajské ředitelství policie Středočeského kraje, Územní odbor Praha venkov-JIH, DI, IDDS:
2dta15u
sídlo: Masarykovo nám. č.p. 708, 251 64 Mnichovice




MĚSTYS DAVLE


Městys Davle, Na náměstí 63, 252 06 Davle, e-mail: starosta@obecdavle.cz, Telefon: 257 770 257

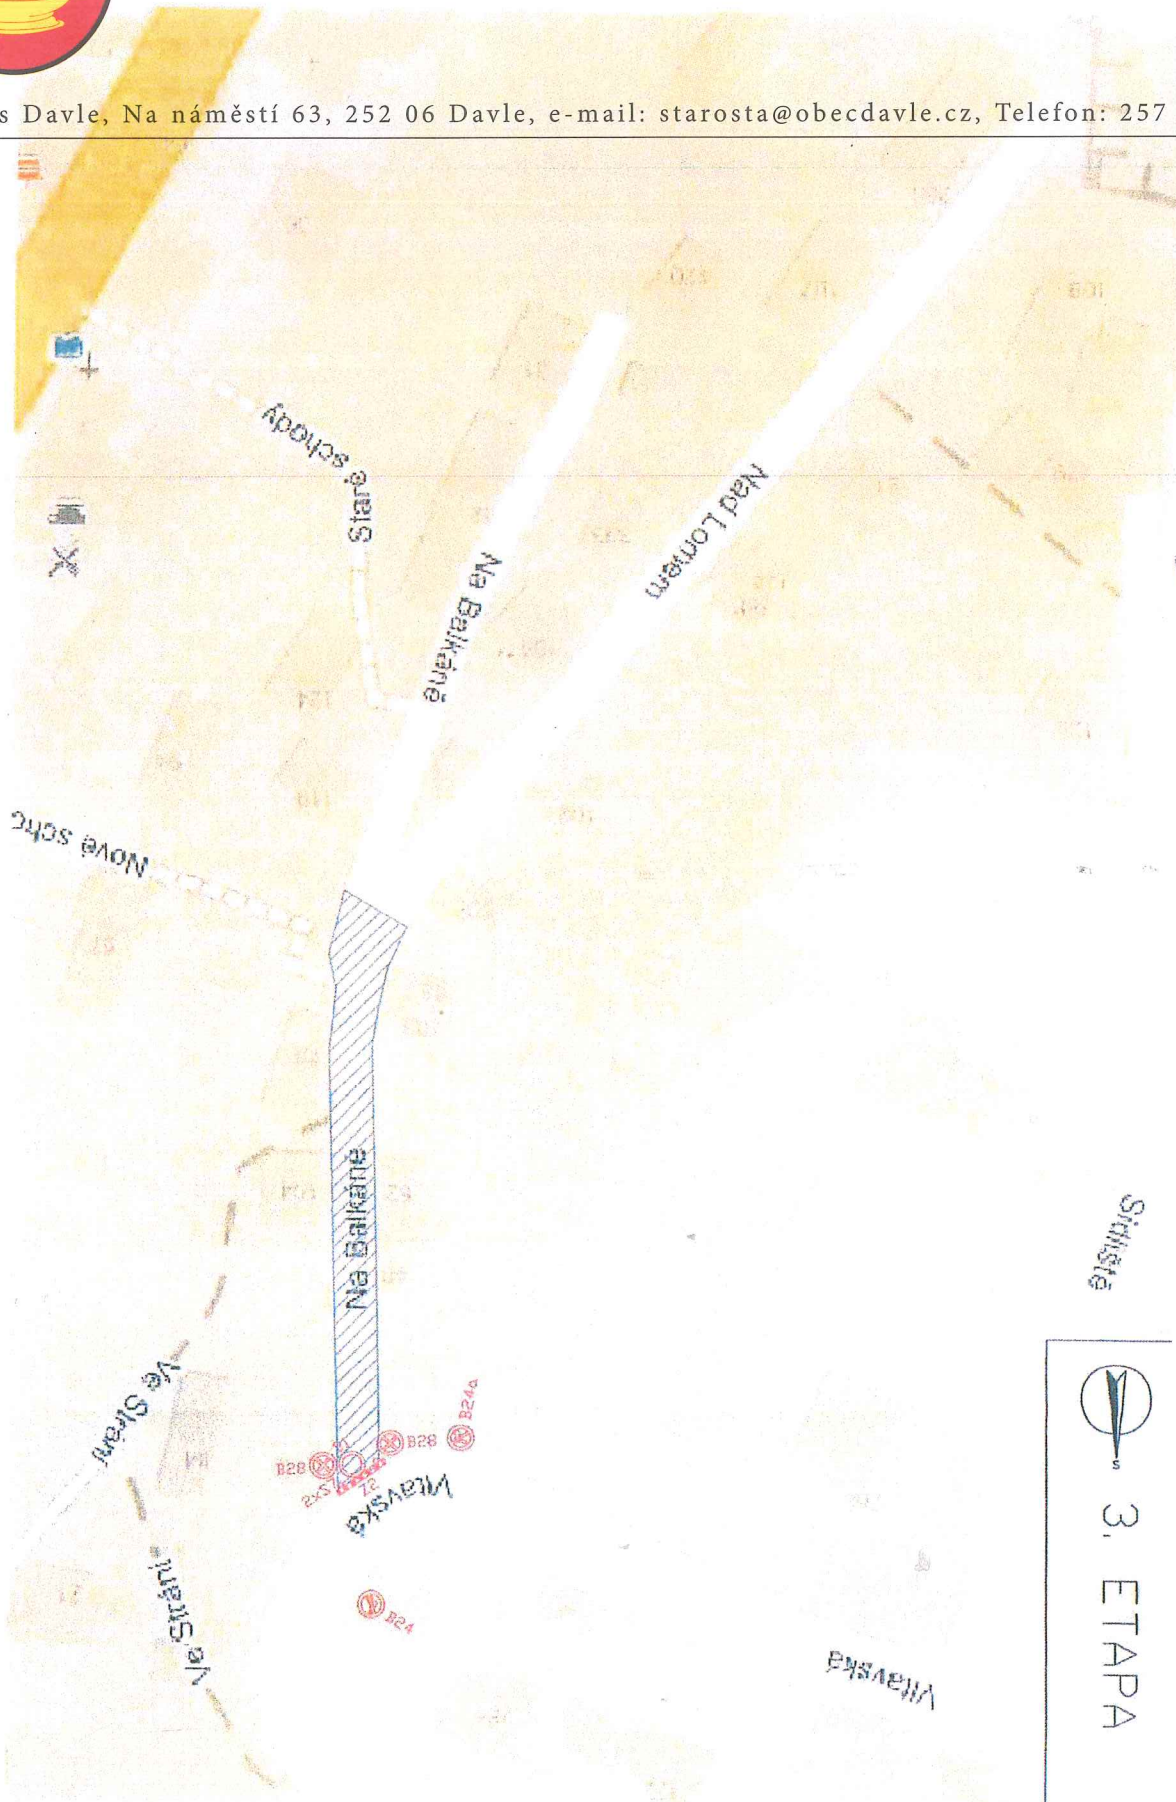

7.2.1.2020
Starosta S.D.

Střihací
3. ETAPA

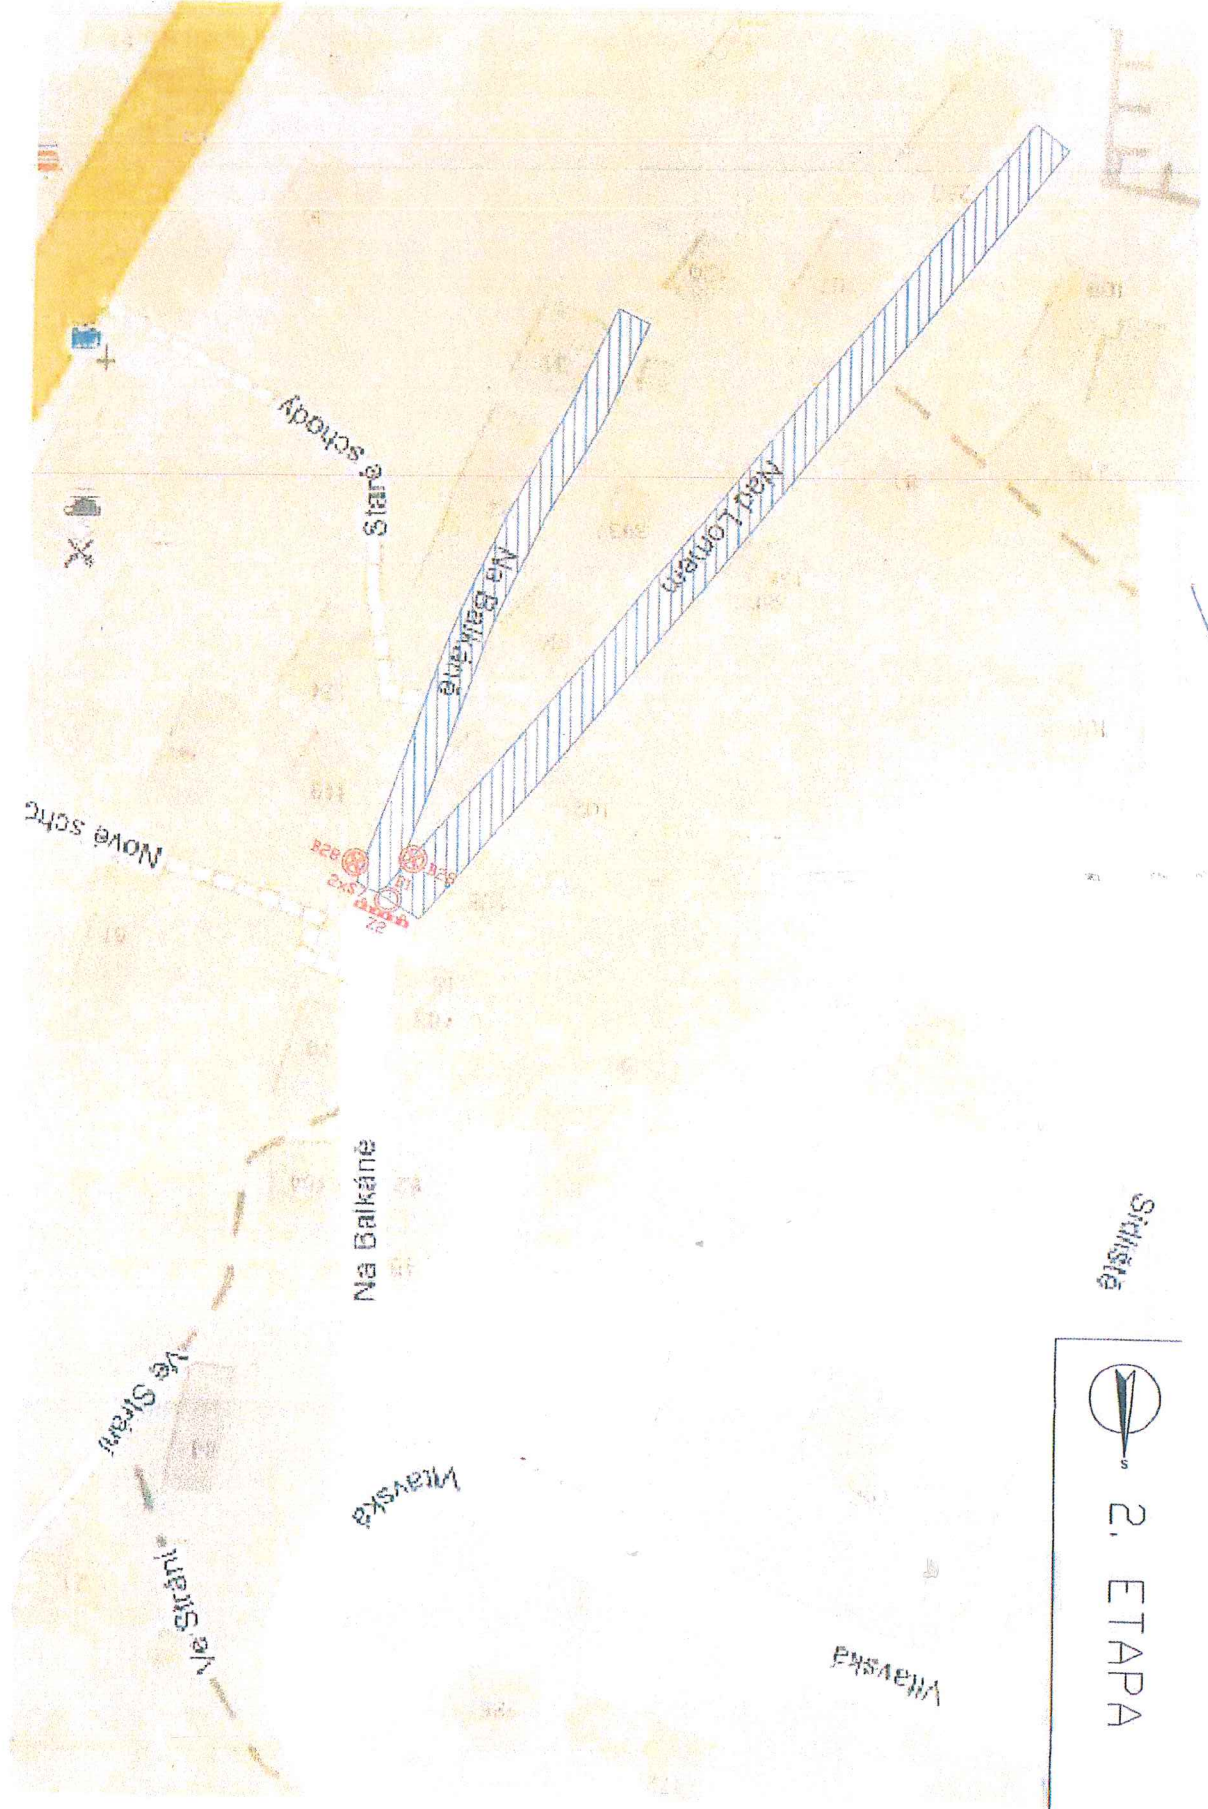

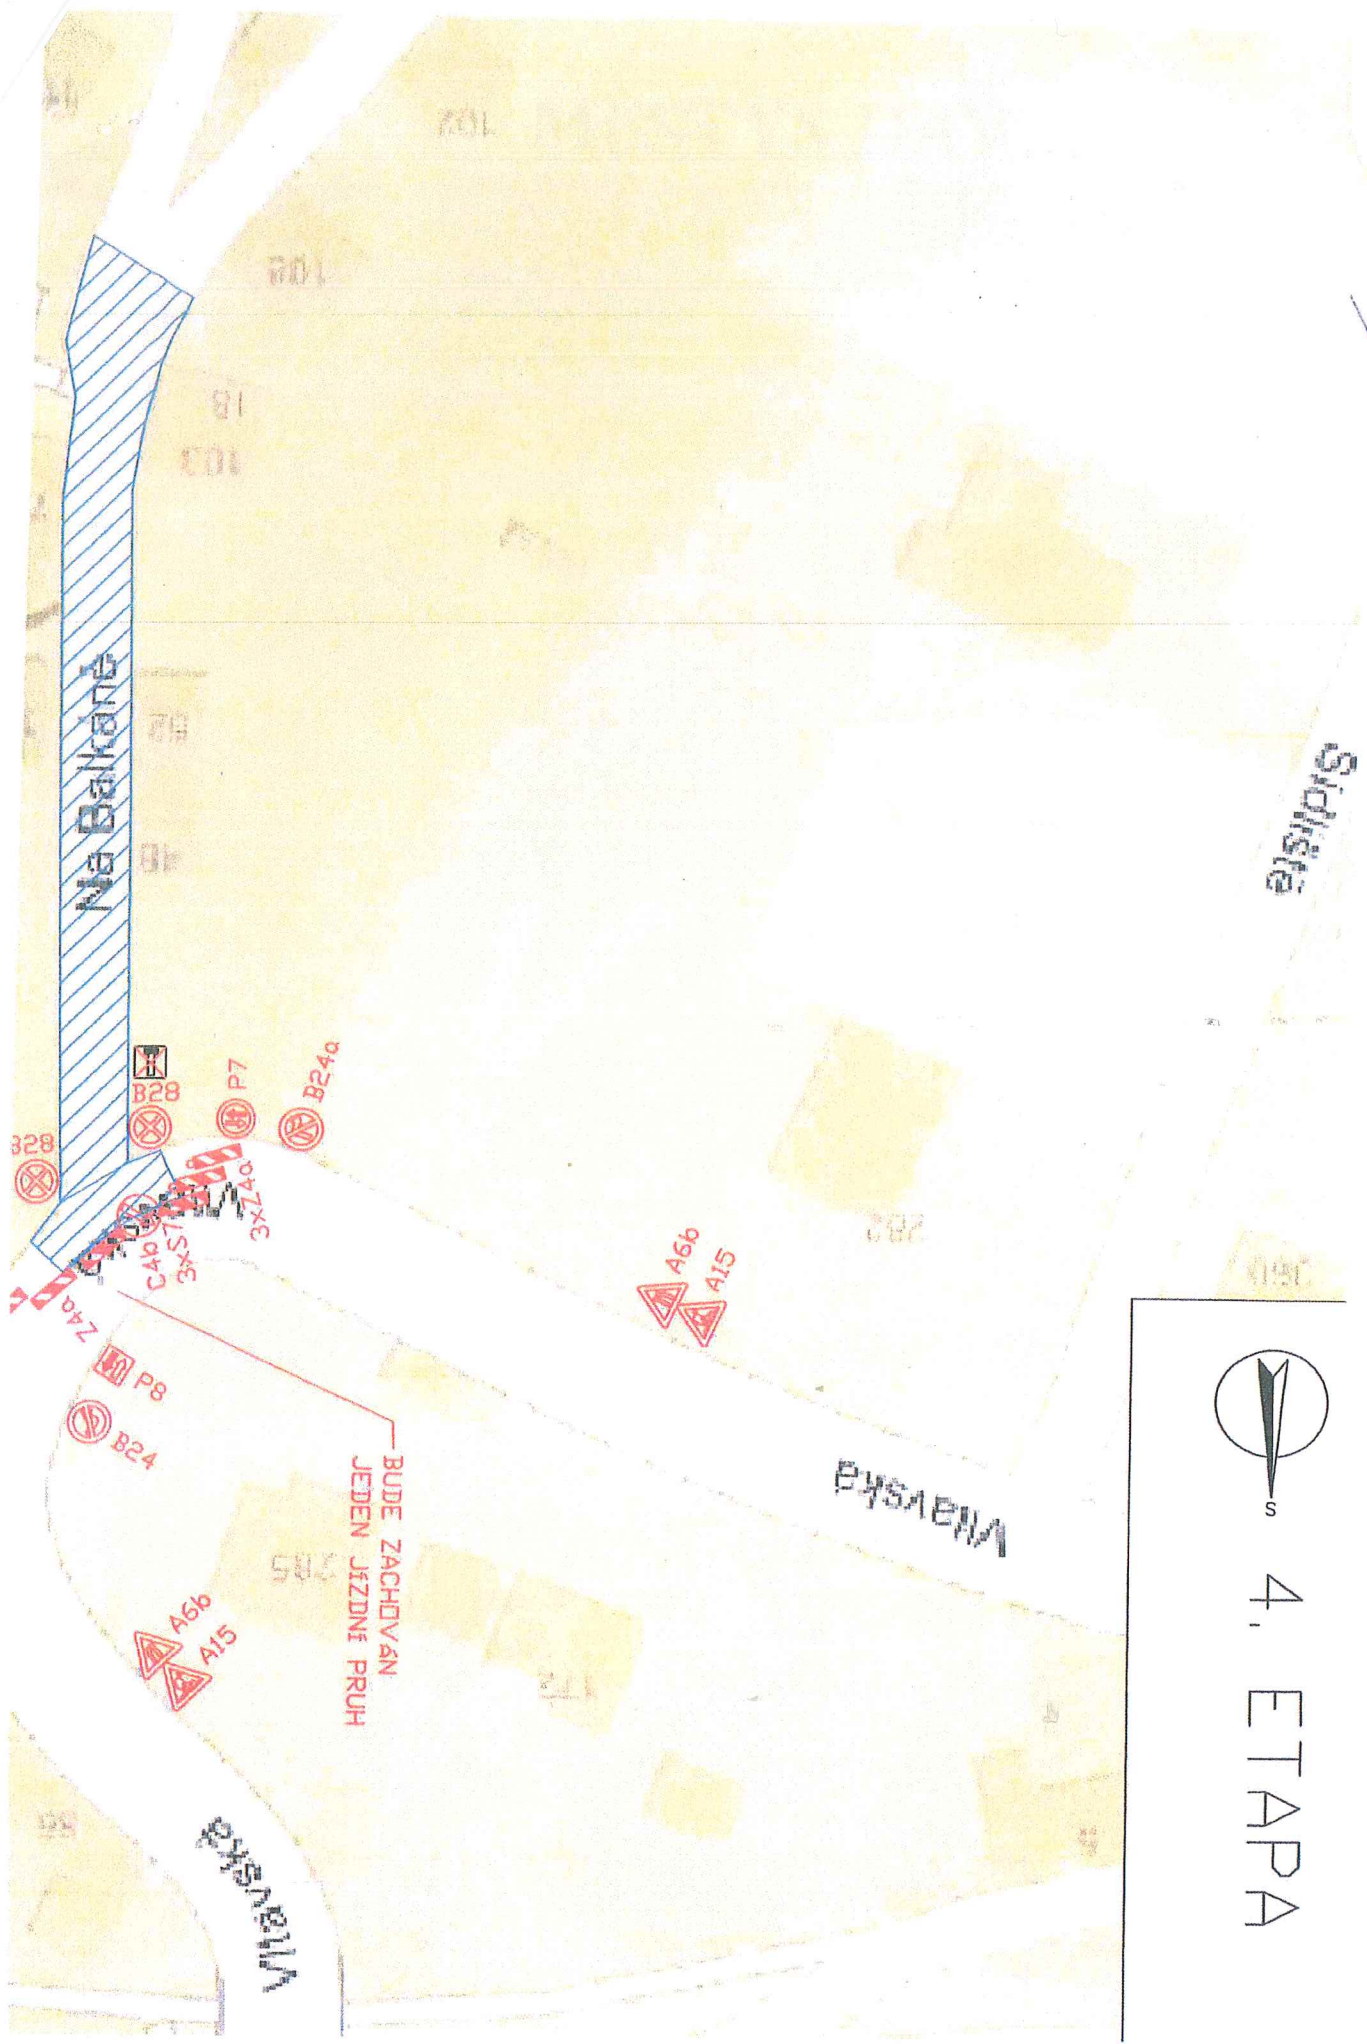

4. ETAPA

Sídliště

VÝHLED

VÝHLED

BUDE ZACHOVAN
JEDEN JÍZDNÍ PRUH

Na Balkaně

23.2.2020
KOPČEK S. P. A. S.
PROJEKTANT
VYKONATEL
VYKONATEL

828
B28
P7
B24a
3x27
3x17x3
Z40
P8
B24
A6b
A15
Z40

A6b
A15

201
103

78
48

150

282

285

11

11

S