



Městský úřad Černošice

Odbor stavební úřad - oddělení dopravy a správy komunikací

Podskalská 19
120 00 Praha 2

Spis. Zn. výst.:48031/2020/Kou
Č.j.: MUCE 151085/2020 OSU
vyřizuje: Karla Koupá, Podskalská 19, Praha 2
tel./e-mail: 221 982 220 / karla.koupa@mestocernosice.cz

V Praze dne 2.11.2020

OZNÁMENÍ VEŘEJNOU VYHLÁŠKOU

Opatření obecné povahy č. 199/2020

Stanovení přechodné úpravy provozu na pozemní komunikaci - změna termínu

Městský úřad Černošice, OSÚ - oddělení dopravy a správy komunikací, (dále jen "správní orgán") příslušný podle § 124 odst. 6 zákona č. 361/2000 Sb., o provozu na pozemních komunikacích a o změnách některých zákonů (dále jen "zákon o silničním provozu") na základě návrhu, který podal

Městys Davle, IČO 00241156, Na náměstí 63, 252 06 Davle

po projednání s Policií České republiky, Krajské ředitelství Policie Středočeského kraje, Dopravní inspektorát Praha venkov – JIH ze dne 22.6.2020

stanoví

podle § 77 odst. 1 písm. c) a § 77 odst. 5 zákona o silničním provozu, opatřením obecné povahy přechodnou úpravu provozu **silnicí II/102 a III/1022 ul. Vltavská / Na Náměstí a Školní v Davli**, v souladu s § 61 odst.3 zákona č. 361/2000 Sb., o provozu na pozemních komunikacích, ve znění pozdějších předpisů .

Přechodná úprava bude provedena dle předloženého dopravně inženýrského opatření schváleného Policií ČR dne 22.6.2020, které je přílohou a nedílnou částí tohoto stanovení.

Dopravní značení bude osazeno :

V termínu: **od 14.11.2020 do 15.11.2020**

Z důvodů: **Propojení vodovodních řadů.**

Podmínky pro provedení přechodné úpravy provozu:

1. Provedení a umístění dopravního značení musí být v souladu s vyhláškou č. 294/2015 Sb., kterou se provádějí pravidla provozu na pozemních komunikacích a úprava a řízení provozu na pozemních komunikacích, ve znění pozdějších předpisů, a dle příslušných platných technických norem.
2. Veškeré dopravní značení bude použito s reflexním povrchem v základní velikosti. Všechny součásti dopravních značek (patka, sloupek, značka, uchycení) musí být schváleného typu.
3. Osazení dopravního značení zajistí žadatel.
4. Trvalé dopravní značení, které je v rozporu s přechodným dopravním značením bude překryto a po ukončení akce uvedeno do původního stavu.
5. Z důvodu zajištění bezpečnosti silničního provozu může správní orgán stanovit další dopravní značení, případně stanovené dopravní značení změnit.

Odpovědná organizace: P-V rekultivace s.r.o.

odpovědná osoba : p. Nosek tel.: 602 219 117

Odůvodnění:

Městský úřad Černošice, OSU oddělení dopravy a správy komunikací, Podskalská 19, 120 00 Praha 2, stanovil přechodnou úpravu provozu na základě návrhu žadatele po projednání s dotčenými orgány Policie ČR z důvodu zajištění bezpečnosti silničního provozu při realizaci stavby. Žadatel předložil jednoduchou projektovou dokumentaci.

Toto stanovení přechodné úpravy je podkladem pro změnu termínu povolení zvláštního užívání sil. II/102 a II/1022 v Davli z důvodů změny termínu realizace stavby propojení vodovodních řadů.

Městský úřad Černošice OSÚ - oddělení dopravy a správy komunikací návrh posoudil a neshledal důvody, které by bránily stanovení přechodné úpravy provozu, a proto stanovil přechodnou úpravu provozu na pozemních komunikacích.

Poučení : Ve smyslu ust. § 77 odst. 5 zákona č. 361/2000 Sb., o provozu na pozemních komunikacích, opatření obecné povahy **nabývá účinnosti pátým dnem po vyvěšení veřejné vyhlášky.** Ve smyslu ust. § 173 odst. 2 zákona č. 500/2004 Sb., správní řád, nelze proti opatření obecné povahy podat opravný prostředek.

Ing. Petra Pelešková
vedoucí odboru stavební úřad
Městský úřad Černošice
"otisk úředního razítka"

Příloha: situace dopravního značení

S žádostí o zveřejnění dokumentu na úřední desce a zaslání s potvrzením o vyvěšení zpět na MěÚ Černošice.

Oznámení musí být vyvěšeno po dobu 15 dnů na úřední desce MěÚ Černošice a Úřadu Městys Davle.

Vyvěšeno dne: 4. 11. 2020

Sejmuto dne: 20. 11. 2020



Razítko, podpis orgánu, který potvrzuje vyvěšení a sejmutí oznámení.

Obdržel:

Městys Davle, IDDS: aeybpn5

sídlo: Na náměstí č.p. 63, 252 06 Davle

Krajská správa a údržba silnic Středočeského kraje, příspěvková organizace, IDDS: a6ejgmx


sídlo: Zborovská č.p. 81/11, 150 00 Praha 5-Smíchov

Na vědomí:

Krajské ředitelství policie Středočeského kraje, Územní odbor Praha venkov-JIH, DI, IDDS:


2dtai5u


sídlo: Masarykovo nám. č.p. 708, 251 64 Mnichovice

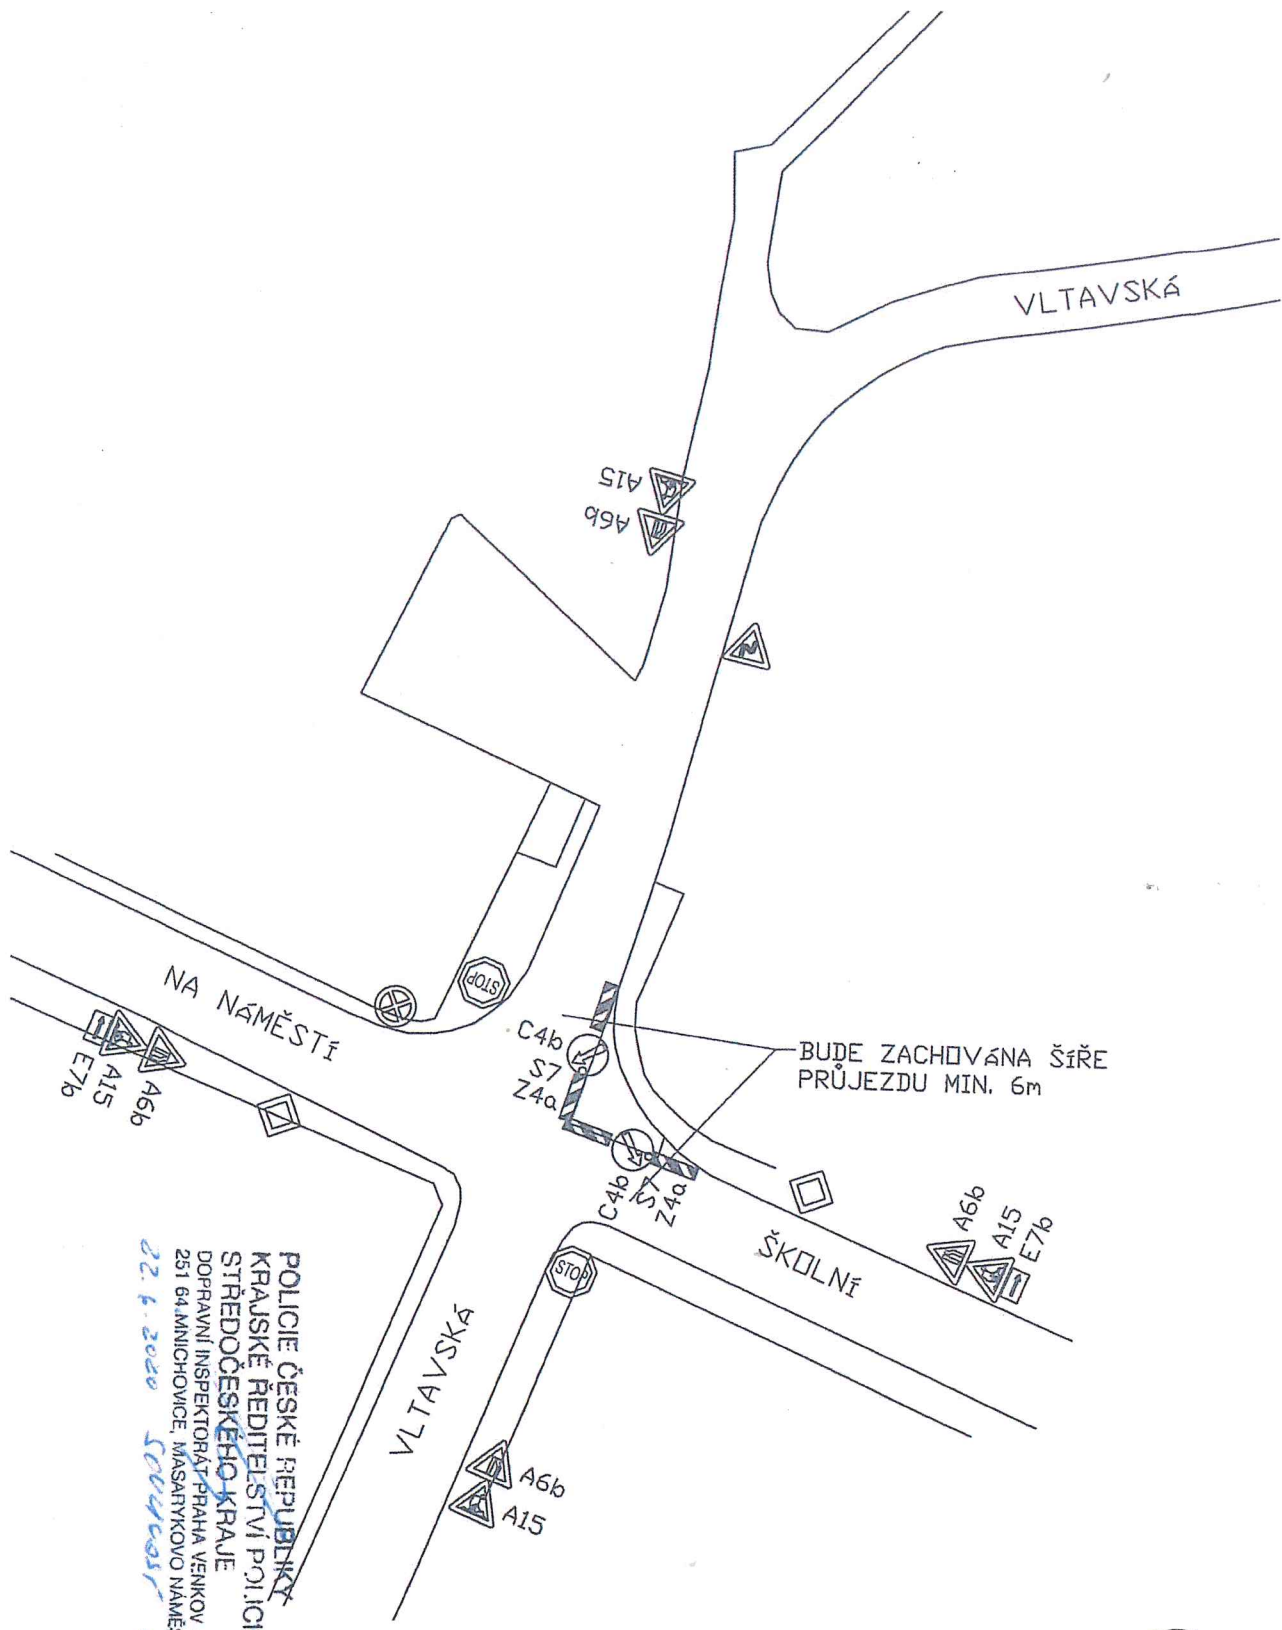

POLICIE ČESKÉ REPUBLIKY
 KRAJSKÉ ŘEDITELSTVÍ POLICIE
 STŘEDOČESKÉHO KRAJE
 DOPRAVNÍ INSPEKTORÁT PRAHA VENKOV - JIM
 251 64 MNIHOVICE, MASARYKOVO NĀMĚSTĚ 702
 22. 6. 2020 50040017 502


SITUACE DIO 1.

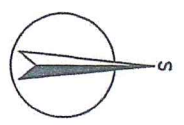


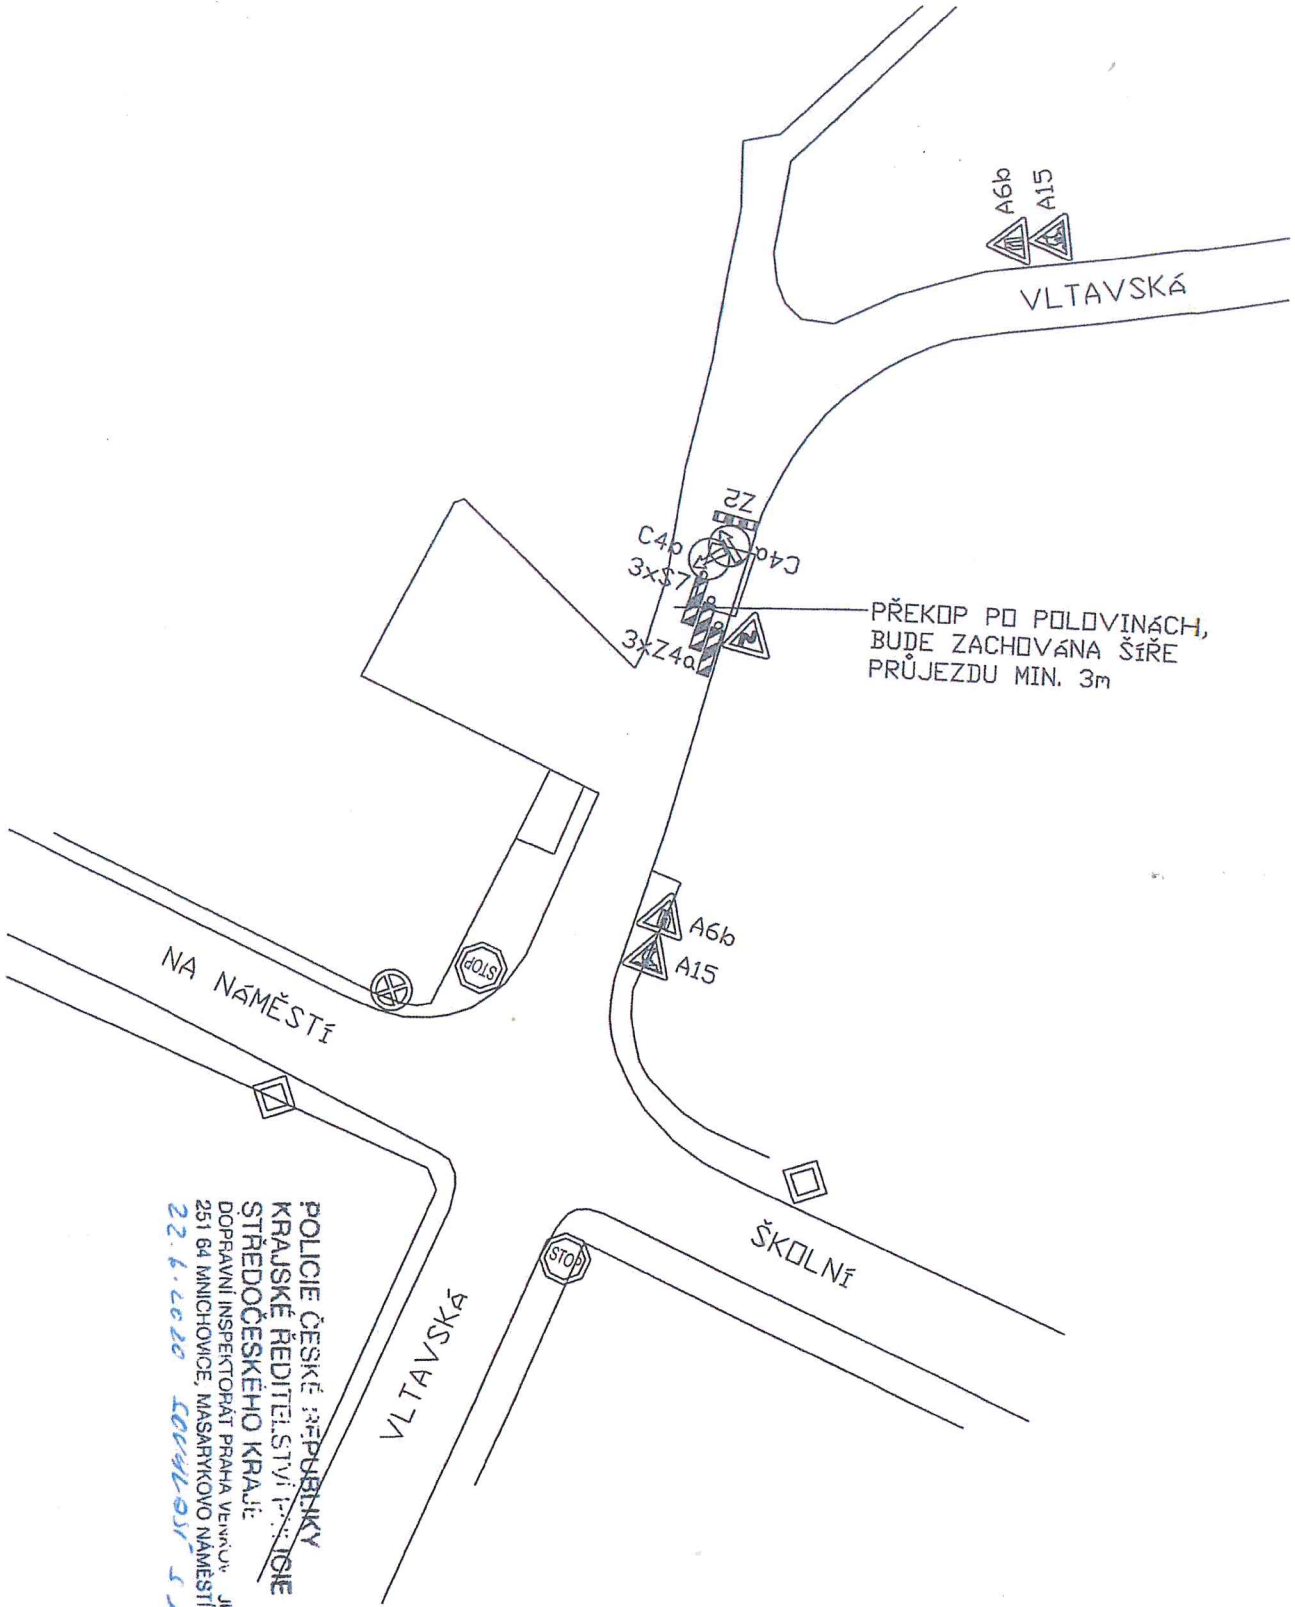

POLICIE ČESKÉ REPUBLIKY
 KRAJSKÉ ŘEDITELSTVÍ POLICIE
 STŘEDOČESKÉHO KRAJE
 DOPRAVNÍ INSPEKTORÁT PRAHA VĚNNOV
 251 64 IMNICHOVCE, MASARYKOVO NÁMĚSTÍ
 22.6.2020 JAVLBOJ 5 D2

SITUACE DIO 2A.

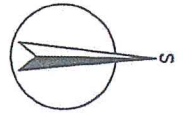

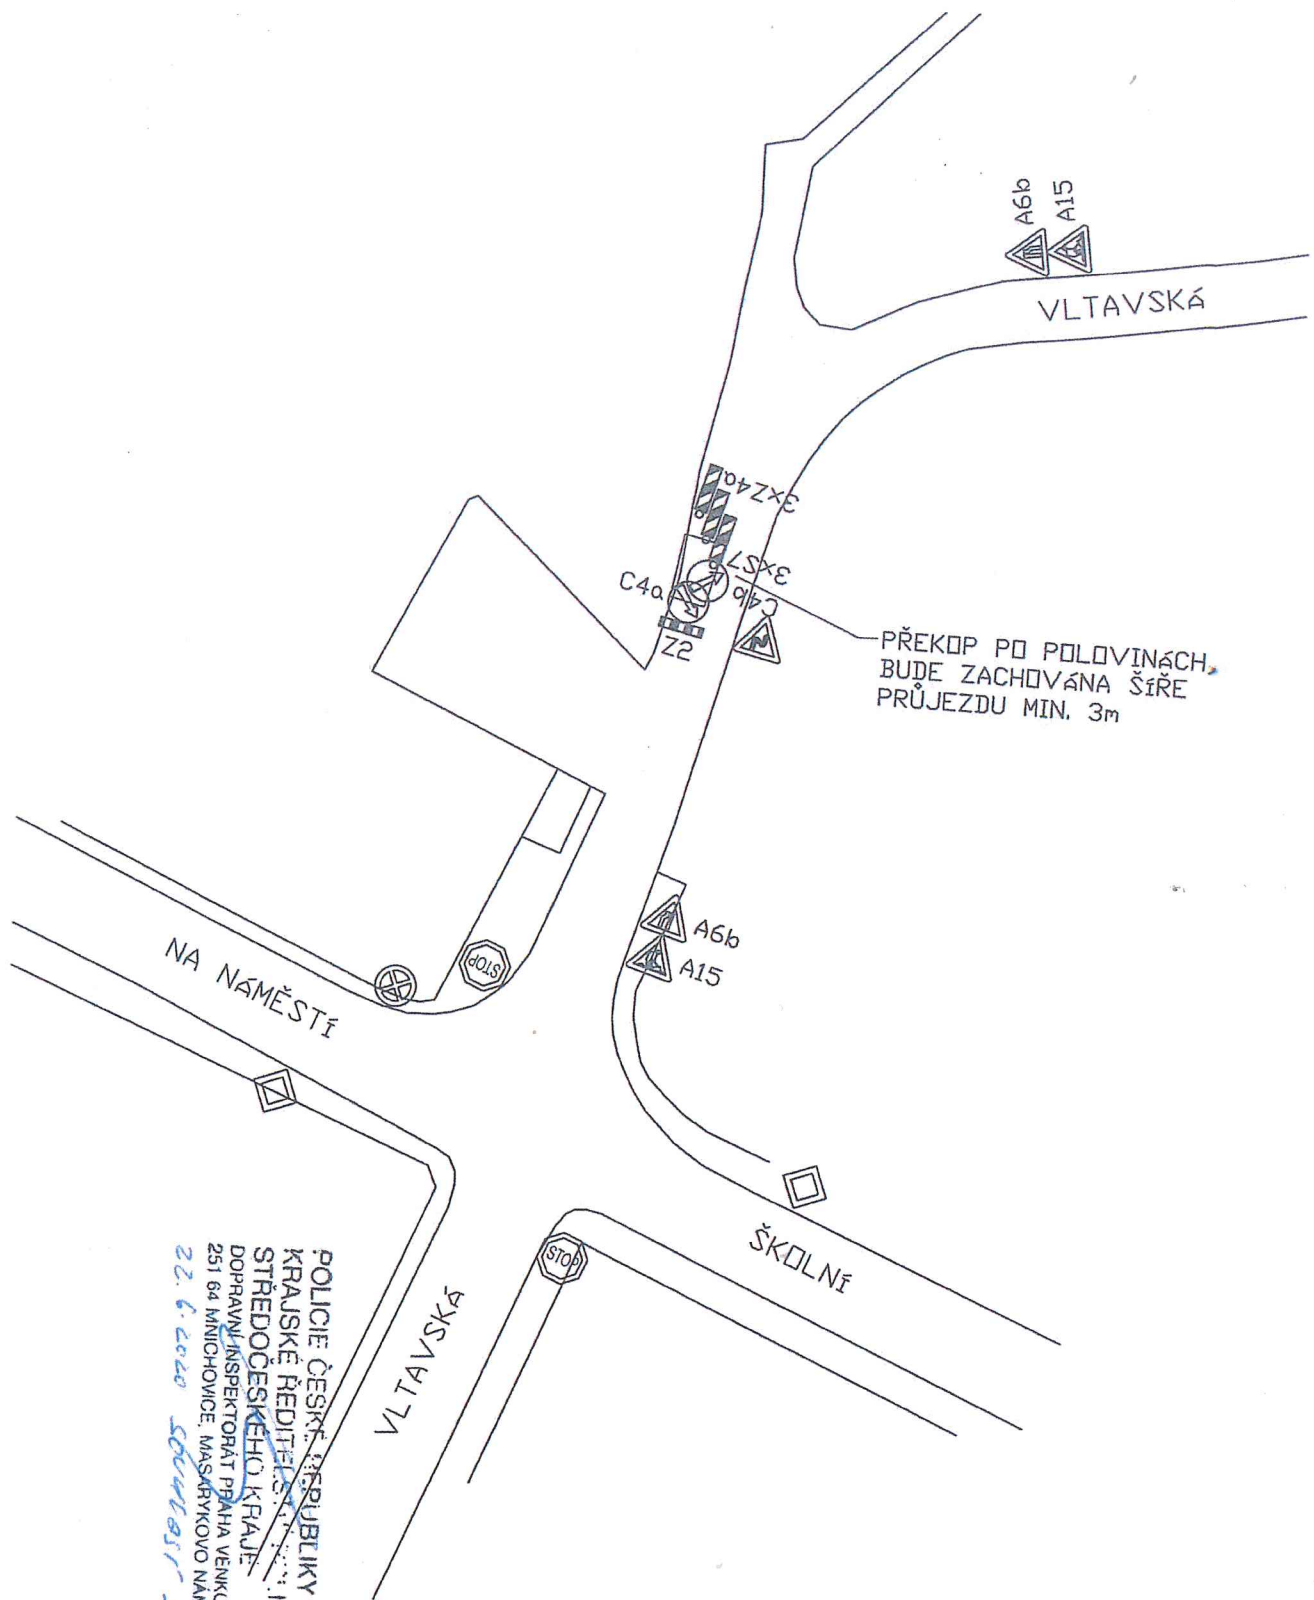

POLICIE ČESKÉ REPUBLIKY
 KRAJSKÉ ŘEDITELSTVÍ POLICIE
 STŘEDOCESKÉHO KRAJE
 DOPRAVNÍ INSPEKTORÁT PŘAHA VENKOV - JIH
 251 64 Mníchovice, MASARYKOVO NÁMĚSTÍ 708
 22. 6. 2020 *Schubert C.D2*

SITUACE DIO 2B.

