



Městský úřad Černošice

Odbor stavební úřad - oddělení dopravy a správy komunikací

Podskalská 19
120 00 Praha 2

Spis. ZN. Výst.: 166284/2020/Kou
Č.j.: MUCE 758/2021 OSU
vyřizuje: Karla Koupá, Podskalská 19, Praha 2
tel./e-mail: 221 982 220 / karla.koupa@mestocernosice.cz

V Praze dne 5.1.2021

OZNÁMENÍ VEŘEJNOU VYHLÁŠKOU

Opatření obecné povahy č. 2/2021

Stanovení přechodné úpravy provozu na pozemní komunikaci

Městský úřad Černošice, OSÚ - oddělení dopravy a správy komunikací, (dále jen "správní orgán") příslušný podle § 124 odst. 6 zákona č. 361/2000 Sb., o provozu na pozemních komunikacích a o změnách některých zákonů (dále jen "zákon o silničním provozu") na základě návrhu, který podal

STRABAG a.s., IČ 60838744, Kačírkova 982/4, 150 00 Praha 5, v zastoupení

LUSMIA DZ s.r.o., IČO 06904742, V dolině 1515/1b, 101 00 Praha 10

po projednání s Policií České republiky, Krajské ředitelství Policie Středočeského kraje, Dopravní inspektorát Praha venkov – JIH dne 18.12.2020

stanoví

podle § 77 odst. 1 písm. c) a § 77 odst. 5 zákona o silničním provozu, opatřením obecné povahy **přechodnou úpravu** provozu **na silnici č. II/102 ul. Kiliánská v Davli**, v souladu s § 61 odst.3 zákona č. 361/2000 Sb., o provozu na pozemních komunikacích, ve znění pozdějších předpisů.

Přechodná úprava bude provedena dle předloženého schváleného dopravně inženýrského opatření vypracovaného firmou LUSMIDA DZ, s.r.o. s datem 12.12.2020, které je přílohou a neoddělitelnou součástí tohoto stanovení.

Dopravní značení bude osazeno :

V termínu: **od 11. 1. 2021 do 31. 1. 2021 vždy od 8:00 do 15:00 hod.**

Z důvodů : dopravního omezení na sil. II/102 v Davli

Podmínky pro provedení přechodné úpravy provozu:

1. Provedení a umístění dopravního značení musí být v souladu s vyhláškou č. 294/2015 Sb., kterou se provádějí pravidla provozu na pozemních komunikacích a úprava a řízení provozu na pozemních komunikacích, ve znění pozdějších předpisů, a dle příslušných platných technických norem.
2. Veškeré dopravní značení bude použito v základní velikosti s reflexním povrchem. Všechny součásti dopravních značek (patka, sloupek, značka, uchycení) musí být schváleného typu.
3. Osazení dopravního značení zajistí žadatel.
4. Dopravní značení bude osazováno v pracovním úseku délky max. 70m s posunem pracovního místa.
5. Trvalé dopravní značení, které je v rozporu s přechodným dopravním značením bude překryto a po ukončení akce uvedeno do dopravního režimu platného před stanovením přechodné úpravy
6. Při realizaci prací bude postupováno tak, aby nedošlo k poškození nebo znečištění silnice, jejich součástí a příslušenství mimo úsek stavby. Pokud však ke škodě přesto dojde, je

- žadatel povinen poškození oznámit správci silnic – KSÚS Středočeského kraje, p.o. a bezodkladně s nimi projednat způsob odstranění poškození
7. Z důvodu zajištění bezpečnosti silničního provozu může správní orgán stanovit další dopravní značení, případně stanovené dopravní značení změnit.

Odpovědná organizace : STRABAG a.s.

odpovědná osoba : Ing. Karel Šimek tel.: 602 224 685

Odůvodnění:

Městský úřad Černošice , OSU oddělení dopravy a správy komunikací, Podskalská 19,120 00 Praha 2, stanovil přechodnou úpravu provozu na základě návrhu žadatele po projednání s dotčenými orgány Policie ČR z důvodu zajištění bezpečnosti silničního provozu při realizaci stavby. Žadatel předložil jednoduchou projektovou dokumentaci.

Toto stanovení přechodné úpravy je podkladem pro povolení zvláštního užívání sil. II/102 v Davli pro provádění kácení dřevin mimolesní zeleně v souvislosti s realizací stavby „Rekonstrukce sil. II/102 Praha – Štěchovice“ v km 10,250 – 10,930

Městský úřad Černošice OSÚ - oddělení dopravy a správy komunikací návrh posoudil a neshledal důvody, které by bránily stanovení přechodné úpravy provozu, a proto stanovil přechodnou úpravu provozu na pozemních komunikacích.

Poučení : Ve smyslu ust. § 77 odst. 5 zákona č. 361/2000 Sb., o provozu na pozemních komunikacích, opatření obecné povahy **nabývá účinnosti pátým dnem po vyvěšení** veřejné vyhlášky. Ve smyslu ust. §173 odst.2 zákona č.500/2004 Sb., správní řád, nelze proti opatření obecné povahy podat opravný prostředek.

Bc. Bohumila Minaříková
vedoucí oddělení dopravy OSU
Městský úřad Černošice
"otisk úředního razítka"

Příloha: Situace dopravního značení.

S žádostí o zveřejnění dokumentu na úřední desce a zaslání s potvrzením o vyvěšení zpět na MěÚ Černošice.

Oznámení musí být vyvěšeno po dobu 15 dnů na úřední desce MěÚ Černošice, OÚ Měchenice, Úřadu městyse Štěchovice, Úřadu městyse Davle.

Vyvěšeno dne: 7.1.2021

Sejmuto dne: 22.1.2021

Razítko, podpis orgánu, který potvrzuje vyvěšení a sejmutí oznámení.



Obdrží:

LUSMIA DZ s.r.o., IDDS: em74d38

sídlo: V dolinách č.p. 1515/1b, Praha 10-Michle, 101 00 Praha 101

Městys Davle, IDDS: aeybnp5

sídlo: Na náměstí č.p. 63, 252 06 Davle

Na vědomí:

Krajská správa a údržba silnic Středočeského kraje, příspěvková organizace, IDDS: a6ejgmx
sídlo: Zborovská č.p. 81/11, 150 00 Praha 5-Smíchov

Krajské ředitelství policie Středočeského kraje, Územní odbor Praha venkov-JIH, DI, IDDS:
2dtai5u

sídlo: Masarykovo nám. č.p. 708, 251 64 Mnichovice

Městys ŠTĚCHOVICE, IDDS: i5tbbbm

sídlo: Hlavní č.p. 3, 252 07 Štěchovice

Obec Měchenice, IDDS: gt2aspx


sídlo: Hlavní č.p. 4, Měchenice, 252 06 Davle

LUSMIA DZ, s.r.o. V dolině 1515/1b, 101 00 Praha 10

Korespondenční adresa : Cypřichova 701/11, 149 00 Praha 4


investor : KSÚS Středočeského kraje Zborovská, 150 00 Praha 5	dodavatel : STRABAG, a.s. Kačírkova 982/4, 150 00 Praha 5	
akce : Oprava silnice II/102, Praha západ operativní zábor stavby v km 10,250 - 10,930	č.zak. : 20025	2.úsek, 11.Fáze
datum : 12.12.2020	vypracoval :	Lukáš Balcárek

operativní zábor v km 10,250 - 10,930
realizovaný po částečných uzavírkách v délce 70m

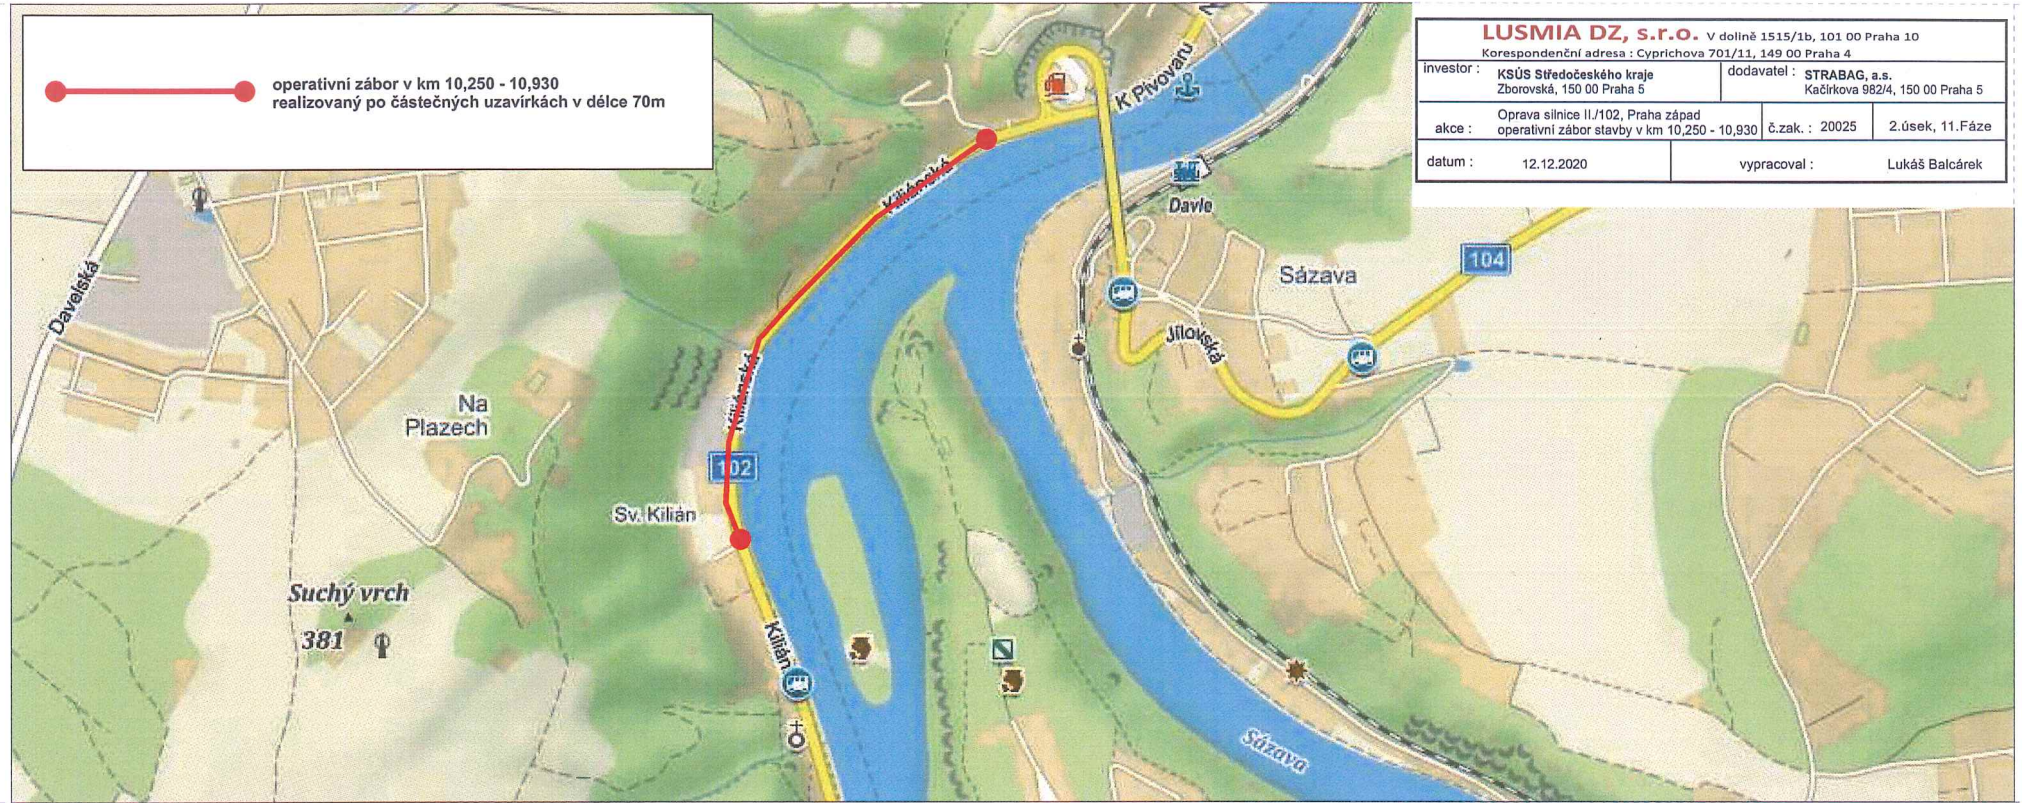

← SMĚR PRAHA SMĚR ŠTĚCHOVICE →

maximální délka záboru z celkového záboru bude 70m
operativní zábor podél silnice

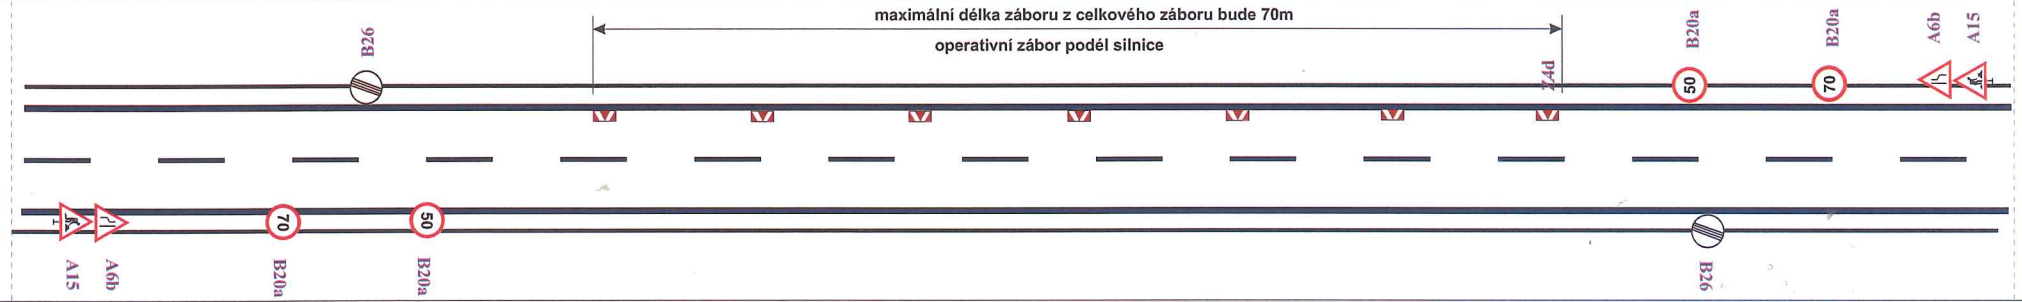

maximální délka záboru z celkového záboru bude 70m
operativní zábor v silnici - zábor nebude v ranní špičce
zábor bude řízen odpovědnou osobou stavby při dlouhých kolonách

