



## ČERNOŠICE

Městský úřad Černošice

Odbor stavební úřad - oddělení dopravy a správy komunikací

Podskalská 19

120 00 Praha 2

Spis. ZN. Výst.: 164933/2020/Kou  
Č.j.: MUCE 136731/2021 OSU  
vyřizuje: Karla Koupá, kancelář č. dv. 110  
tel./e-mail: 221 982 220 / karla.koupa@mestocernosice.cz

V Praze dne 24.8.2021

### OZNÁMENÍ VEŘEJNOU VYHLÁŠKOU

Opatření obecné povahy č. 231/2021

**Stanovení přechodné úpravy provozu na pozemní komunikaci – prodloužení termínu**

Městský úřad Černošice, OSÚ - oddělení dopravy a správy komunikací, (dále jen "správní orgán") příslušný podle § 124 odst. 6 zákona č. 361/2000 Sb., o provozu na pozemních komunikacích a o změnách některých zákonů (dále jen "zákon o silničním provozu") na základě návrhu, který podal

**STRABAG a.s., IČ 60838744, Kačírkova 982/4, 150 00 Praha 5**, v zastoupení

LUSMIA DZ s.r.o., IČO 06904742, V dolině 1515/1b, 101 00 Praha 10

po projednání s Policií České republiky, Krajské ředitelství Policie Středočeského kraje, Dopravní inspektorát Praha venkov – JIH dne 16.12.2020 č.j. KRPS-305037-1/ČJ-2020-011406 a s Krajskou správou a údržbou silnic Středočeského kraje, p.o. dne 8.1.2021

#### s t a n o v í

podle § 77 odst. 1 písm. c) a § 77 odst. 5 zákona o silničním provozu, opatřením obecné povahy **přechodnou úpravu** provozu na silnici II/102 ul. Vltavská, III/1021, III/1021a ul. Hlavní a místních komunikacích ul. Přístavní, Spojovací, Sloupecká v Měchenicích, v souladu s § 61 odst.3 zákona č. 361/2000 Sb., o provozu na pozemních komunikacích, ve znění pozdějších předpisů .

Přechodná úprava bude provedena dle předloženého schváleného dopravně inženýrského opatření vypracovaného firmou LUSMIDA DZ, s.r.o. s datem 2.12.2020, které je součástí tohoto stanovení.

**Dopravní značení bude osazeno :**

V termínu: **od 19.1.2021 do 5.9.2021**

Z důvodů : částečná uzavírka sil. II/102 a úplná uzavírka sil. III/1021a v Měchenicích

**Podmínky pro provedení přechodné úpravy provozu:**

1. Provedení a umístění dopravního značení musí být v souladu s vyhláškou č. 294/2015 Sb., kterou se provádějí pravidla provozu na pozemních komunikacích a úprava a řízení provozu na pozemních komunikacích, ve znění pozdějších předpisů, a dle příslušných platných technických norem.
2. Veškeré dopravní značení bude použito v základní velikosti s reflexním povrchem. Všechny součásti dopravních značek (patka, sloupek, značka, uchycení) musí být schváleného typu.
3. Osazení dopravního značení zajistí žadatel.
4. Trvalé dopravní značení, které je v rozporu s přechodným dopravním značením bude překryto a po ukončení akce uvedeno do dopravního režimu platného před úplnou a částečnou uzavírkou.
5. Při realizaci prací bude postupováno tak, aby nedošlo k poškození nebo znečištění silnice, jejich součástí a příslušenství mimo úsek stavby. Pokud však ke škodě přesto dojde, je

- žadatel povinen poškození oznámit správci silnic – KSÚS Středočeského kraje, p.o. a bezodkladně s nimi projednat způsob odstranění poškození
6. Z důvodu zajištění bezpečnosti silničního provozu může správní orgán stanovit další dopravní značení, případně stanovené dopravní značení změnit.

Odpovědná organizace : STRABAG a.s.

odpovědná osoba : Ing. Jiří Záruba tel.: 739 580 589

**Odůvodnění:**

Městský úřad Černošice , OSU oddělení dopravy a správy komunikací, Podskalská 19,120 00 Praha 2, stanovil přechodnou úpravu provozu na základě návrhu žadatele po projednání s dotčenými orgány Policie ČR z důvodu zajištění bezpečnosti silničního provozu při realizaci stavby. Žadatel předložil jednoduchou projektovou dokumentaci.

Toto stanovení přechodné úpravy je podkladem pro prodloužení termínu částečné uzavírky sil. II/102 a úplné uzavírky sil. III/1021a a místních komunikací v Měchenicích z důvodu nedokončení stavby „Rekonstrukce sil. II/102 Praha – Štěchovice“ v km staničení cca 5,500 – 6,050.

Městský úřad Černošice OSÚ - oddělení dopravy a správy komunikací návrh posoudil a neshledal důvody, které by bránily stanovení přechodné úpravy provozu, a proto stanovil přechodnou úpravu provozu na pozemních komunikacích.

**Poučení** : Ve smyslu ust. § 77 odst. 5 zákona č. 361/2000 Sb., o provozu na pozemních komunikacích, opatření obecné povahy **nabývá účinnosti pátým dnem po vyvěšení** veřejné vyhlášky. Ve smyslu ust. §173 odst.2 zákona č.500/2004 Sb., správní řád, nelze proti opatření obecné povahy podat opravný prostředek.

Karla Koupá  
referent oddělení dopravy OSU  
Městský úřad Černošice  
"otisk úředního razítka"

**Příloha:** situace dopravního značení

S žádostí o zveřejnění dokumentu na úřední desce a zaslání s potvrzením o vyvěšení zpět na MěÚ Černošice.

**Oznámení musí být vyvěšeno po dobu 15 dnů na úřední desce MěÚ Černošice, OÚ Měchenice, Úřadu městyse Štěchovice, Úřadu městyse Davle.**

Vyvěšeno dne: 26.9.2021

Sejmuto dne: 10.9.2021

Razítko, podpis orgánu, který potvrzuje vyvěšení a sejmутí oznámení.

**Obdrží:**

Účastníci:

LUSMIA DZ s.r.o., IDDS: em74d38

sídlo: V dolínách č.p. 1515/1b, Praha 10-Michle, 101 00 Praha 101

Obec Měchenice, IDDS: gt2aspx

sídlo: Hlavní č.p. 4, Měchenice, 252 06 Davle

Krajská správa a údržba silnic Středočeského kraje, příspěvková organizace, IDDS: a6ejgmx  
sídlo: Zborovská č.p. 81/11, 150 00 Praha 5-Smíchov



Dotčený správní úřad:

Krajské ředitelství policie Středočeského kraje, Územní odbor Praha venkov-JIH, DI, IDDS:  
2dtai5u

sídlo: Masarykovo nám. č.p. 708, 251 64 Mnichovice


Na vědomí:

Městys Davle, IDDS: aeybpn5

sídlo: Na náměstí č.p. 63, 252 06 Davle


Městys ŠTĚCHOVICE, IDDS: i5tbbbm

sídlo: Hlavní č.p. 3, 252 07 Štěchovice

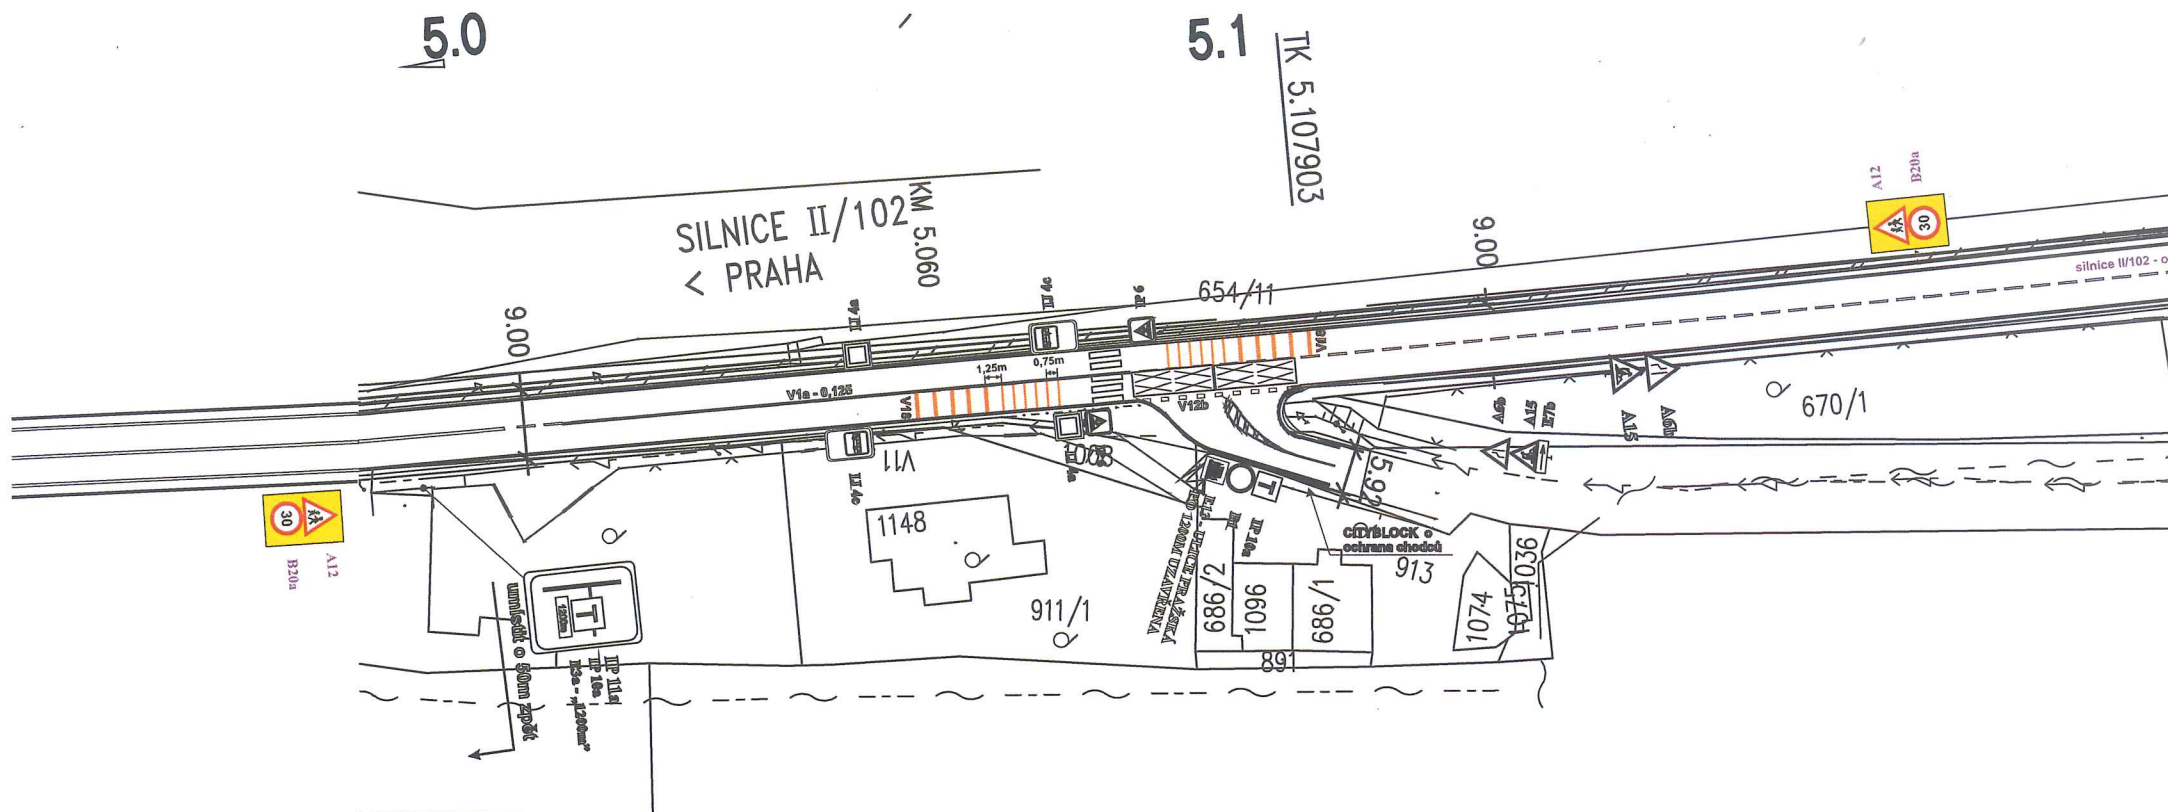


Termín . 19.1. - 31.8.2021

<b>LUSMIA DZ, s.r.o.</b> V dolině 1515/1b, 101 00 Praha 10 Korespondenční adresa : Cyprichova 701/11, 149 00 Praha 4		
investor :	<b>KSÚS Středočeského kraje</b> Zborovská, 150 00 Praha 5	dodavatel : <b>STRABAG, a.s.</b> Kačírkova 982/4, 150 00 Praha 5
akce :	Oprava silnice II/102, Praha západ oprava v km 5,500 - 6,050	č.zak. : 90039 12.1a.Fáze doplnění DZ
datum :	21.01.2021	vypracoval : Lukáš Balcárek

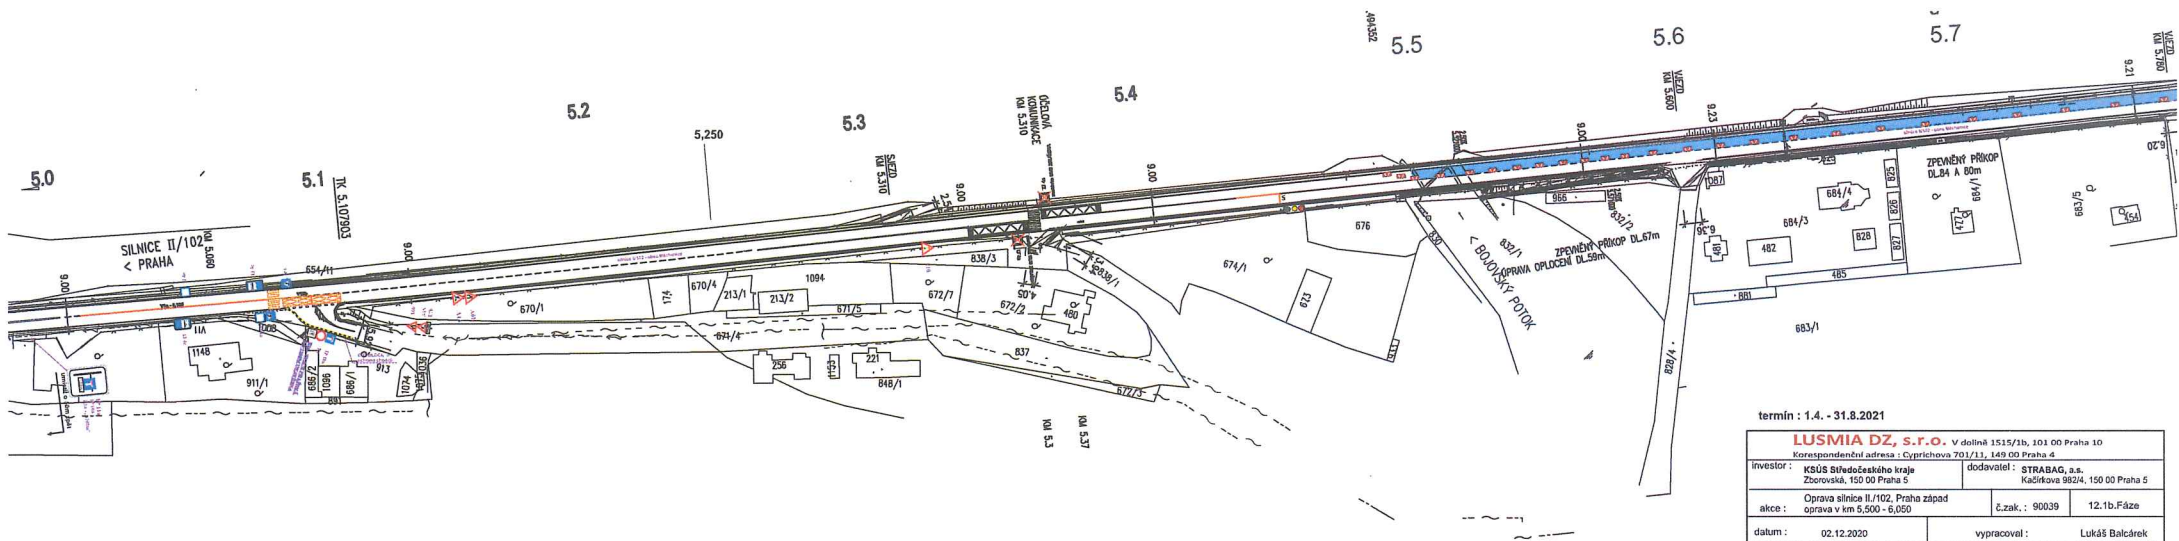


termín : 1.4. - 31.8.2021

<b>LUSMIA DZ, s.r.o.</b> V dolině 1515/1b, 101 00 Praha 10		
<small>Korunoprávní adresa : Cypřichova 203/11, 145 00 Praha 4</small>		
Investor : <b>KBÚŠ Břidčelského kraje</b> Zborovská, 150 00 Praha 5	dodavatel : <b>STRABAG, a.s.</b> Kačírkova 982/4, 150 00 Praha 5	
akce : <b>Oprava a linie II./102, Praha západ</b> oprava v km 5,500 - 6,050	č.zak. : 90039	12.1b.Fáze
datum : 02.12.2020	vypracoval : Lukáš Baláček	

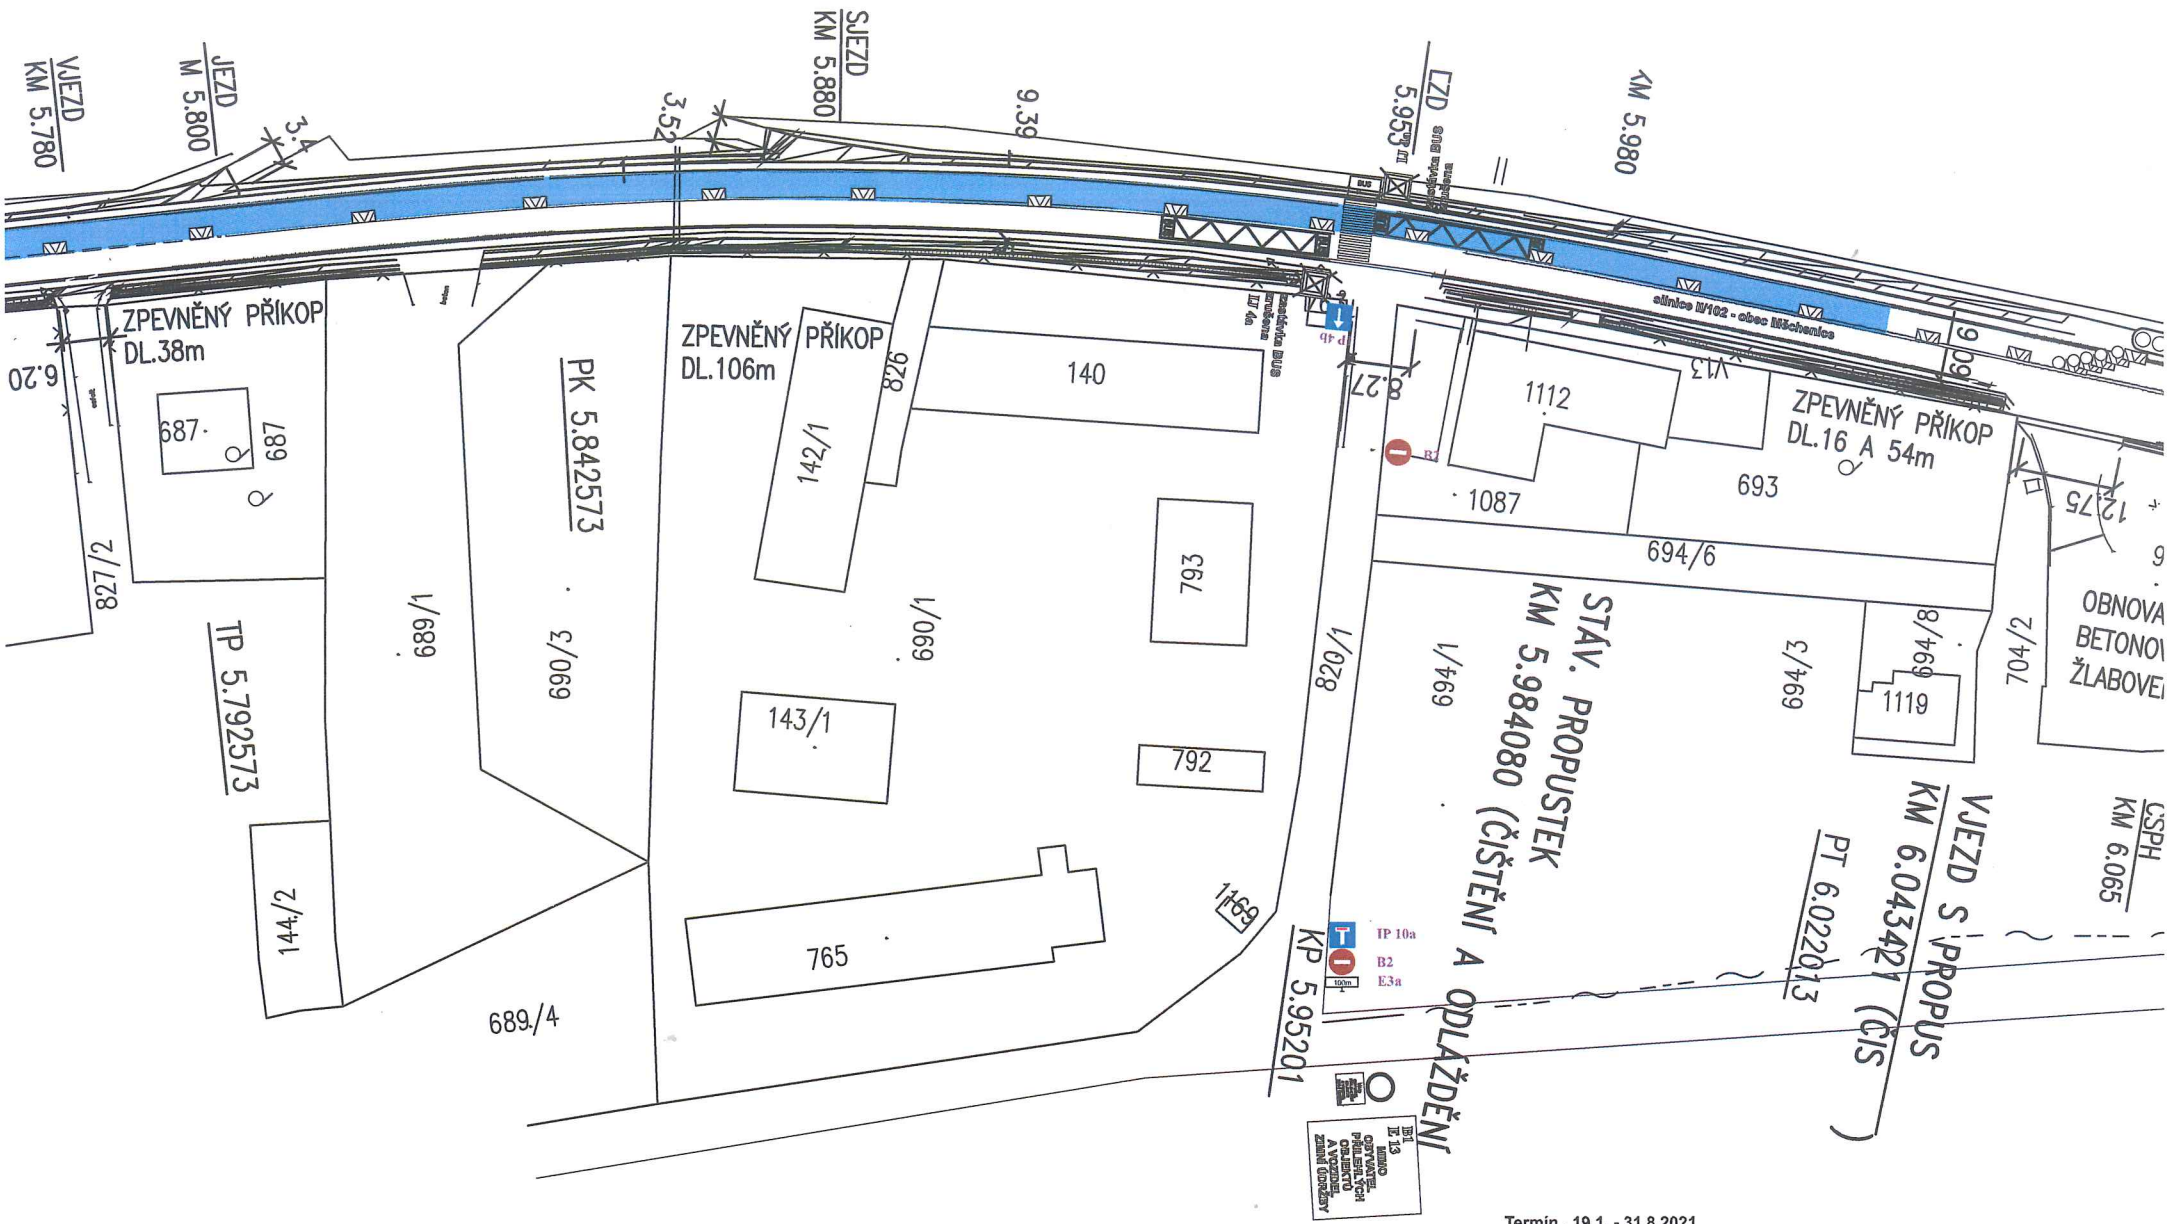


Termin . 19.1. - 31.8.2021

<b>LUSMIA DZ, s.r.o.</b> V dolině 1515/1b, 101 00 Praha 10 Korespondenční adresa : Cyprichova 701/11, 149 00 Praha 4			
investor :	KSÚS Středočeského kraje Zborovská, 150 00 Praha 5	dodavatel :	STRABAG, a.s. Kačírkova 982/4, 150 00 Praha 5
akce :	Oprava silnice II./102, Praha západ oprava v km 5,500 - 6,050	č.zak. :	90039
datum :	21.01.2021	12.2a.Fáze doplnění značení	vypracoval : Lukáš Balcárek

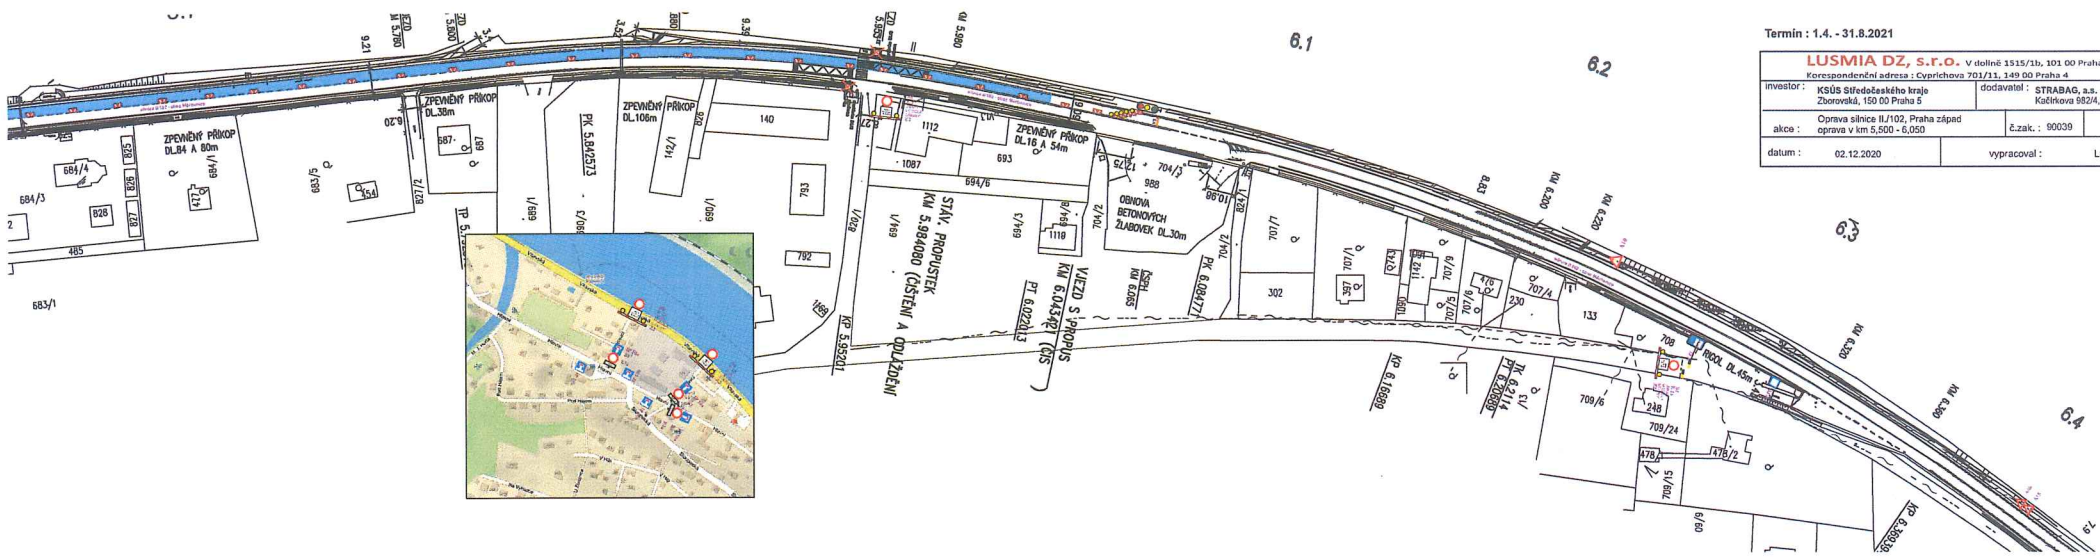

Termin : 1.4. - 31.8.2021

<b>LUSMIA DZ, s.r.o.</b> V dolině 1515/Lb, 101 00 Praha 10			
Korespondenční adresa : Cvrčichova 701/11, 149 00 Praha 4			
investor :	KSÚS Středočeského kraje Zborovská, 150 00 Praha 5	dodavatel :	STIABAG, a.s. Kališova 6824, 150 00 Praha 5
akce :	Oprava silnice II/102, Praha západ oprava v km 5,500 - 6,050	č.zak. :	60039
			12.2b.F.áze
datum :	02.12.2020	vypracoval :	Lukáš Balčírek

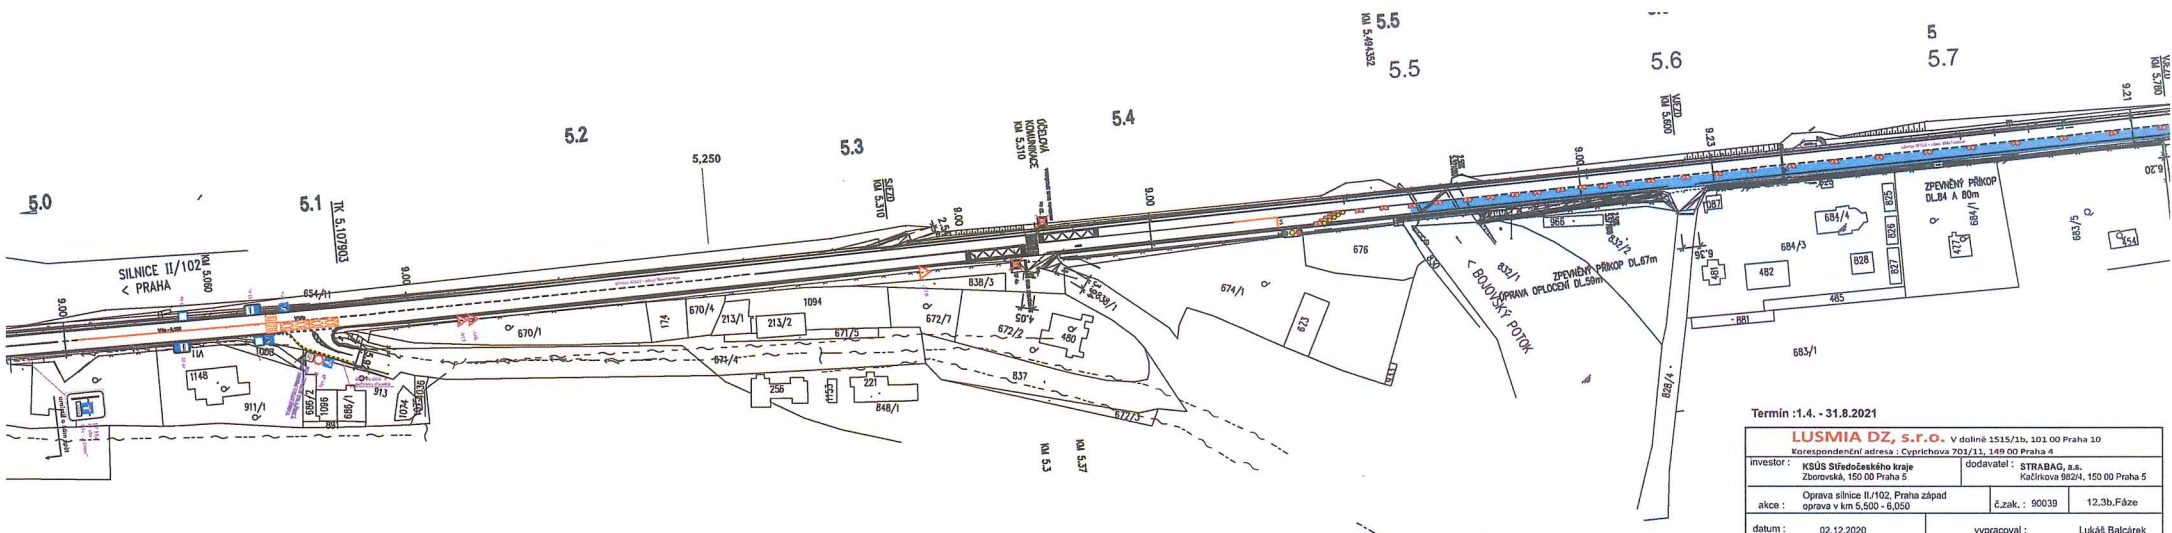

**Termín : 1.4. - 31.8.2021**

<b>LUSMIA DZ, s.r.o.</b> V doleň 1515/1b, 301 00 Praha 10		
Korespondenční adresa : Cypriřkova 703/11, 149 00 Praha 4		
investor :	KSÚS Středočeského kraje Zborovská, 150 00 Praha 5	dodávatel : STRABAG, a.s. Kačířkova 8824, 150 00 Praha 5
akce :	Oprava silnice II/102, Praha západ oprava v km 5.500 - 6.050	č.zak. : 90039 12.3b.Fáze
datum :	02.12.2020	vypracoval : Lukáš Balčárek



5.7

6.1

6.2

6.4

Termín : 1.4. - 31.8.2021

<b>LUSMIA DZ, s.r.o.</b> V dolné 1515/1b, 101 00 Praha 10		
Korespondenční adresa : Cypřichova 701/11, 149 00 Praha 4		
investor : KSÚS Středočeského kraje Zborovské, 150 00 Praha 5	dodavatel : STRABAG, a.s. Kačírkova 882/4, 150 00 Praha 5	
akce : Oprava silnice II/102, Praha západ oprava v km 5,500 - 6,050	č.zak. : 90039	12.4b.Fáze
datum : 02.12.2020	vypracoval : Lukáš Balčárek	

