


**ZÁMĚR**  
**pronajmout nemovitý majetek určené osobě**  
**vyhlášený v souladu s ustanovením § 39 zákona č. 128/2000 Sb. o obcích**  
**(obecní zřízení)**

Městys Davle je výlučným vlastníkem **pozemkové parcely parc.č. 197/32** - o výměře 178.902 m<sup>2</sup>, lesní pozemek. Pozemek parc. č. 179/32 je zapsán na LV č. 10001 u Katastrálního úřadu pro Středočeský kraj, Katastrální pracoviště Praha - západ pro k.ú. Sázava u Davle, obec Davle, okr. Praha – západ.

Městys hodlá část této parcely o výměře 395 m<sup>2</sup> dle situačního plánu pronajmout paní Jaroslavě Oudranové, bytem Davle - Sázava, č.ev. 168, 252 06 Davle. Tato část pozemku je částečně zaplocena k parcele parc.č. 187/39 a rekreační chatě č.e. 168, vše v k.ú. Sázava u Davle. Pozemková parcela 187/39 a rekreační chata č.e. 168, jsou v majetku paní Jaroslavy Oudranové. Pronájem pozemkové parcely bude činit 4.740,-Kč/rok.

Městys Davle si vyhrazuje právo i po zveřejnění svého záměru od tohoto záměru odstoupit.




  
Za městys Davle  
Mgr. Jiří Prokůpek  
starosta městyse

Vyvěšeno na úřední desce úřadu městyse Davle dne : 29.10.2021

Sňato z úřední desky úřadu městyse Davle dne : 15.11.2021

Projednáno v orgánech městyse Davle podle zákona č. 128/2000 Sb. dne :

Nájemní smlouva uzavřena dne :

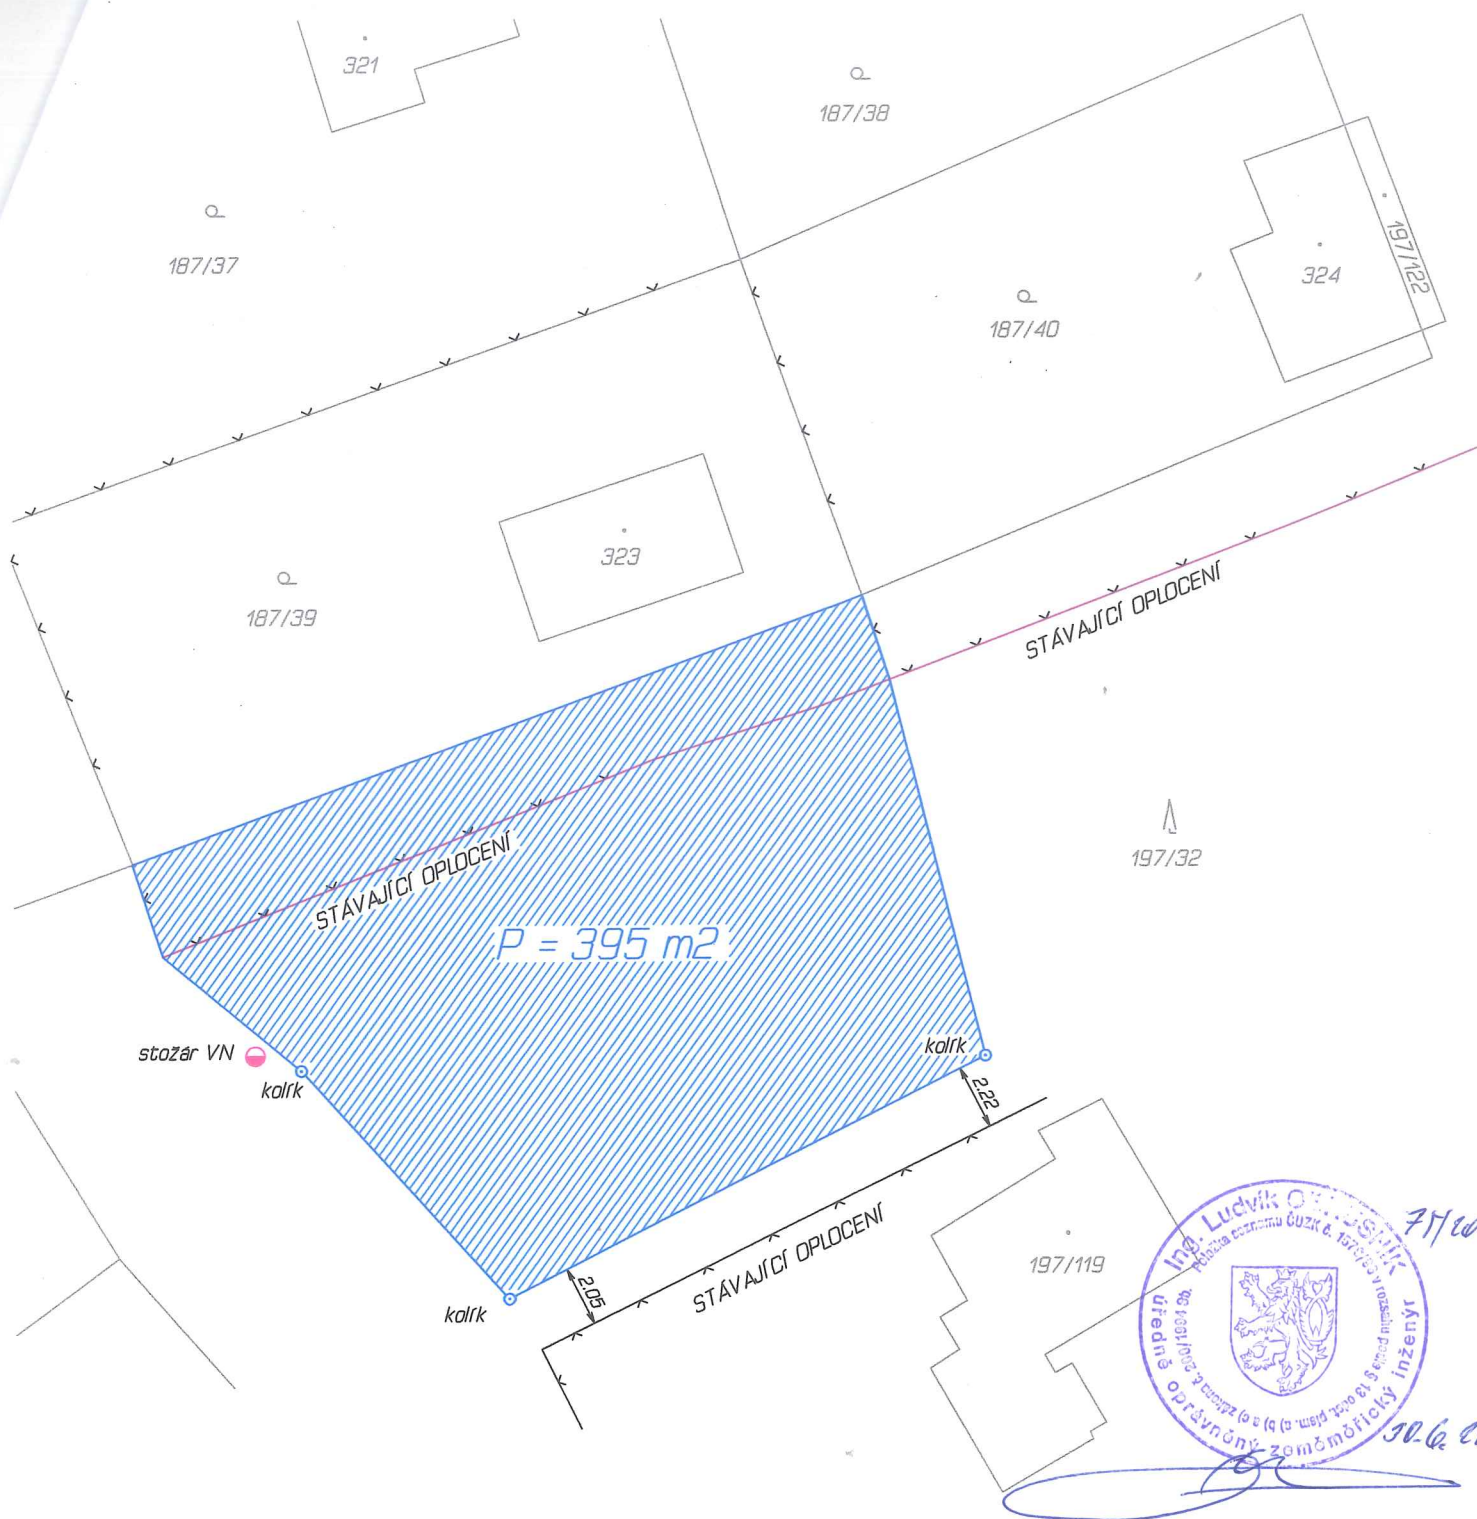

<b>GEODETICKÁ KANCELÁŘ – Ing.Ludvík Obrusník , Pod Lysinami 465/7 – Praha 4</b>				
tel.: 608 322257, e-mail: l.obrusnik@volny.cz , www.geodet-obrusnik.cz				
<b>MĚŘIL</b>	<b>VYPRACOVAL</b>	<b>KATASTRÁLNÍ ÚZEMÍ</b>	<b>SOUŘADNICOVÝ S.</b>	JTSK
Obrusník	Obrusník	SÁZAVA U DAVLE	<b>VÝŠKOVÝ SYSTÉM</b>	Bpv
<b>INVESTOR</b>	Jaroslava Oudranová		<b>FORMÁT</b>	A4
<b>AKCE</b> ZAMĚŘENÍ A VÝPOČET NÁJEMNÍ PLOCHY NA POZEMKU par.č. 197/32			<b>DATUM</b>	červen 2021
			<b>MĚŘITKO</b>	1 : 250
<b>OBSAH</b>	ZAMĚŘENÍ SITUACE		<b>ČÍSLO ZAKÁZKY</b>	75/2021