



ČERNOŠICE

Městský úřad Černošice

Odbor stavební úřad - oddělení dopravy a správy komunikací

Podskalská 19

120 00 Praha 2



Spis. ZN. výst.: 103857/2022/Kou
Č.j.: MUCE 108790/2022 OSU
vyřizuje: Karla Koupa, kancelář č. dv. 110
tel./e-mail: 221 982 220 / karla.koupa@mestocernosice.cz

V Praze dne 26.07.2022

OZNÁMENÍ VEŘEJNOU VYHLÁŠKOU

Opatření obecné povahy č. 151/2022

Stanovení přechodné úpravy provozu na pozemní komunikaci

Městský úřad Černošice, OSÚ - oddělení dopravy a správy komunikací, (dále jen "správní orgán") příslušný podle § 124 odst. 6 zákona č. 361/2000 Sb., o provozu na pozemních komunikacích a o změnách některých zákonů (dále jen "zákon o silničním provozu") na základě návrhu, který podal

STRABAG a.s., IČO: 60838744, Kačírkova 982/4, 150 00 Praha 5,

v zastoupení na základě plné moci

LUSMIA DZ s.r.o., IČO: 06904742, V dolině 1515/1b, 101 00 Praha 10

po projednání s Policií České republiky, Krajské ředitelství Policie Středočeského kraje, Dopravní inspektorát Praha venkov – JIH dne 15.7.2022 a s Krajskou správou a údržbou silnic Středočeského kraje, p.o. dne 20.7.2022 zn. 5792/22/KSUS/KLT/JRC,

stanoví

podle § 77 odst. 1 písm. c) a § 77 odst. 5 zákona o silničním provozu, opatřením obecné povahy **přechodnou úpravu** provozu **na silnici č. II/102 v Davli** v souladu s § 61 odst.3 zákona č. 361/2000 Sb., o provozu na pozemních komunikacích, ve znění pozdějších předpisů .

Přechodná úprava bude provedena dle předloženého schváleného dopravně inženýrského opatření vypracovaného firmou LUSMIDA DZ, s.r.o. s datem 6.7.2022, které je přílohou a nedílnou součástí tohoto stanovení.

Dopravní značení bude osazeno:

V termínu: **od 5.8.2022 do 31.12.2022**

Z důvodů: částečná uzavírka silnice č. II/102 km staničení cca 11,300 – 11,800

Podmínky pro provedení přechodné úpravy provozu:

1. Provedení a umístění dopravního značení musí být v souladu s vyhláškou č. 294/2015 Sb., kterou se provádějí pravidla provozu na pozemních komunikacích a úprava a řízení provozu na pozemních komunikacích, ve znění pozdějších předpisů, a dle příslušných platných technických norem.
2. Veškeré dopravní značení bude použito v základní velikosti s reflexním povrchem. Všechny součásti dopravních značek (patka, sloupek, značka, uchycení) musí být schváleného typu.
3. Osazení dopravního značení zajistí žadatel a bude zároveň zajišťovat jeho funkčnost po celou dobu užití.
4. Trvalé dopravní značení, které je v rozporu s přechodným dopravním značením bude překryto a po ukončení akce uvedeno do dopravního režimu platného před částečnou uzavírkou.

5. Při realizaci prací bude postupováno tak, aby nedošlo k poškození nebo znečištění silnice, jejích součástí a příslušenství mimo úsek stavby. Pokud však ke škodě přesto dojde, je žadatel povinen poškození oznámit správci silnic – KSÚS Středočeského kraje, p.o. a bezodkladně s nimi projednat způsob odstranění poškození
6. Budou dodrženy podmínky dané vyjádřením Krajské správy a údržby silnic Středočeského kraje, p.o. ze dne 20.7.2022 zn. 5792/22/KSUS/KLT/JRC.
7. Z důvodu zajištění bezpečnosti silničního provozu může správní orgán stanovit další dopravní značení, případně stanovené dopravní značení změnit.

Odpovědná organizace : STRABAG a.s.

odpovědná osoba : Ing. Karel Šimek tel.: 602 224 685

Odůvodnění:

Městský úřad Černošice , OSU oddělení dopravy a správy komunikací, Podskalská 19,120 00 Praha 2, stanovil přechodnou úpravu provozu na základě návrhu žadatele po projednání s dotčenými orgány Policie ČR z důvodu zajištění bezpečnosti silničního provozu při realizaci stavby. Žadatel předložil jednoduchou projektovou dokumentaci.

Toto stanovení přechodné úpravy je podkladem pro povolení částečné uzavírky sil. č. II/102 v Davli v km staničení cca 11,300 – 11,800 při provádění 28.1. a 2. fáze 2. úseku stavby „Rekonstrukce sil. II/102 Praha – Štěchovice“.

Městský úřad Černošice OSÚ - oddělení dopravy a správy komunikací návrh posoudil a neshledal důvody, které by bránily stanovení přechodné úpravy provozu, a proto stanovil přechodnou úpravu provozu na pozemních komunikacích.

Poučení : Ve smyslu ust. § 77 odst. 5 zákona č. 361/2000 Sb., o provozu na pozemních komunikacích, opatření obecné povahy **nabývá účinnosti pátým dnem po vyvěšení** veřejné vyhlášky. Ve smyslu ust. §173 odst.2 zákona č.500/2004 Sb., správní řád, nelze proti opatření obecné povahy podat opravný prostředek.

Karla Koupá
referent oddělení dopravy
a správy komunikací OSU
Městský úřad Černošice
"otisk úředního razítka"

Příloha: situace dopravního značení vypracované LUSMIDA DZ, s.r.o. 6.7.2022

S žádostí o zveřejnění dokumentu na úřední desce a zaslání s potvrzením o vyvěšení zpět na MěÚ Černošice.

Oznámení musí být vyvěšeno po dobu 15 dnů na úřední desce MěÚ Černošice, Úřadu městyse Davle.

Vyvěšeno dne: 28.7.2022

Sejmuto dne: 15.8.2022

Razítko, podpis orgánu, který potvrzuje vyvěšení a sejmutí oznámení.



Obdrží:

LUSMIA DZ s.r.o., IDDS: em74d38

sídlo: V dolině č.p. 1515/1b, Praha 10-Michle, 101 00 Praha 101

zastoupení pro: STRABAG a.s., Kačírkova 982/2, 150 00 Praha

Krajská správa a údržba silnic Středočeského kraje, příspěvková organizace, IDDS: a6ejgmx

sídlo: Zborovská č.p. 81/11, 150 00 Praha 5-Smíchov

Městys Davle, IDDS: aeybpn5

sídlo: Na náměstí č.p. 63, 252 06 Davle

Dotčené správní úřady:

Krajské ředitelství policie Středočeského kraje, Územní odbor Praha venkov-JIH, DI, IDDS:


2dtai5u

sídlo: Masarykovo nám. č.p. 708, 251 64 Mnichovice

Na vědomí:

Obec Měchenice, IDDS: gt2aspx

sídlo: Hlavní č.p. 4, Měchenice, 252 06 Davle

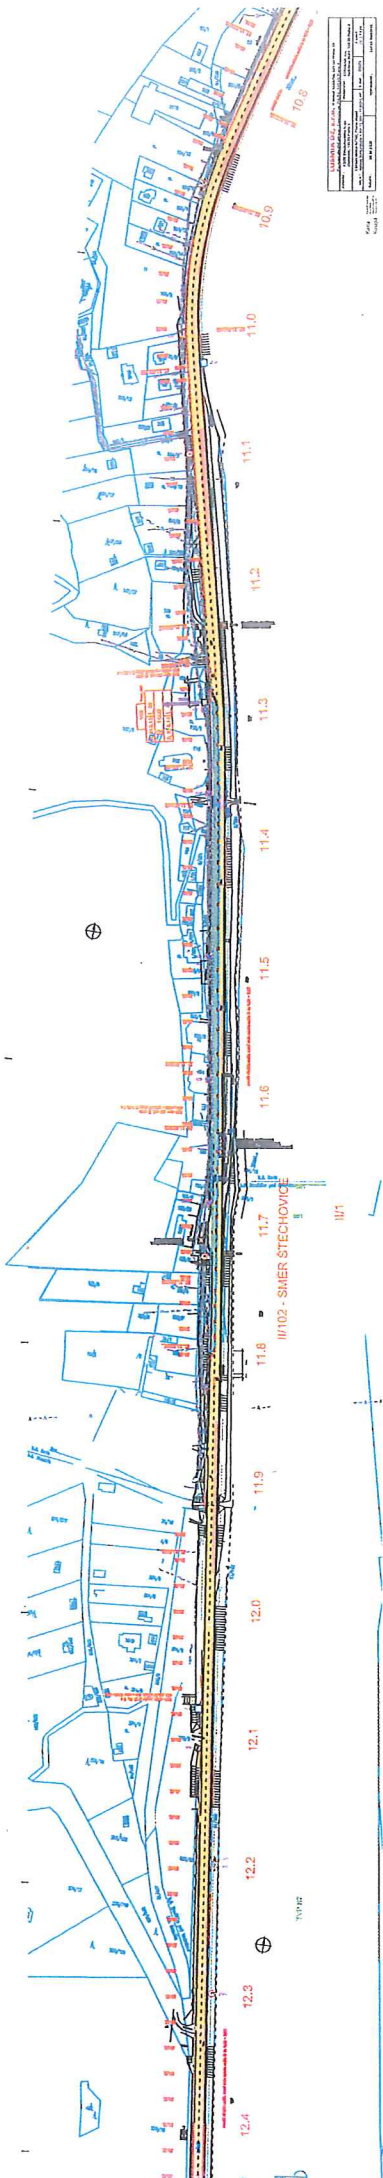

1:10000 1:5000 1:2000 1:1000 1:500 1:250 1:100 1:50 1:25 1:10 1:5 1:2 1:1		1:10000 1:5000 1:2000 1:1000 1:500 1:250 1:100 1:50 1:25 1:10 1:5 1:2 1:1
1:10000 1:5000 1:2000 1:1000 1:500 1:250 1:100 1:50 1:25 1:10 1:5 1:2 1:1	1:10000 1:5000 1:2000 1:1000 1:500 1:250 1:100 1:50 1:25 1:10 1:5 1:2 1:1	1:10000 1:5000 1:2000 1:1000 1:500 1:250 1:100 1:50 1:25 1:10 1:5 1:2 1:1

11102 - SIMER STECHOVICE

11102

11101

12.3

12.4

12.2

12.1

12.0

11.9

11.8

11.7

11.6

11.5

11.4

11.3

11.2

11.1

11.0

10.9

10.8