



Městský úřad Černošice

Odbor stavební úřad - oddělení dopravy a správy komunikací

Podskalská 19
120 00 Praha 2

Spis. ZN. výst.: 29512/2023/Kou
Č.j.: MUCE 49838/2023 OSU
vyřizuje: Karla Koupa, kancelář č. dv. 110
tel./e-mail: 221 982 220 / karla.koupa@mestocernosice.cz

V Praze dne 21.03.2023

OZNÁMENÍ VEŘEJNOU VYHLÁŠKOU

Opatření obecné povahy č. 45/2023

Stanovení přechodné úpravy provozu na pozemní komunikaci

Městský úřad Černošice, OSÚ - oddělení dopravy a správy komunikací, (dále jen "správní orgán") příslušný podle § 124 odst. 6 zákona č. 361/2000 Sb., o provozu na pozemních komunikacích a o změnách některých zákonů (dále jen "zákon o silničním provozu") na základě návrhu, který dne 4.2.2023 podal

**STRABAG a.s odštěpný závod Praha, oblast MOSTY, IČO 60838744, Na Bělidle
198/21, 150 00 Praha,
v zastoupení na základě plné moci**

Lukáš Balcárek, IČO 48122050, Cyprichova 701/11, 149 00 Praha

po projednání s Policií České republiky, Krajským ředitelstvím policie Středočeského kraje, Územní odbor Praha venkov – JIH, Dopravní inspektorát dne 20.2.2023 a s Krajskou správou a údržbou silnic Středočeského kraje, p.o. dne 6.2.2023 zn. 941/23/KSUS/KLT/JRC,

stanoví

podle § 77 odst. 1 písm. c) a § 77 odst. 5 zákona o silničním provozu, opatřením obecné povahy **přechodnou úpravu** provozu na silnici č. II/102, II/101, III/0031, II/105, III/00315, II/104, II/603 v Davli, Měchenicích, Dolních Břežanech, Jesenici, Radlíku, Jílovém u Prahy, a místních komunikacích v Jílovém u Prahy a Měchenicích v souladu s § 61 odst.3 zákona č. 361/2000 Sb., o provozu na pozemních komunikacích, ve znění pozdějších předpisů .

Přechodná úprava bude provedena dle předloženého schváleného dopravně inženýrského opatření vypracovaného firmou LUSMIDA DZ, s.r.o. v lednu a únoru 2023, které je přílohou a nedílnou součástí tohoto stanovení.

Dopravní značení bude osazeno:

V termínu: **od 22.04. 2023 (01:00hod) do 23.04.2023 (23:59hod)**

od 29.04. 2023 (01:00hod) do 01.05.2023 (23:59hod)

Z důvodů: úplná uzavírka silnice č. II/102 v km staničení cca 1,000 – 5,300

Podmínky pro provedení přechodné úpravy provozu:

1. Provedení a umístění dopravního značení musí být v souladu s vyhláškou č. 294/2015 Sb., kterou se provádějí pravidla provozu na pozemních komunikacích a úprava a řízení provozu na pozemních komunikacích, ve znění pozdějších předpisů, a dle příslušných platných technických norem.
2. Veškeré dopravní značení bude použito v základní velikosti s reflexním povrchem. Všechny součásti dopravních značek (patka, sloupek, značka, uchycení) musí být schváleného typu.
3. Osazení dopravního značení zajistí žadatel a bude zároveň zajišťovat jeho funkčnost po celou dobu užití.

4. Trvalé dopravní značení, které je v rozporu s přechodným dopravním značením bude překryto a po ukončení akce uvedeno do dopravního režimu platného před uzavírkou.
5. Při realizaci prací bude postupováno tak, aby nedošlo k poškození nebo znečištění silnice, jejích součástí a příslušenství mimo úsek stavby. Pokud však ke škodě přesto dojde, je žadatel povinen poškození oznámit správci silnic – KSÚS Středočeského kraje, p.o. a bezodkladně s nimi projednat způsob odstranění poškození
6. Budou dodrženy podmínky dané vyjádřením Krajské správy a údržby silnic Středočeského kraje, p.o. ze dne 6.2.2023 zn. 941/23/KSUS/KLT/JRC.
7. Pokud pominou důvody pro umístění přechodného dopravního značení přede dnem stanoveným v rozhodnutí, musí být dopravní značení okamžitě odstraněno, součásti a příslušenství pozemní komunikace uvedeny do původního stavu a tato skutečnost neprodleně oznámena správnímu orgánu a orgánu Policie ČR.
8. Z důvodu zajištění bezpečnosti silničního provozu může správní orgán stanovit další dopravní značení, případně stanovené dopravní značení změnit.

Odpovědná organizace : STRABAG a.s.

odpovědná osoba : Ing. Jiří Záruba tel.: 739 580 589

Odůvodnění:

Městský úřad Černošice , OSU oddělení dopravy a správy komunikací, Podskalská 19,120 00 Praha 2, stanovil přechodnou úpravu provozu na základě návrhu žadatele po projednání s dotčenými orgány Policie ČR z důvodu zajištění bezpečnosti silničního provozu při realizaci stavby. Žadatel předložil jednoduchou projektovou dokumentaci.

Toto stanovení přechodné úpravy je podkladem pro povolení úplné uzavírky sil. č. II/102 v km staničení cca 1,000 – 5,300 mezi obcemi Strnady a Měchenice, kde bude probíhat 31. fáze 1. úseku stavby „Rekonstrukce silnice II/102 Praha – Štěchovice“.

Městský úřad Černošice OSÚ - oddělení dopravy a správy komunikací návrh posoudil a neshledal důvody, které by bránily stanovení přechodné úpravy provozu, a proto stanovil přechodnou úpravu provozu na pozemních komunikacích.

Poučení : Ve smyslu ust. § 77 odst. 5 zákona č. 361/2000 Sb., o provozu na pozemních komunikacích, opatření obecné povahy **nabývá účinnosti pátým dnem po vyvěšení** veřejné vyhlášky. Ve smyslu ust. §173 odst.2 zákona č.500/2004 Sb., správní řád, nelze proti opatření obecné povahy podat opravný prostředek.

Karla Koupá
referent oddělení dopravy
a správy komunikací OSU
Městský úřad Černošice
"otisk úředního razítka"

Příloha: situace dopravního značení vypracované LUSMIDA DZ, s.r.o.

S žádostí o zveřejnění dokumentu na úřední desce a zaslání s potvrzením o vyvěšení zpět na MěÚ Černošice.

Oznámení musí být vyvěšeno po dobu 15 dnů na úřední desce MěÚ Černošice, ÚM Davle, ÚM Štěchovice, OÚ Měchenice, MěÚ Jesenice, MěÚ Jílové u Prahy, ÚMČ Praha Zbraslav, OÚ Dolní Břežany, OÚ Petrov, OÚ Psáry

Vyvěšeno dne: 23.3.2023

Sejmuto dne: 7.4.2023

Razítko, podpis orgánu, který potvrzuje vyvěšení a sejmutí oznámení.



Obdrží:

účastníci (dodejky)

Lukáš Balcárek, IDDS: h2ztgg6

sídlo: Cyprichova č.p. 701/11, Praha 4-Háje, 149 00 Praha 415

zastoupení pro: STRABAG a.s., odštěpný závod Praha, oblast MOSTY, Na Bělidle

198/21, 150 00 Praha

Krajská správa a údržba silnic Středočeského kraje, příspěvková organizace, IDDS: a6ejgmx

sídlo: Zborovská č.p. 81/11, 150 00 Praha 5-Smíchov

Město Jesenice, IDDS: 3nzb42m

sídlo: Budějovická č.p. 303, 252 42 Jesenice u Prahy

Město Jílové u Prahy, IDDS: bmwb8if

sídlo: Masarykovo náměstí č.p. 194, 254 01 Jílové u Prahy

Městská část Praha-Zbraslav, IDDS: zcmap6w

sídlo: Zbraslavské náměstí č.p. 464, Praha 5-Zbraslav, 156 00 Praha 516

Městys Davle, IDDS: aeybpn5

sídlo: Na náměstí č.p. 63, 252 06 Davle

Obec Dolní Břežany, IDDS: 9h6berv

sídlo: 5. Května č.p. 78, 252 41 Dolní Břežany

Obec Měchenice, IDDS: gt2aspx

sídlo: Hlavní č.p. 4, Měchenice, 252 06 Davle

Obec Petrov, IDDS: e5mauud

sídlo: Hlavní č.p. 30, 252 81 Petrov

OBEC PSÁRY, IDDS: rvhbuxe

sídlo: Pražská č.p. 137, Dolní Jirčany, 252 44 Psáry

dotčené správní úřady:

Krajské ředitelství policie Středočeského kraje, územní odbor Praha - venkov ZÁPAD, DI, IDDS:

2dtai5u

sídlo: Zborovská č.p. 13, 150 00 Praha 5

Krajské ředitelství policie Středočeského kraje, Územní odbor Praha venkov-JIH, DI, IDDS:

2dtai5u

sídlo: Masarykovo nám. č.p. 708, 251 64 Mnichovice

Magistrát hl.m. Prahy, Odbor pozemních komunikací a drah, oddělení silničního správního úřadu, IDDS: 48ia97h

sídlo: Jungmannova č.p. 35/29, 110 00 Praha 10

na vědomí:

Městys ŠTĚCHOVICE, IDDS: i5tbbbm


sídlo: Hlavní č.p. 3, 252 07 Štěchovice

Obec Hradištko, IDDS: fxtbd3h


sídlo: Ve Dvoře č.p. 1, 252 09 Hradištko

Obec Hvozdnice, IDDS: mnpatc5

sídlo: Hvozdnice č.p. 160, 252 05 Hvozdnice

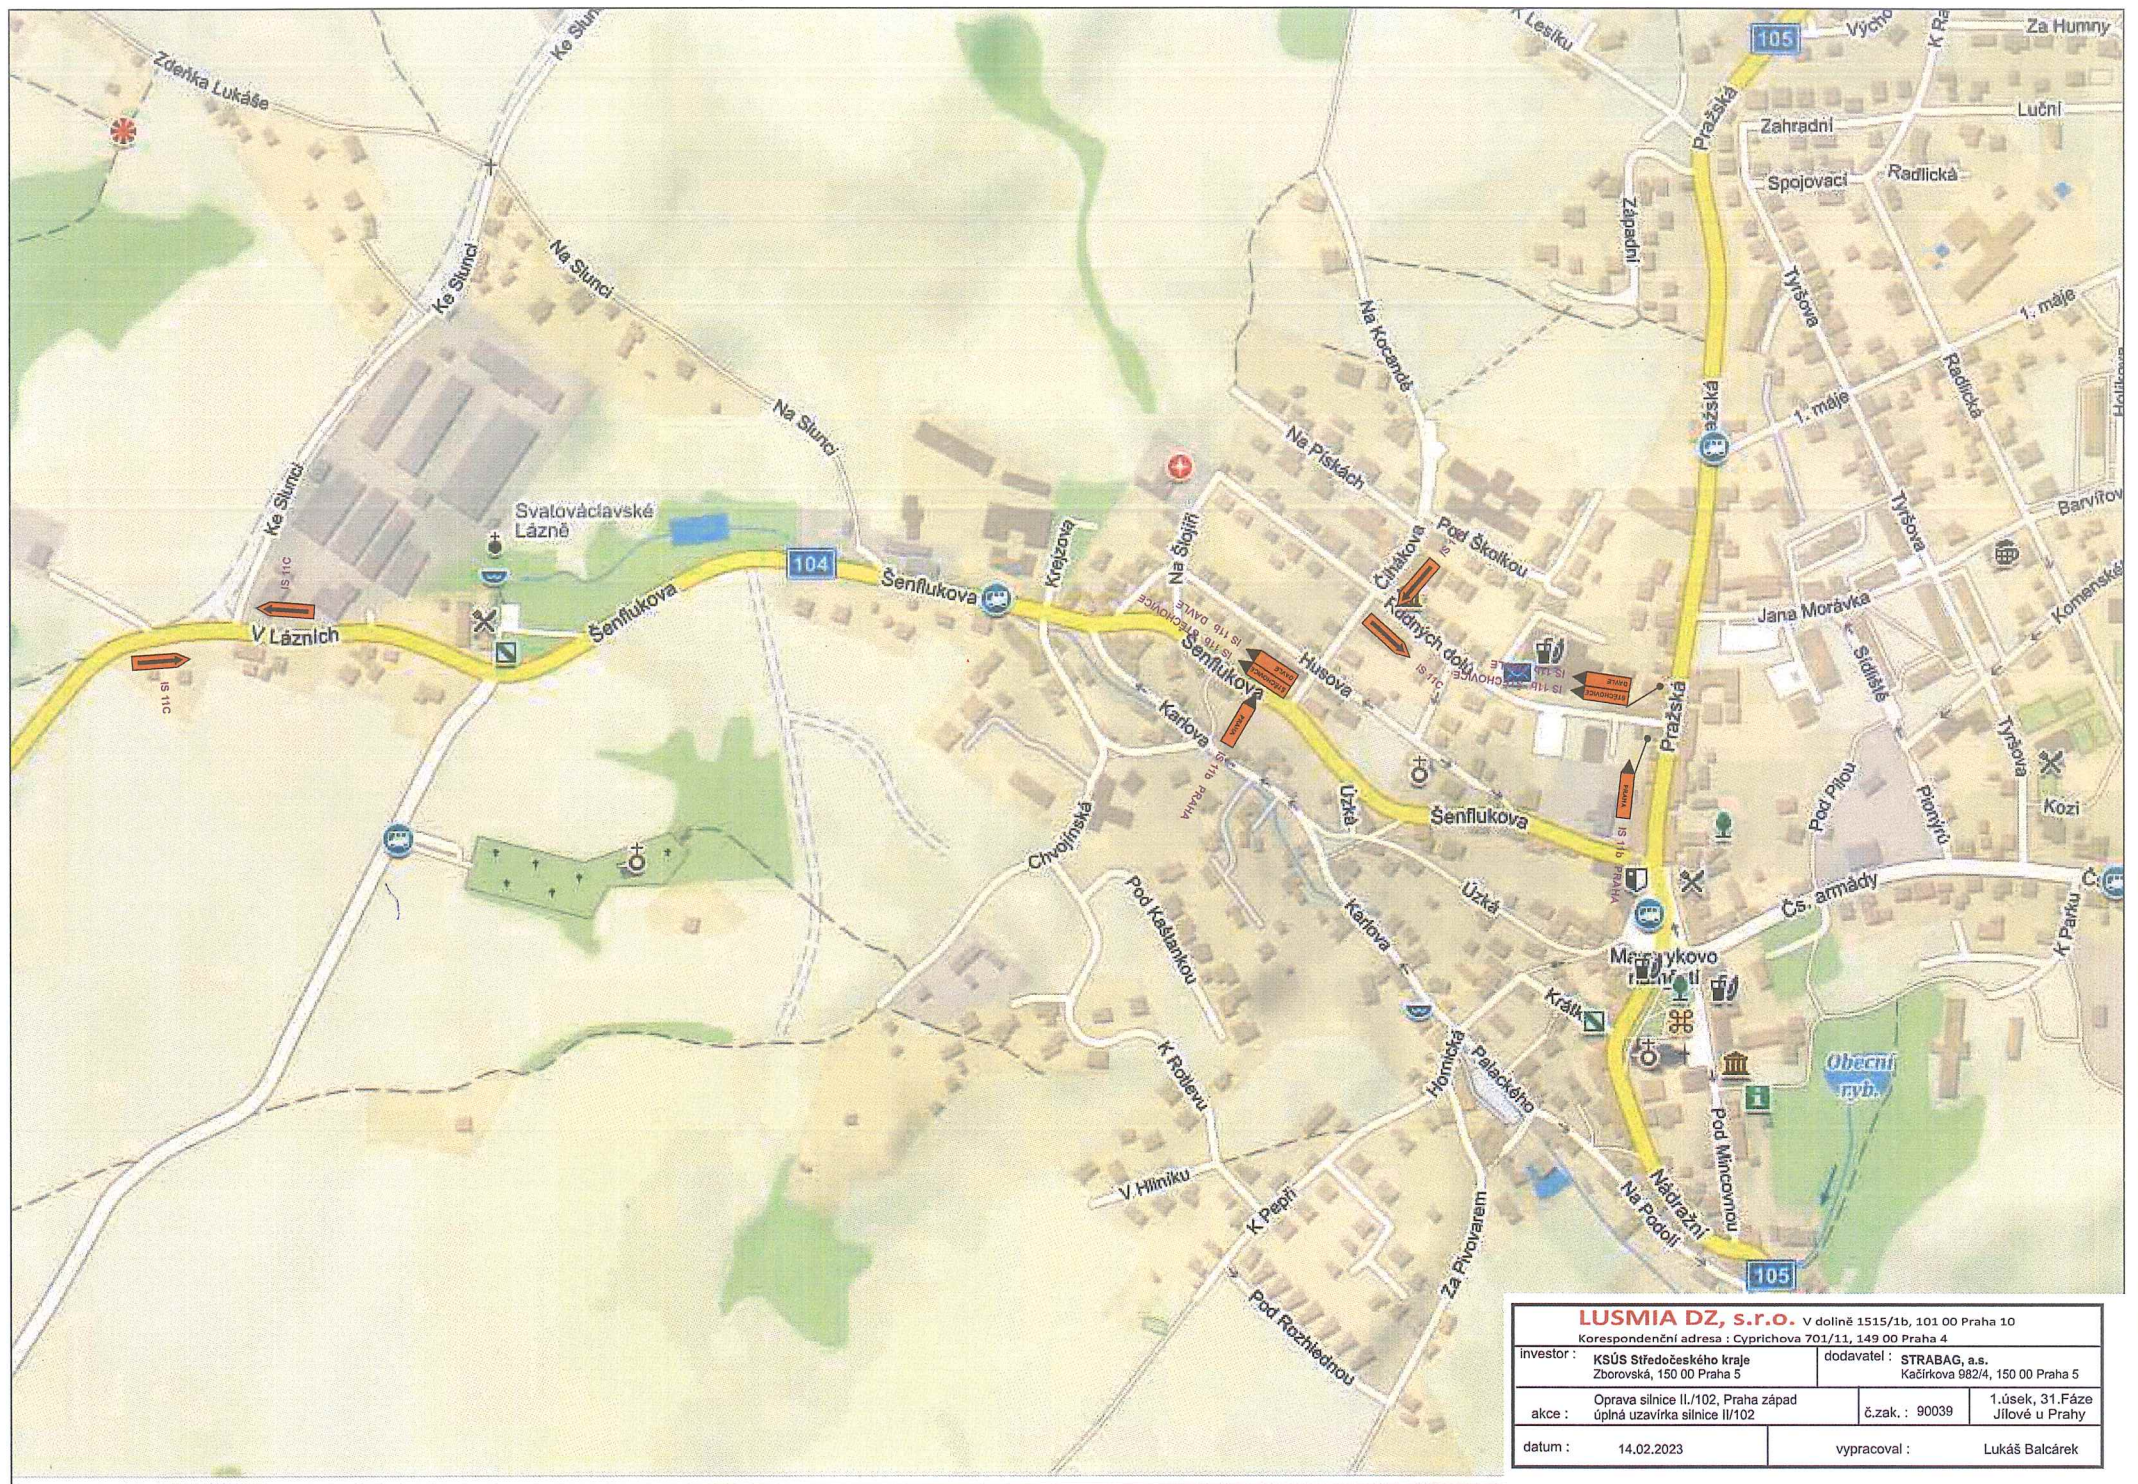

LUSMIA DZ, s.r.o. v dolní 1515/1b, 101 00 Praha 10		
Korespondenční adresa : Cypřichova 701/11, 149 00 Praha 4		
investor :	KSÚS Středočeského kraje Zborovská, 150 00 Praha 5	dodavatel : STRABAG, a.s. Kačírkova 982/4, 150 00 Praha 5
akce :	Oprava silnice II/102, Praha západ úplná uzavírka silnice II/102	č.zak. : 90039 1.úsek, 31.Fáze Jilové u Prahy
datum :	14.02.2023	vypracoval : Lukáš Balcárek


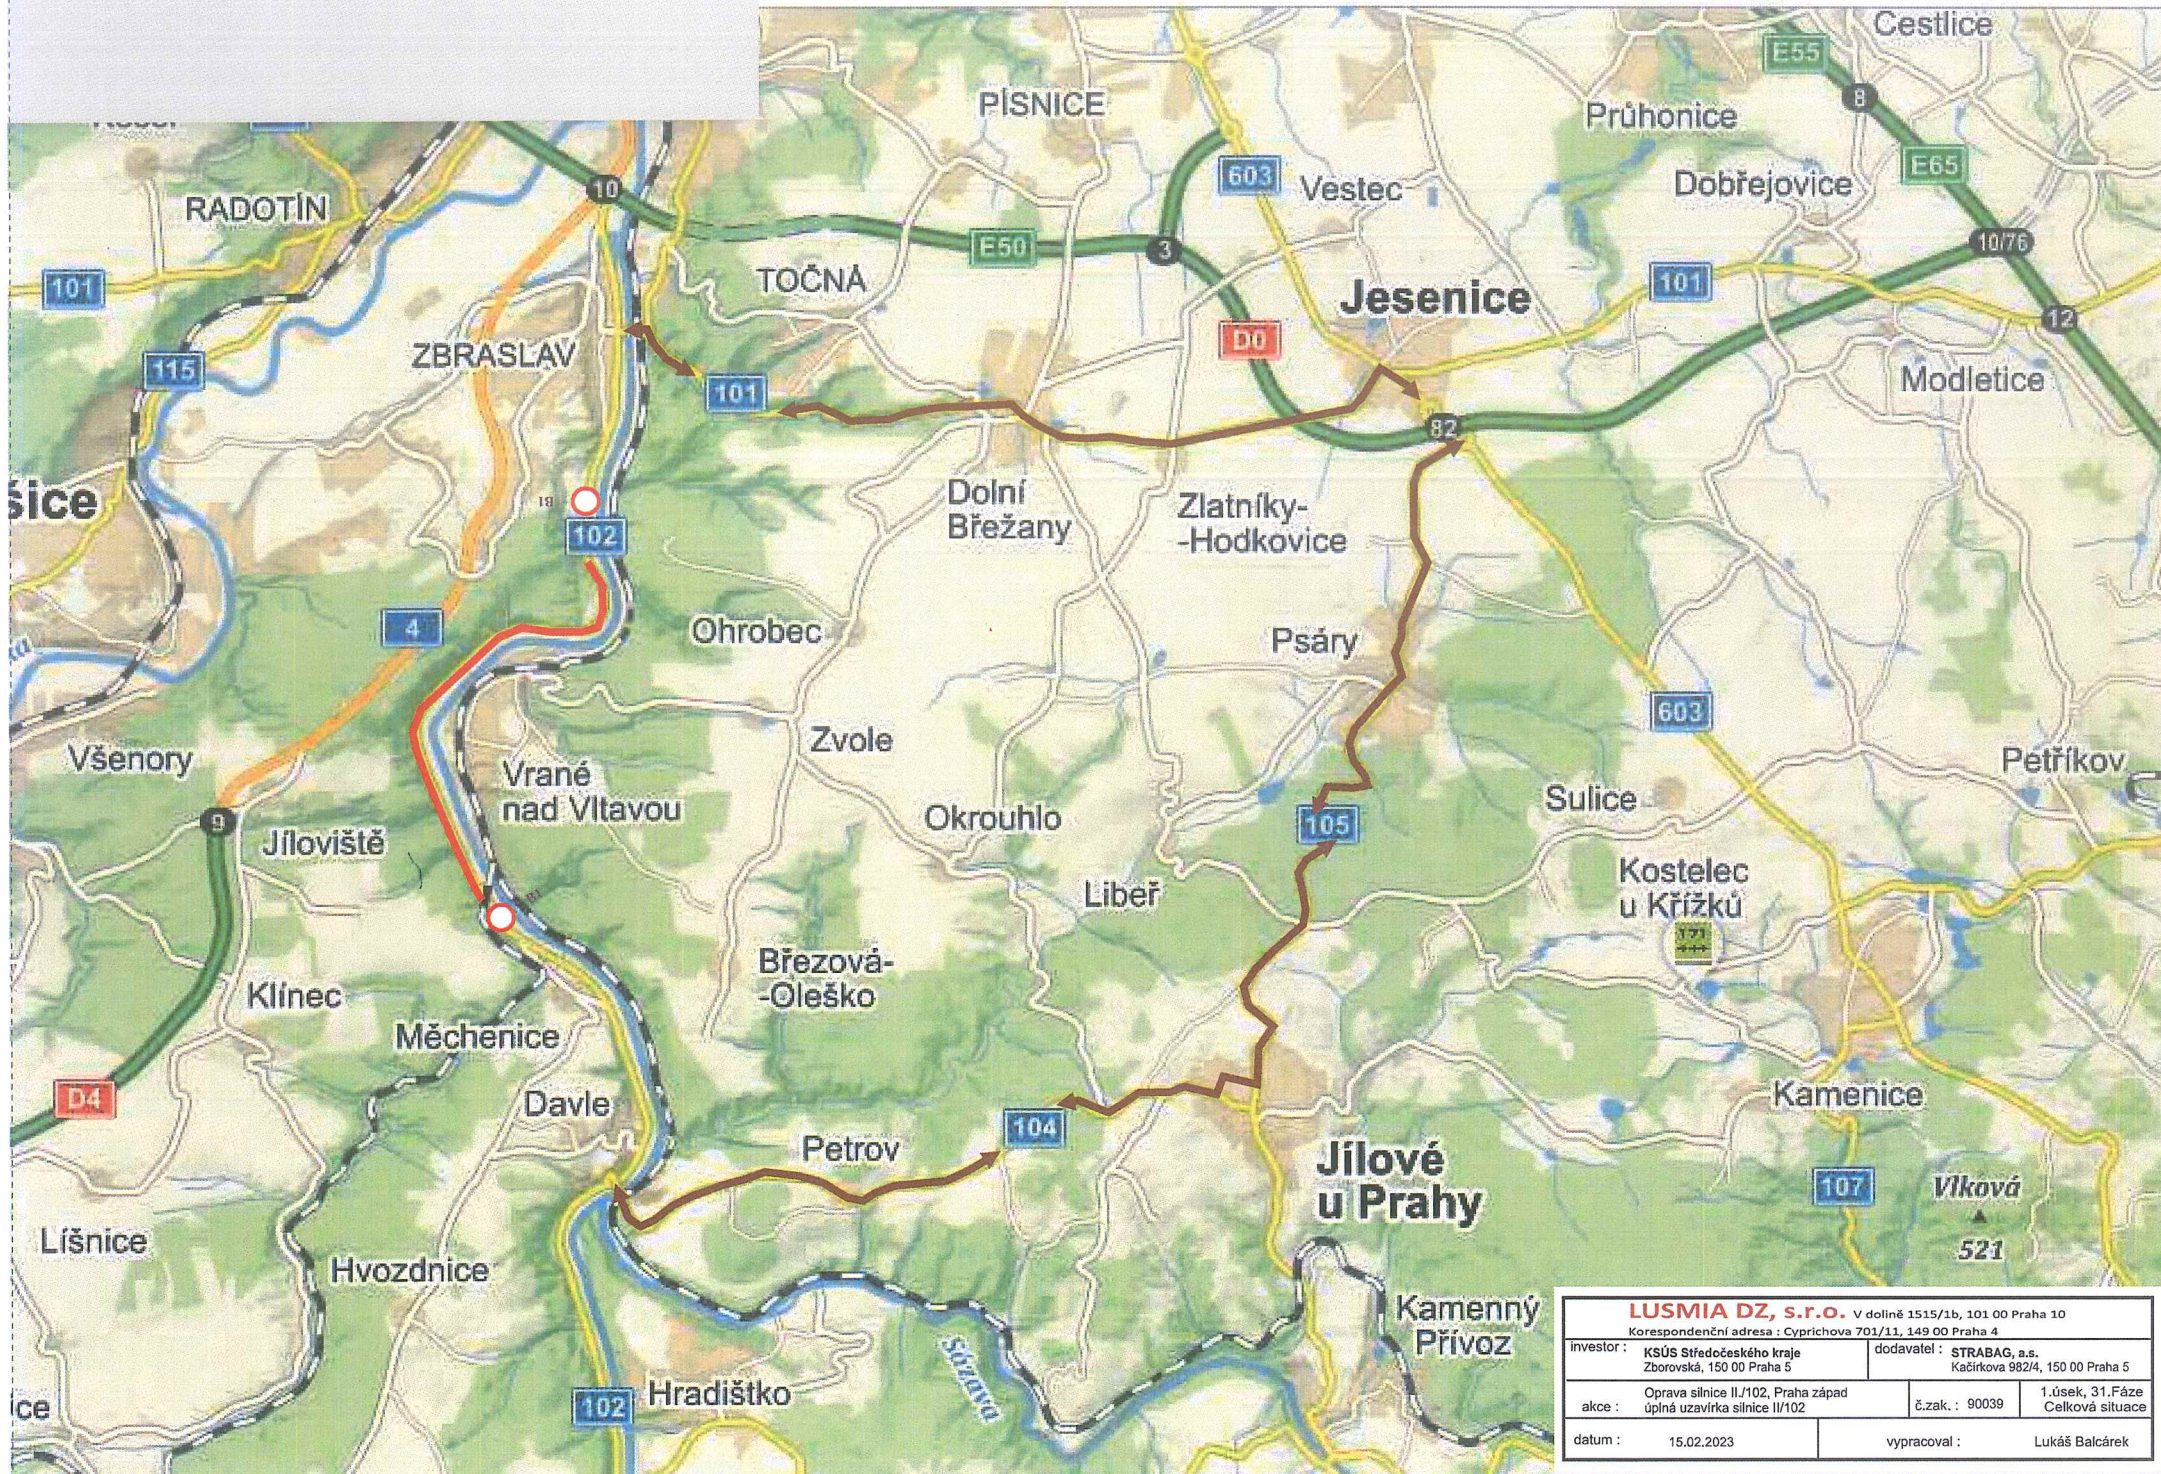


LUSMIA DZ, s.r.o. V dolní 1515/1b, 101 00 Praha 10 Korespondenční adresa : Cypřichova 701/11, 149 00 Praha 4			
investor :	KSÚS Středočeského kraje Zborovská, 150 00 Praha 5	dodavatel :	STRABAG, a.s. Kačírkova 982/4, 150 00 Praha 5
akce :	Oprava silnice II./102, Praha západ úplná uzavírka silnice II/102	č.zak. :	90039
datum :	15.02.2023	vypracoval :	Lukáš Balčárek


investor : KSÚS Středočeského kraje Zborovská, 150 00 Praha 5	dodavatel : STRABAG, a.s. Kačírkova 982/4, 150 00 Praha 5	
akce : Oprava silnice II./102, Praha západ úplná uzavírka silnice II/102	č.zak. : 90039	1.úsek, 31.Fáze Měchenice
datum : 29.01.2023	vypracoval :	Lukáš Balcárek

MĚCHENICE



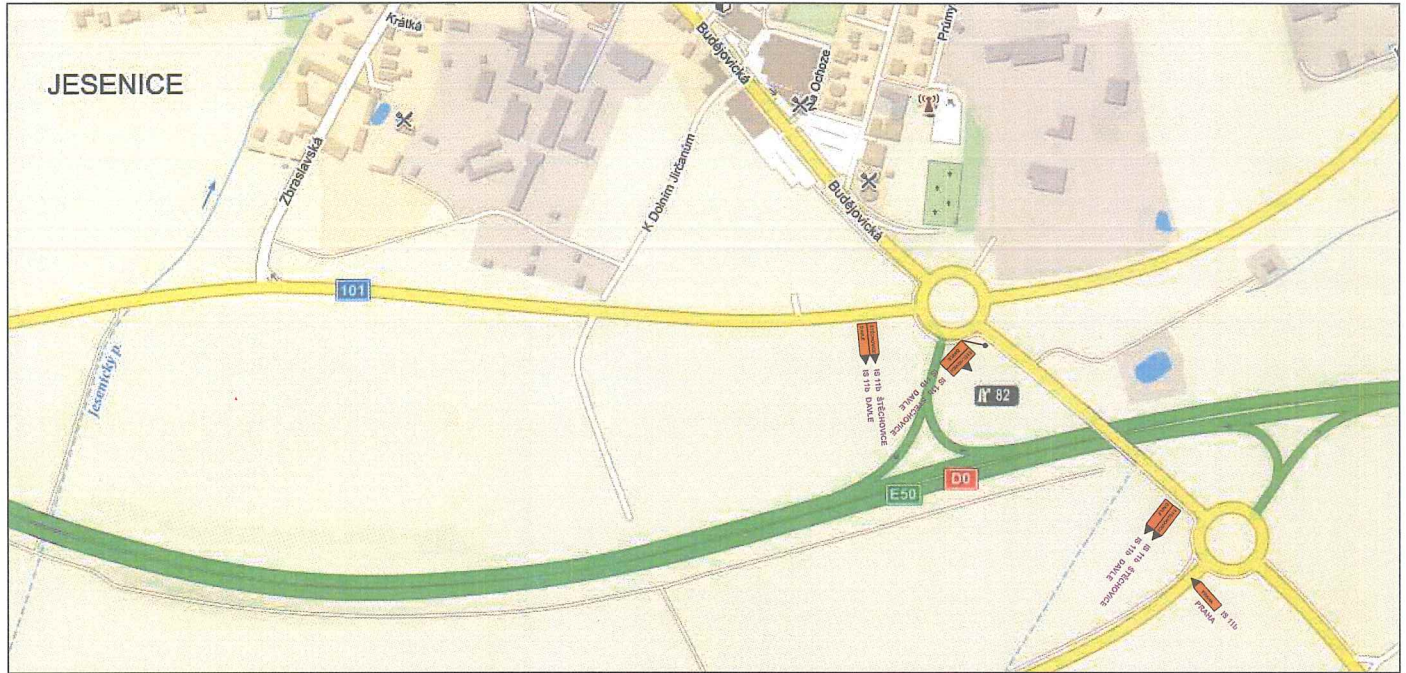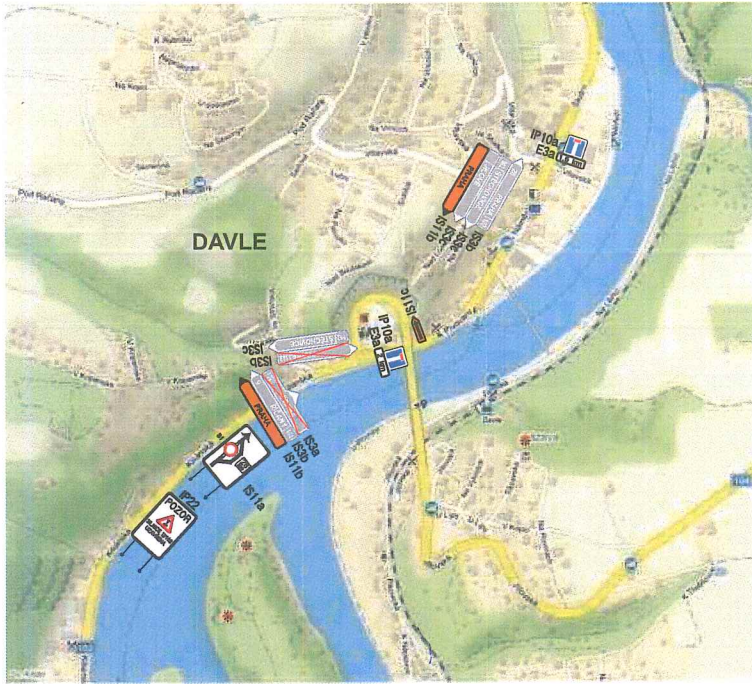


LUSMIA DZ, s.r.o. v dolině 1515/1b, 101 00 Praha 10		
<small>Kontaktním tel. číslem : 226 900 111, 140 00 Praha 4</small>		
<small>Investor :</small> KSÚS Středočeského kraje Zborovská, 150 00 Praha 5	<small>Stavovatel :</small> STRABAG, a.s. Kačírkova 982/4, 150 00 Praha 5	
<small>akce :</small> Oprava silnice II/102, Praha západ úplně uzavřítka silnice II/102	<small>č.znak :</small> 00039	<small>1.úsek, 31.Fáze Davle, Jesenice</small>
<small>datum :</small> 29.01.2023	<small>vypracoval :</small>	Lukáš Balčárek

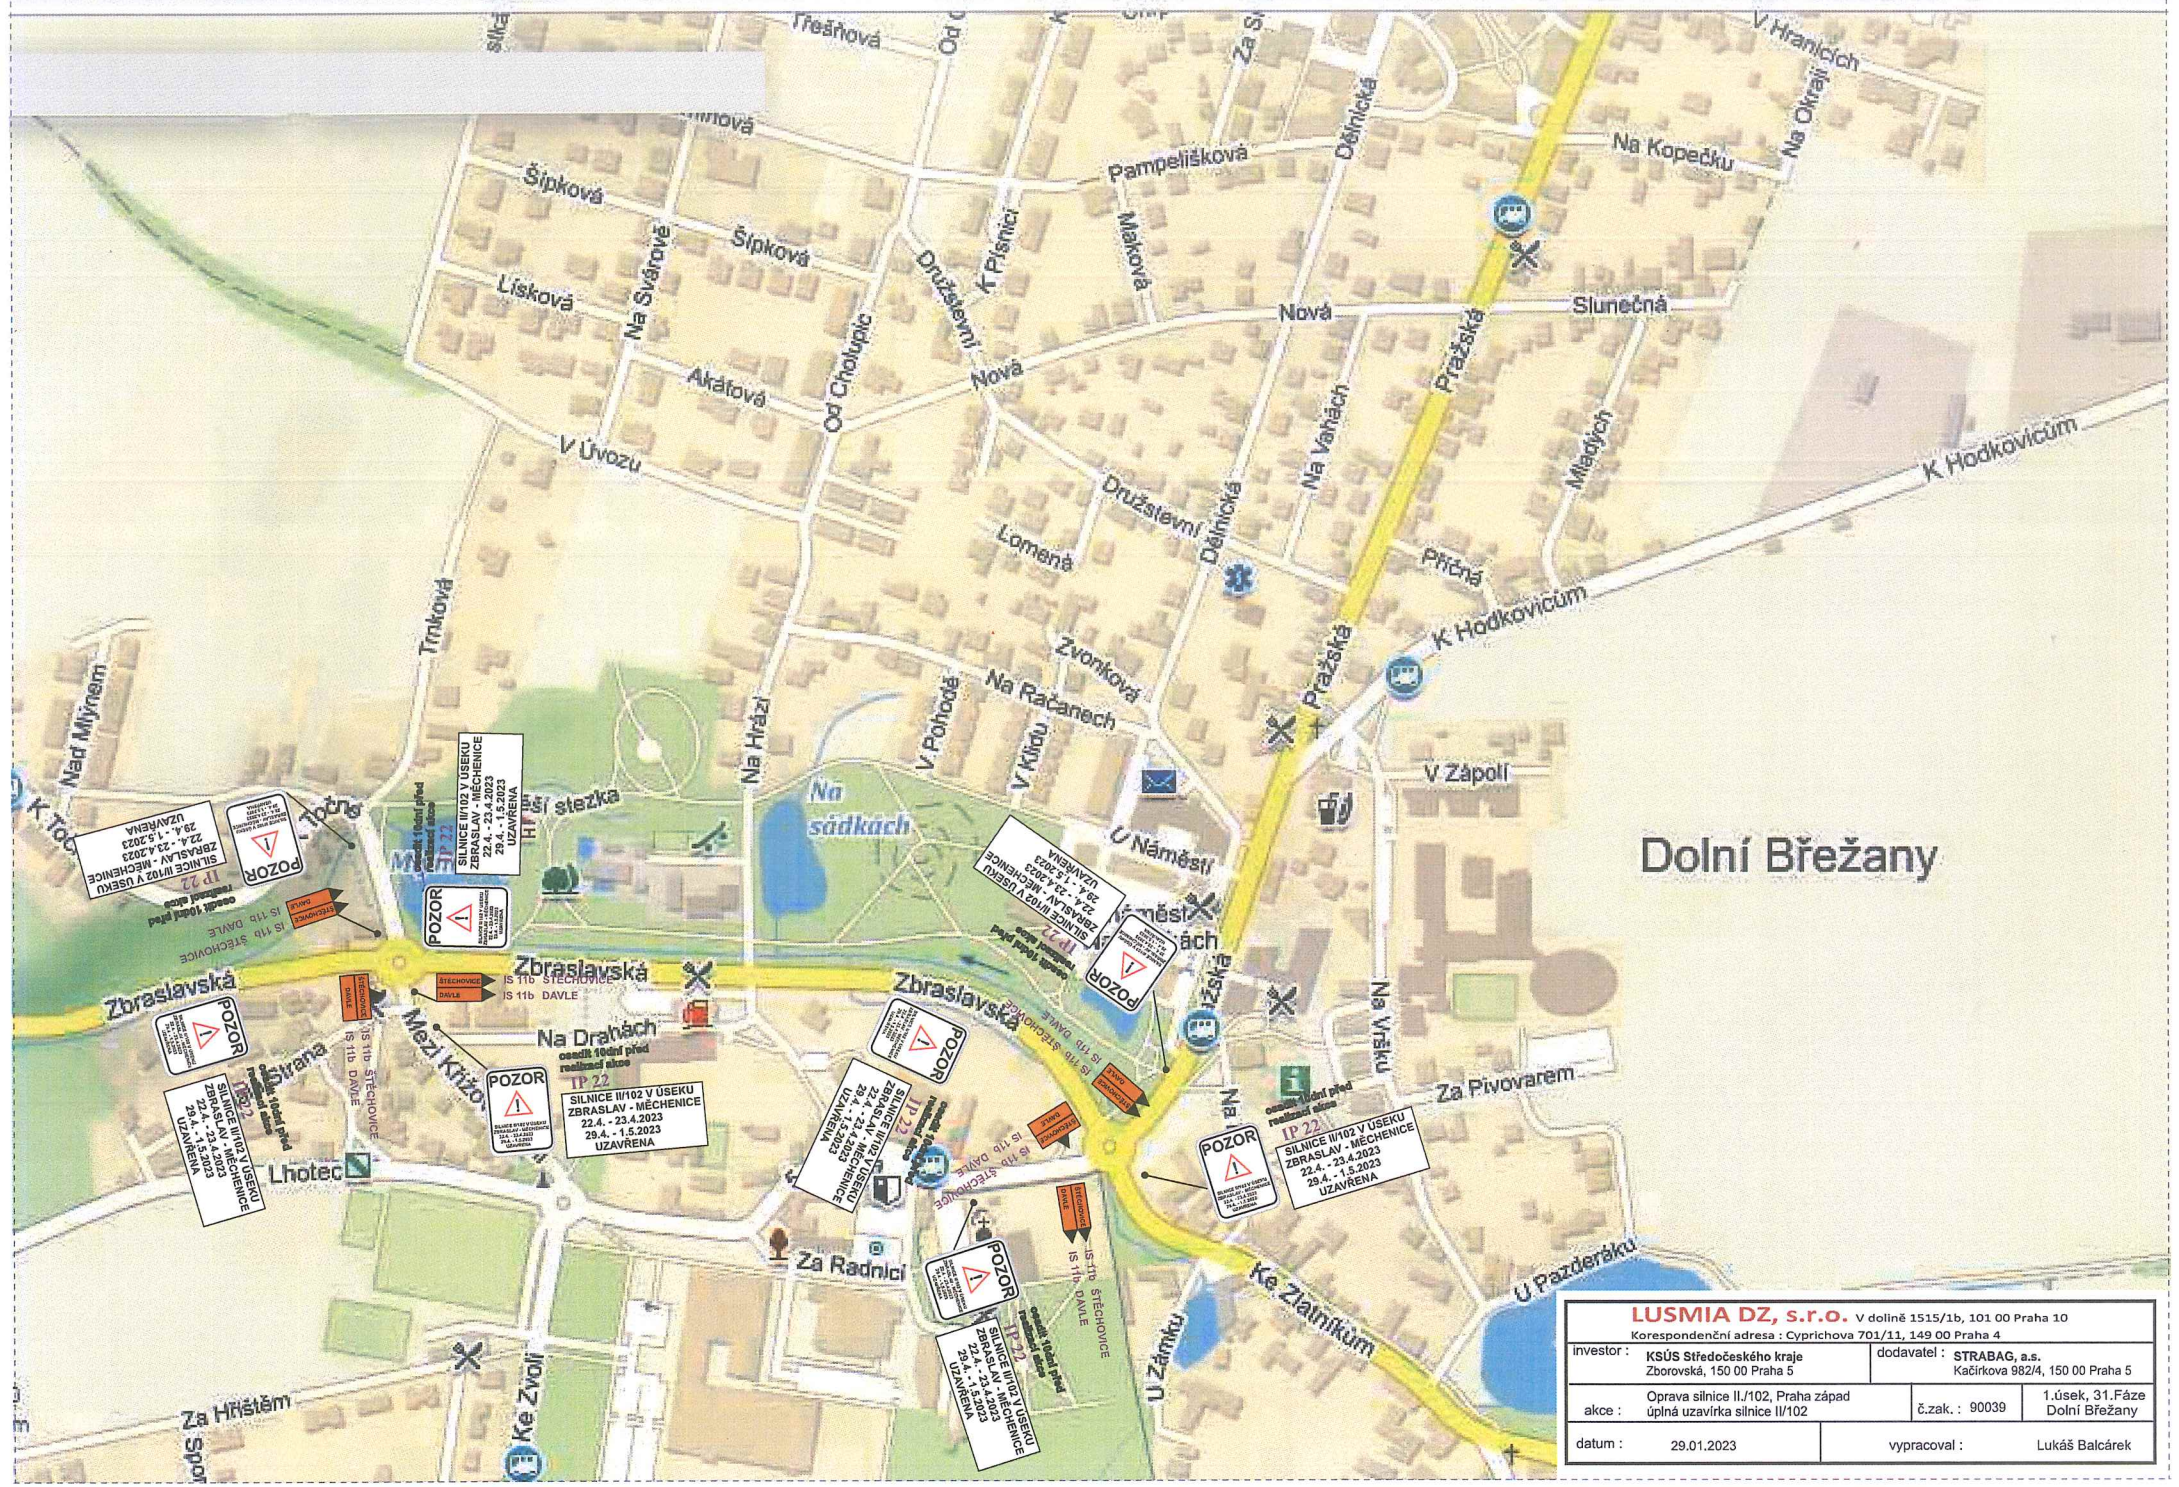


Dolní Břežany

LUSMIA DZ, s.r.o. V dolní 1515/1b, 101 00 Praha 10 Korespondenční adresa : Cyprichova 701/11, 149 00 Praha 4		
Investor : KSÚS Středočeského kraje Zborovská, 150 00 Praha 5	dodavatel : STRABAG, a.s. Kačírkova 982/4, 150 00 Praha 5	
akce : Oprava silnice II/102, Praha západ úplná uzavírka silnice II/102	č.zak. : 90039	1.úsek, 31.Fáze Dolní Břežany
datum : 29.01.2023	vypracoval : Lukáš Balčárek	

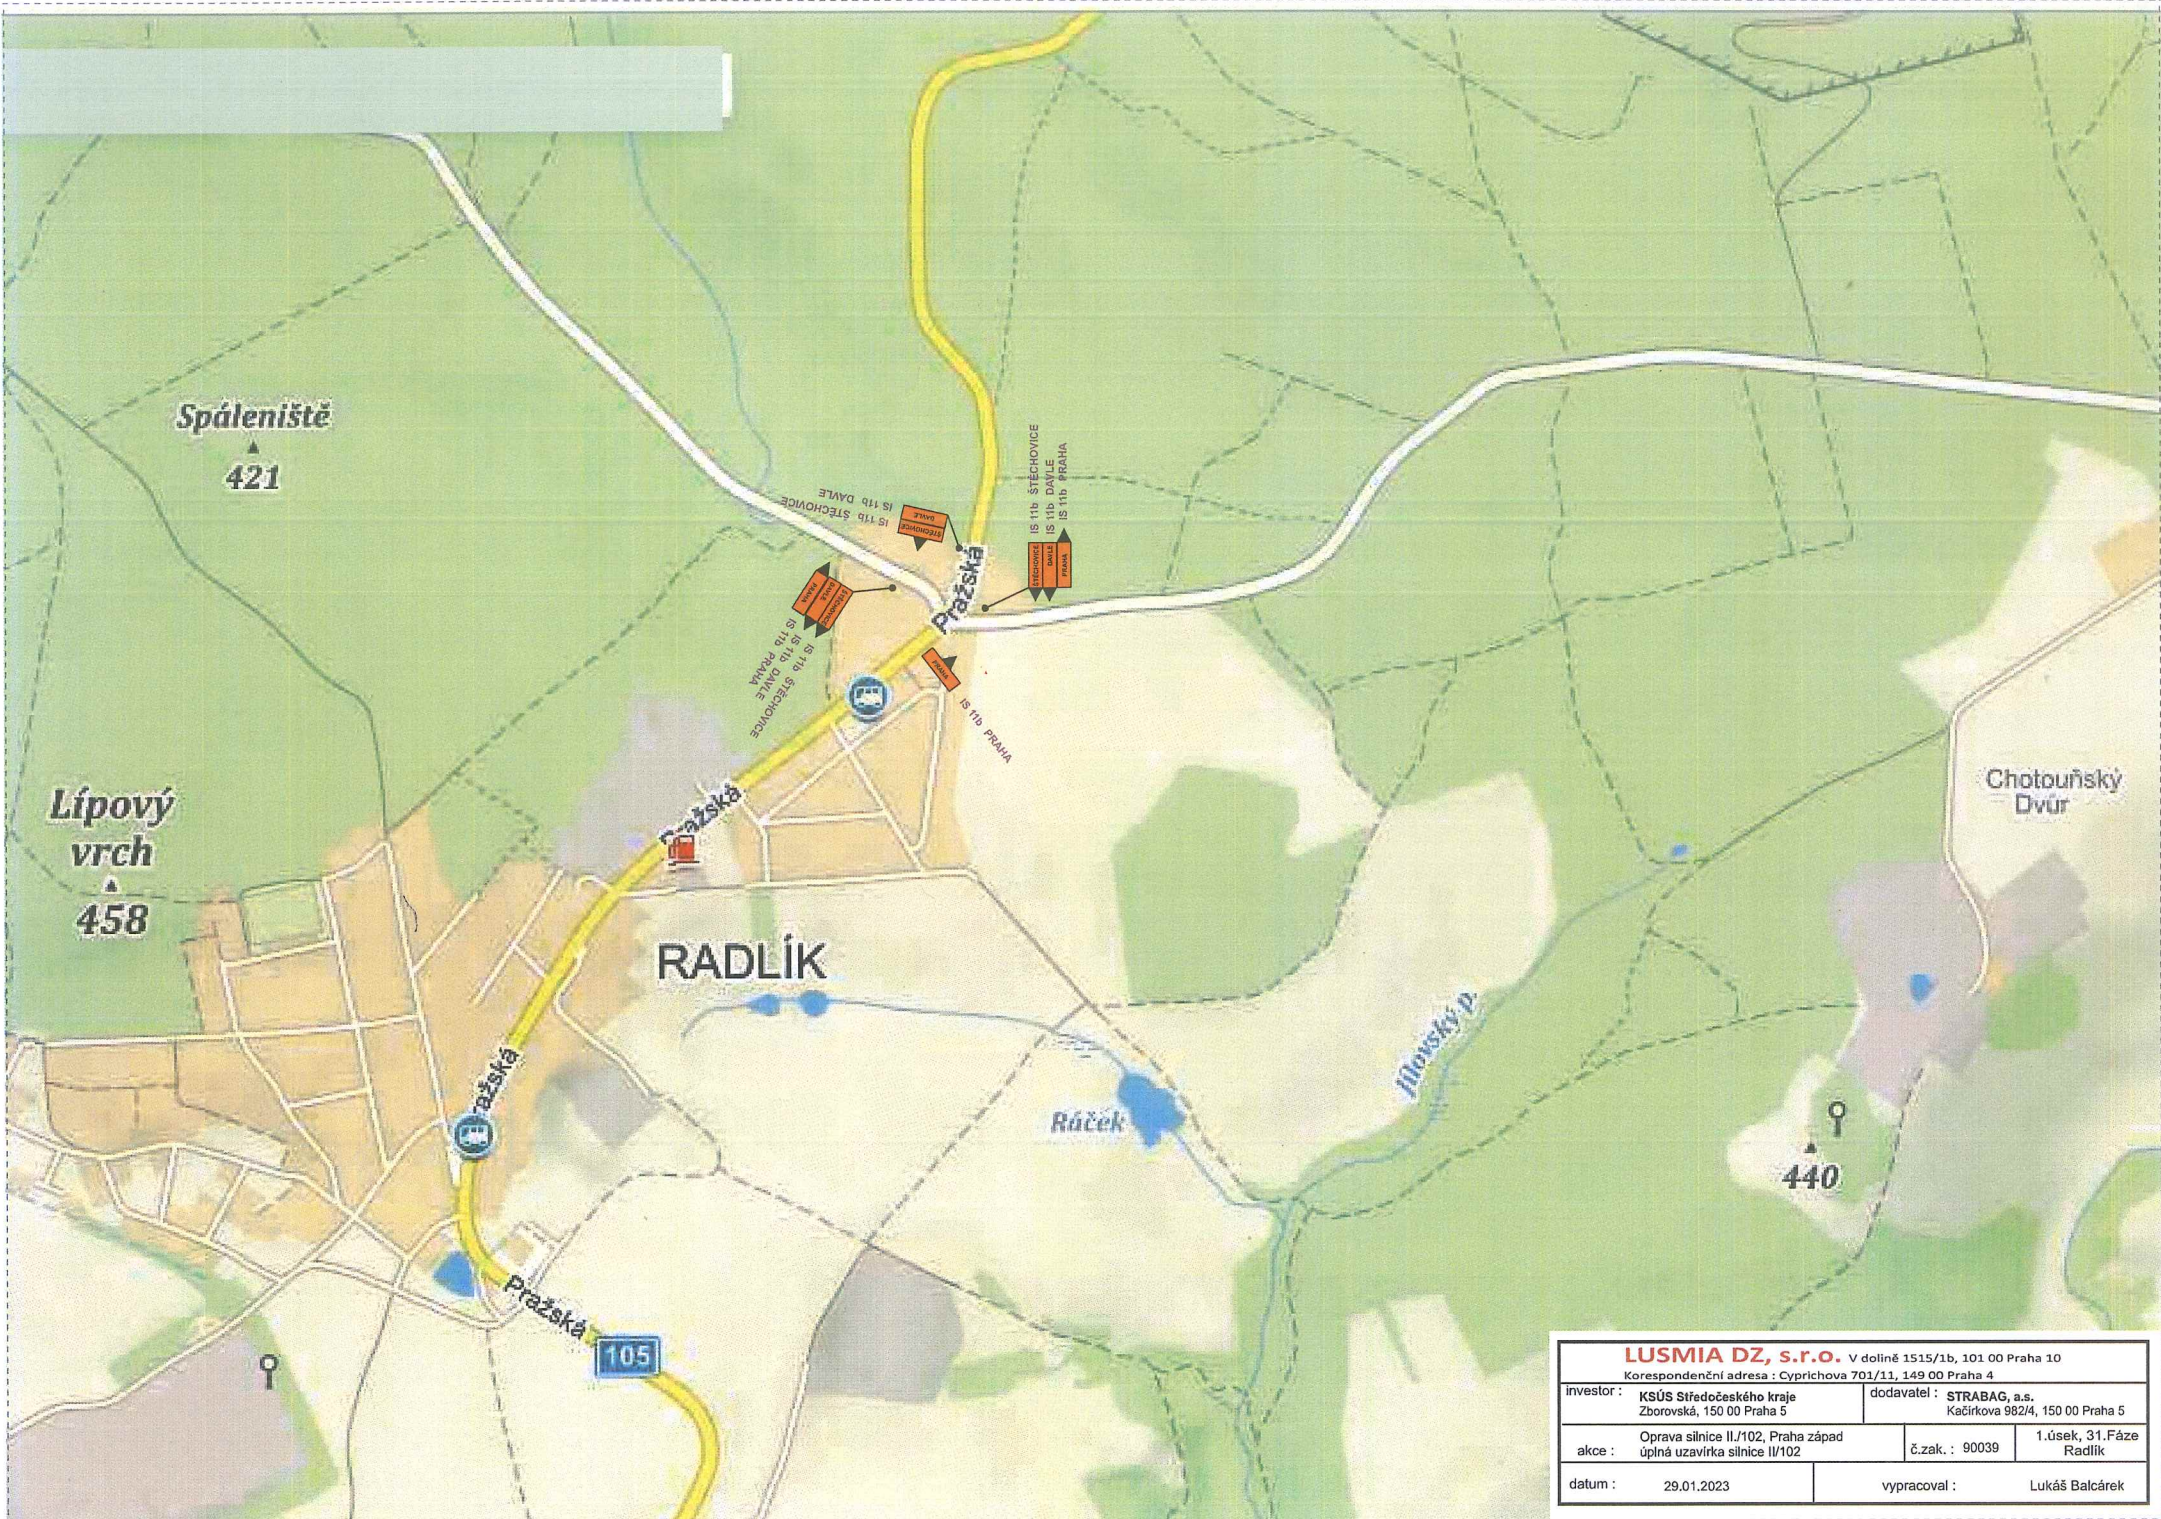

LUSMIA DZ, s.r.o. - V dolině 1515/1b, 101 00 Praha 10 Korespondenční adresa : Cypřichova 701/11, 149 00 Praha 4			
investor :	KSÚS Středočeského kraje Zborovská, 150 00 Praha 5	dodavatel :	STRABAG, a.s. Kačírkova 982/4, 150 00 Praha 5
akce :	Oprava silnice II/102, Praha západ úplná uzavírka silnice II/102	č.zak. :	90039
datum :	29.01.2023	1.úsek, 31.Fáze Radlík	vypracoval : Lukáš Balcárek

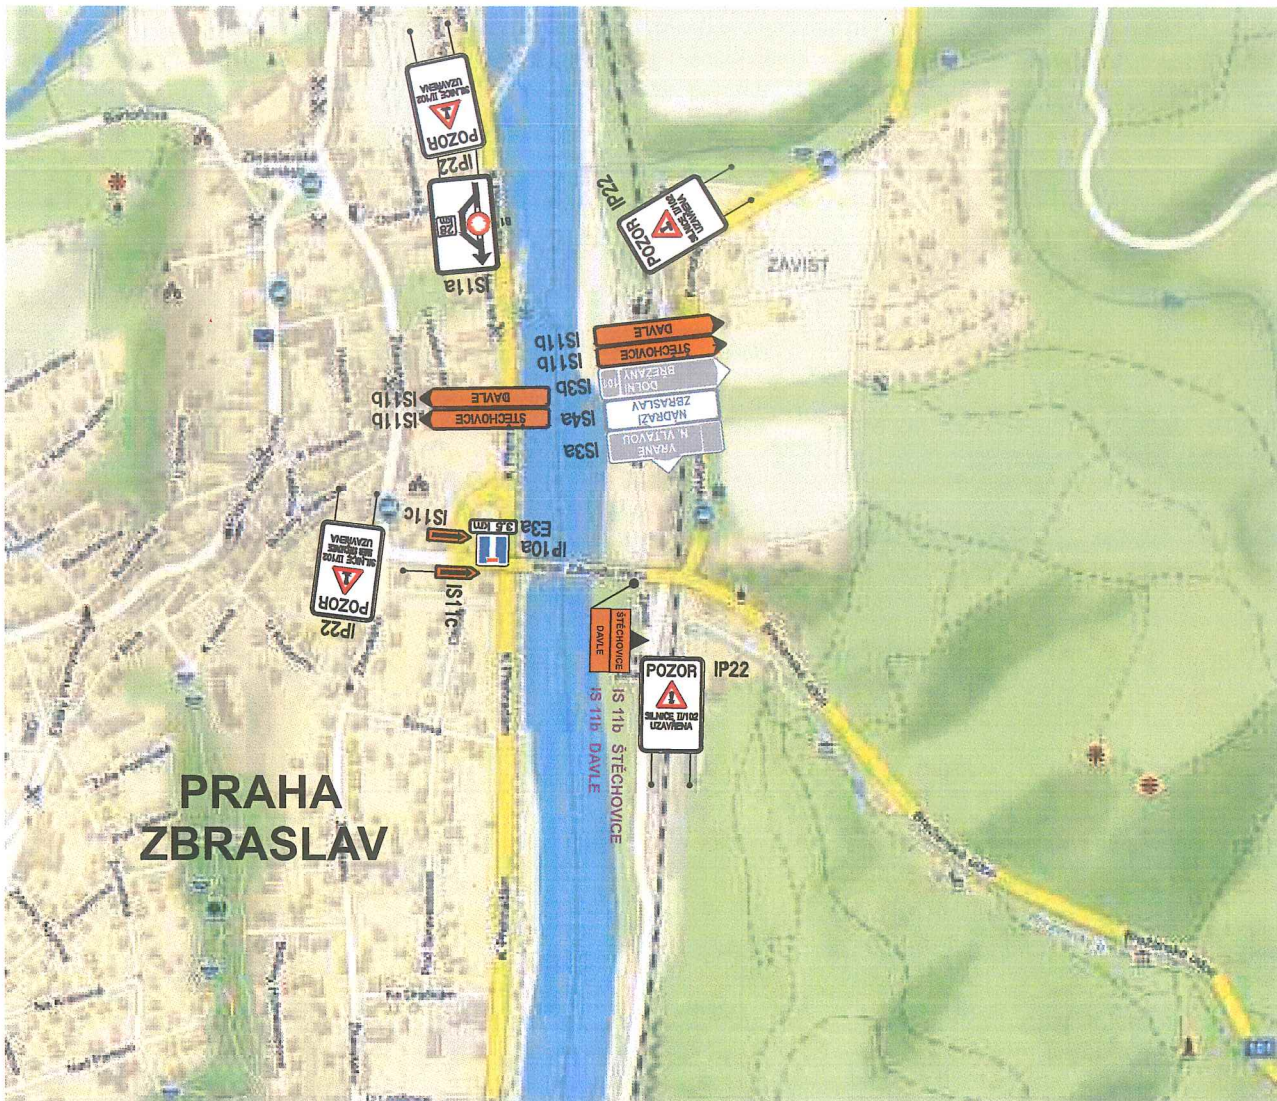

LUSMIA DZ, s.r.o. V dolině 1515/1b, 101 00 Praha 10 Korespondenční adresa : Cyprichova 701/11, 149 00 Praha 4		
investor :	KSÚS Středočeského kraje Zborovská, 150 00 Praha 5	dodavatel : STRABAG, a.s. Kačírkova 982/4, 150 00 Praha 5
akce :	Oprava silnice II./102, Praha západ úplná uzavírka silnice II/102	č.zak. : 90039 1.úsek, 31.Fáze Praha Zbraslav
datum :	29.01.2023	vypracoval : Lukáš Balcárek