



Městský úřad Černošice
Odbor stavební úřad - oddělení dopravy a správy komunikací
Podskalská 19
120 00 Praha 2

Spis. ZN. S-MUCE 189364/2024/OSU/Kov
Č. j.: MUCE 190977/2024 OSU
vyřizuje: Lucie Kovářová, kancelář č. dv. 110
tel./e-mail: 221 982 220 / lucie.kovarova@mestocernosice.cz

V Praze dne 11. 9. 2024

OZNÁMENÍ VEŘEJNOU VYHLÁŠKOU

Opatření obecné povahy č. 310/2024

Stanovení přechodné úpravy provozu na pozemní komunikaci

Městský úřad Černošice, OSÚ - oddělení dopravy a správy komunikací, (dále jen "správní orgán") příslušný podle § 124 odst. 6 zákona č. 361/2000 Sb., o provozu na pozemních komunikacích a o změnách některých zákonů (dále jen "zákon o silničním provozu") na základě návrhu, který dne 9. 9. 2024 podala firma

Samall Property Invest s. r. o., IČ 21708673, Rybná 716/24, 110 00 Praha 1 – Staré Město

v zastoupení na základě plné moci

**Ing. Arquitecto Técnico Tomáš Váchal, Ph.D., IČ 74644190, Zahořanská 268,
254 01 Jílové u Prahy - Radlíc**

po projednání s Policií České republiky, Krajským ředitelstvím policie Středočeského kraje, Územní odbor Praha venkov – Jih, DI dne 6. 9. 2024,

stanoví

podle § 77 odst. 1 písm. c) a § 77 odst. 5 zákona č. 361/2000 Sb., o silničním provozu, ve znění pozdějších předpisů, opatřením obecné povahy **přechodnou úpravu** provozu na **místních komunikacích ul. Na Višňovce a ul. Okružní v Davli - Sloupu** v souladu s § 61 odst. 3 zákona č. 361/2000 Sb., o provozu na pozemních komunikacích, ve znění pozdějších předpisů.

Přechodná úprava bude provedena dle předloženého schváleného dopravně inženýrského opatření, které vypracoval pan Ing. Tomáš Váchal, Ph.D., A. T., č. zak. 240347 v srpnu 2024, které jsou přílohou a nedílnou součástí tohoto stanovení.

Dopravní značení bude osazeno:

V termínu: **od 23. 9. 2024 do 27. 9. 2024**

Z důvodů: realizace obnovy vodovodní přípojky (uličního šoupěte) ul. Na Višňovce, u RD č.p.36, Davle - Sloup

Podmínky pro provedení přechodné úpravy provozu:

1. Provedení a umístění dopravního značení musí být v souladu s vyhláškou č. 294/2015 Sb., kterou se provádějí pravidla provozu na pozemních komunikacích a úprava a řízení provozu na pozemních komunikacích, ve znění pozdějších předpisů, a dle příslušných platných technických norem.
2. Veškeré dopravní značení bude použito v základní velikosti s reflexním povrchem. Všechny součásti dopravních značek (patka, sloupek, značka, uchycení) musí být schváleného typu.

3. Osazení dopravního značení zajistí žadatel a bude po dobu stavby zajišťovat jeho funkčnost po celou dobu užití.
4. Trvalé dopravní značení, které je v rozporu s přechodným dopravním značením, bude překryto a po ukončení akce uvedeno do dopravního režimu platného před stanovením přechodné úpravy a uzavírky.

Z důvodu zajištění bezpečnosti silničního provozu může správní orgán stanovit další dopravní značení, případně stanovené dopravní značení změnit.

Odpovědná organizace za dopravní značení, odpovědná osoba:

Ing. Arquitecto Técnico Tomáš Váchal, tel.: 725 605 905

Odůvodnění

Městský úřad Černošice, OSU oddělení dopravy a správy komunikací, Podskalská 19, 120 00 Praha 2, stanovil přechodnou úpravu provozu na základě návrhu žadatele Small Property Invest s. r. o., IČ 21708673, Rybná 716/24, 110 00 Praha 1 – Staré Město v zastoupení na základě plné moci Ing. Arquitecto Técnico Tomáš Váchal, Ph.D., IČ 74644190, Zahořanská 268, 254 01 Jílové u Prahy - Radlák, podaného dne 9. 9. 2024 a po projednání s dotčenými orgány Policie ČR, Krajským ředitelstvím policie Středočeského kraje, Územní odbor Praha venkov – Jih, DI ze dne 6. 9. 2024 z důvodu zajištění bezpečnosti silničního provozu při realizaci stavby. Žadatel předložil jednoduchou projektovou dokumentaci.

Toto stanovení přechodné úpravy je podkladem pro povolení zvláštního užívání na místní komunikaci ul. Na Višňovce v Davli - Sloupu, z důvodu realizace obnovy vodovodní přípojky (uličního šoupěte) u RD č. p. 36., v plánovaném termínu od 23. 9. 2024 do 27. 9. 2025.

Městský úřad Černošice OSÚ - oddělení dopravy a správy komunikací návrh posoudil a neshledal důvody, které by bránily stanovení přechodné úpravy provozu, a proto stanovil přechodnou úpravu provozu na pozemních komunikacích.

Poučení: **Poučení:** Opatření obecné povahy nabývá účinnosti ve lhůtě stanovené zákonem o provozu na pozemních komunikacích. Ve smyslu ust. § 173 odst. 2 zákona č. 500/2004 Sb., správní řád, ve znění pozdějších předpisů, nelze proti opatření obecné povahy podat žádný opravný prostředek.

Bc. Šárka Jochmanová v. r.
pověřená k vedení oddělení dopravy
a správy komunikací v rámci Odboru stavební úřad
Městský úřad Černošice
"otisk úředního razítka"

Příloha:

situace dopravního značení, které vypracoval pan Michal Pařízek, Proznak s. r. o., č. zak. 240347 v srpnu 2024.

S žádostí o zveřejnění dokumentu na úřední desce a zaslání s potvrzením o vyvěšení zpět na MěÚ Černošice.

Oznámení musí být vyvěšeno po dobu 15 dnů na úřední desce MěÚ Černošice, Městys Davle

Vyvěšeno dne: 13.9.2024 Sejmuto dne: 30.9.2024

Razítko, podpis orgánu, který potvrzuje vyvěšení a sejmutí oznámení.



Obdrží:

účastníci (dodejky):

Ing. Arquitecto Técnico Tomáš Váchal, Ph.D., IDDS: 7vxhb5b

sídlo: Zahořanská č. p. 268, Radlík, 254 01 Jílové u Prahy

zastoupení pro: Small Property Invest s. r. o., Rybná 716/24, 110 00 Praha

Městys Davle, IDDS: aeybpn5


sídlo: Na náměstí č. p. 63, 252 06 Davle

dotčené správní úřady

Krajské ředitelství policie Středočeského kraje, Územní odbor Praha venkov - JIH, Dopravní

inspektorát, IDDS: 2dtai5u

sídlo: Masarykovo náměstí č. p. 708, 251 64 Mnichovice

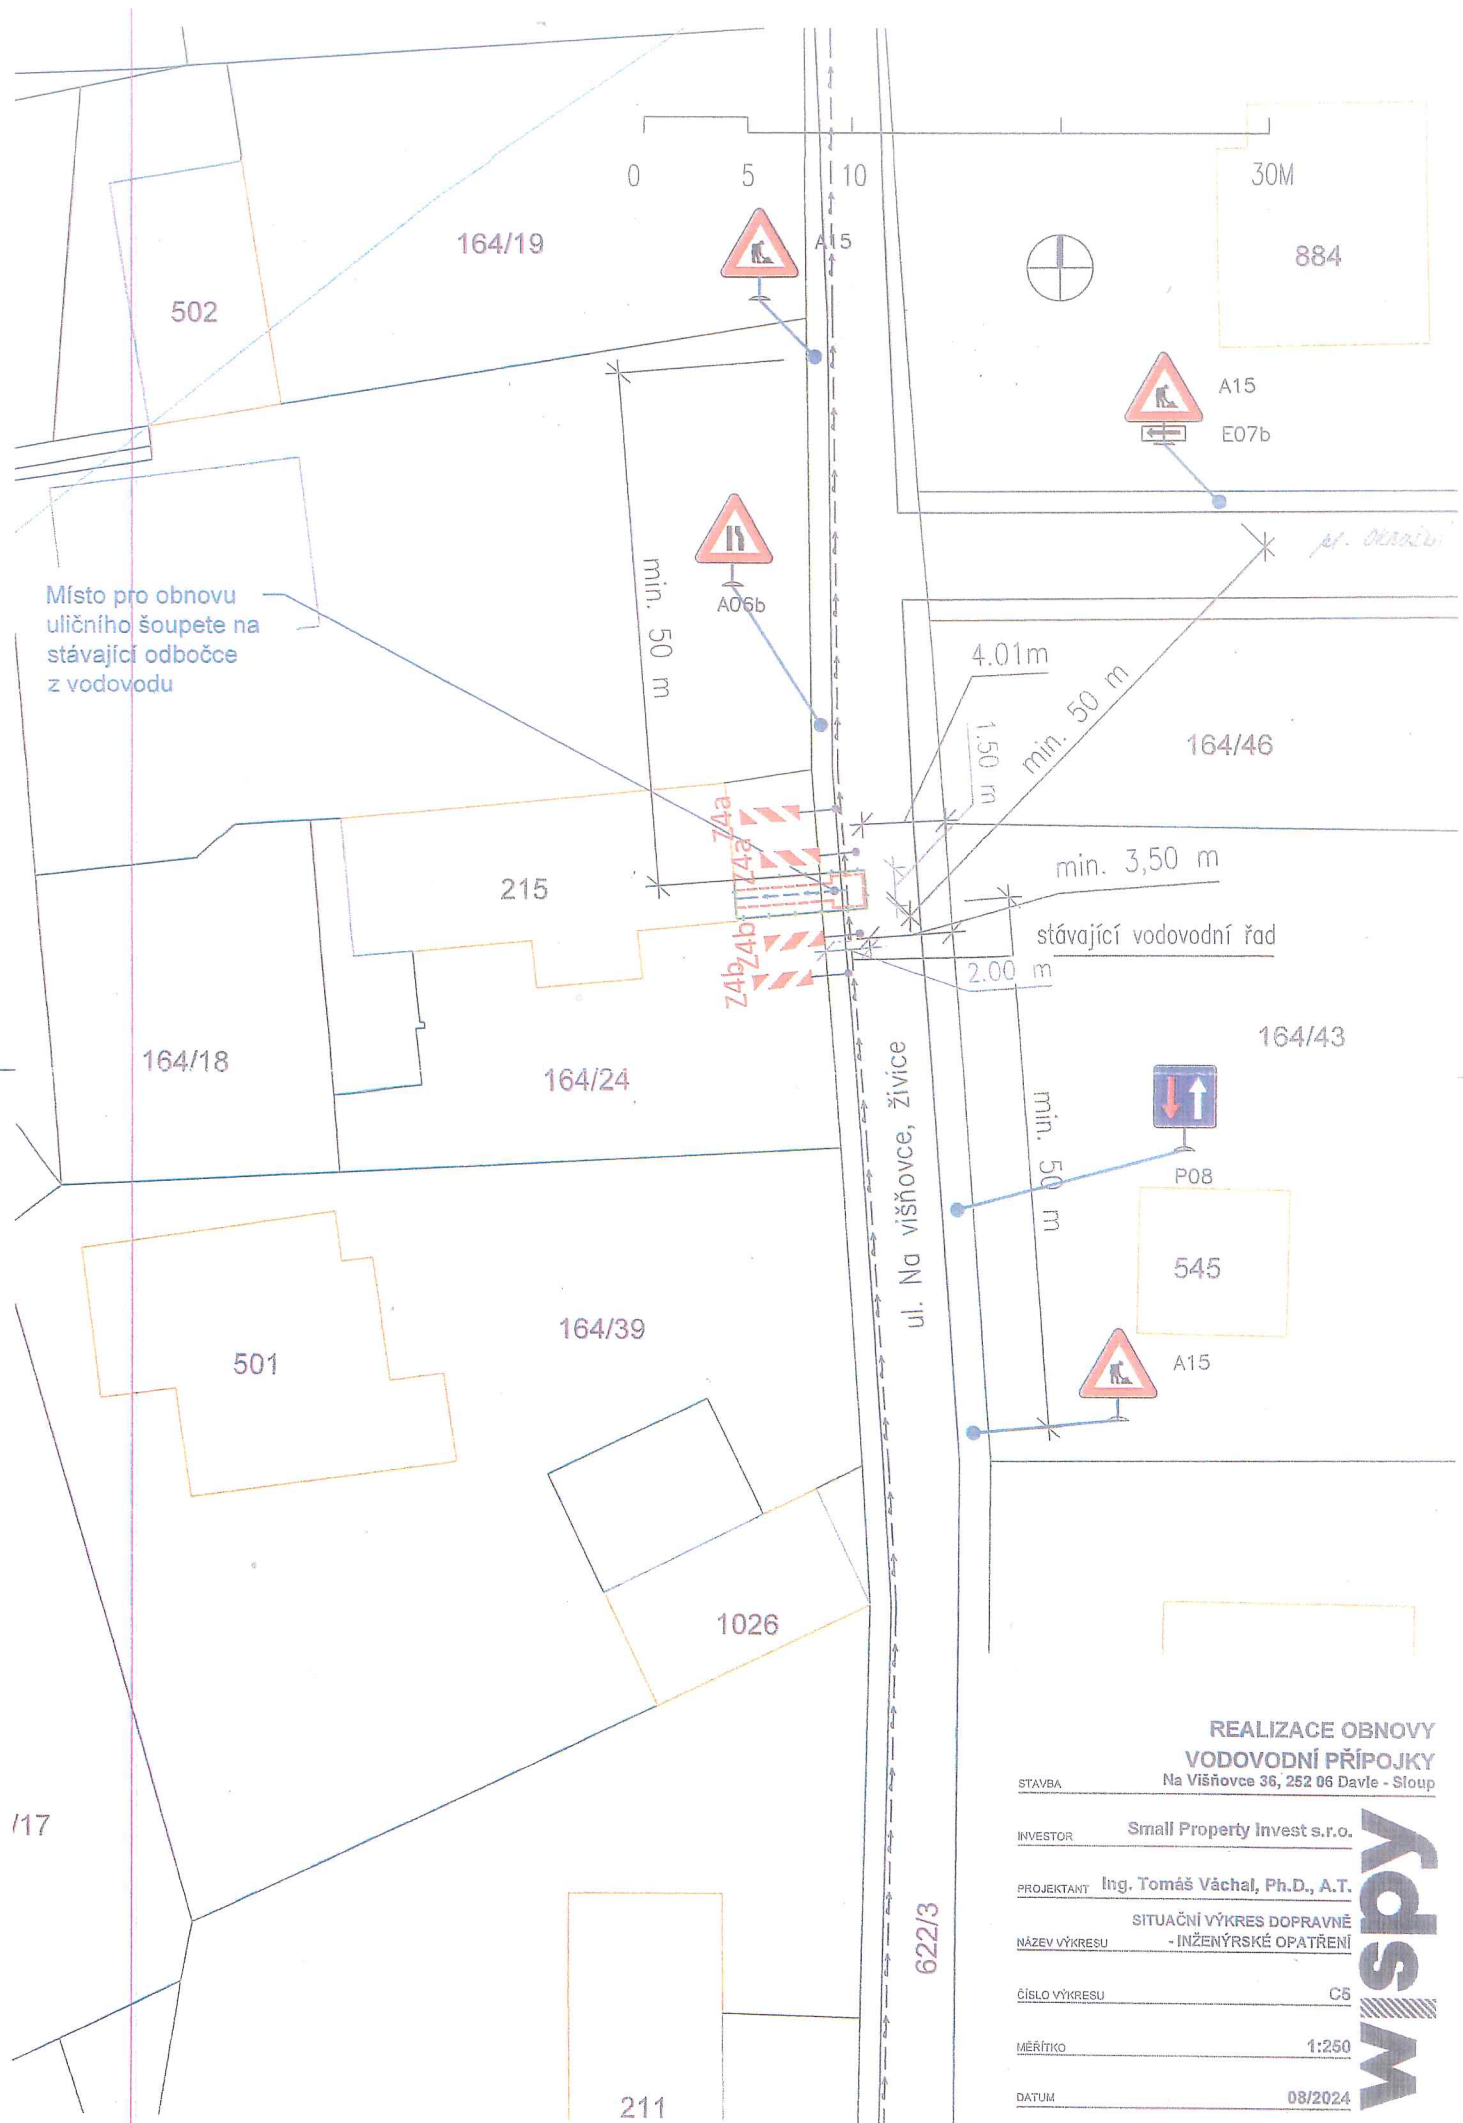

Místo pro obnovu uličního šoupete na stávající odbočce z vodovodu

REALIZACE OBNOVY VODOVODNÍ PŘÍPOJKY
 Na Višňovce 36, 252 06 Davle - Sloup

STAVBA	
INVESTOR	Small Property Invest s.r.o.
PROJEKTANT	Ing. Tomáš Váchal, Ph.D., A.T.
NÁZEV VÝKRESU	SITUAČNÍ VÝKRES DOPRAVNĚ - INŽENÝRSKÉ OPATŘENÍ
ČÍSLO VÝKRESU	C5
MĚŘÍTKO	1:250
DATUM	08/2024



117

622/3