


NÁVRH dopravně inženýrského opatření (DIO)

III/1021 a III/1024 Hvozdnice - Bratřínov

Při umístění dopravního značení musí
být dodrženy podmínky dané
v Příručce pro označování pracovních míst
na dálnicích a silnicích vydané ŘSaD,
zák. č. 361/2000 Sb. v platném znění
a zák. č. 13/1997 Sb. v platném znění.

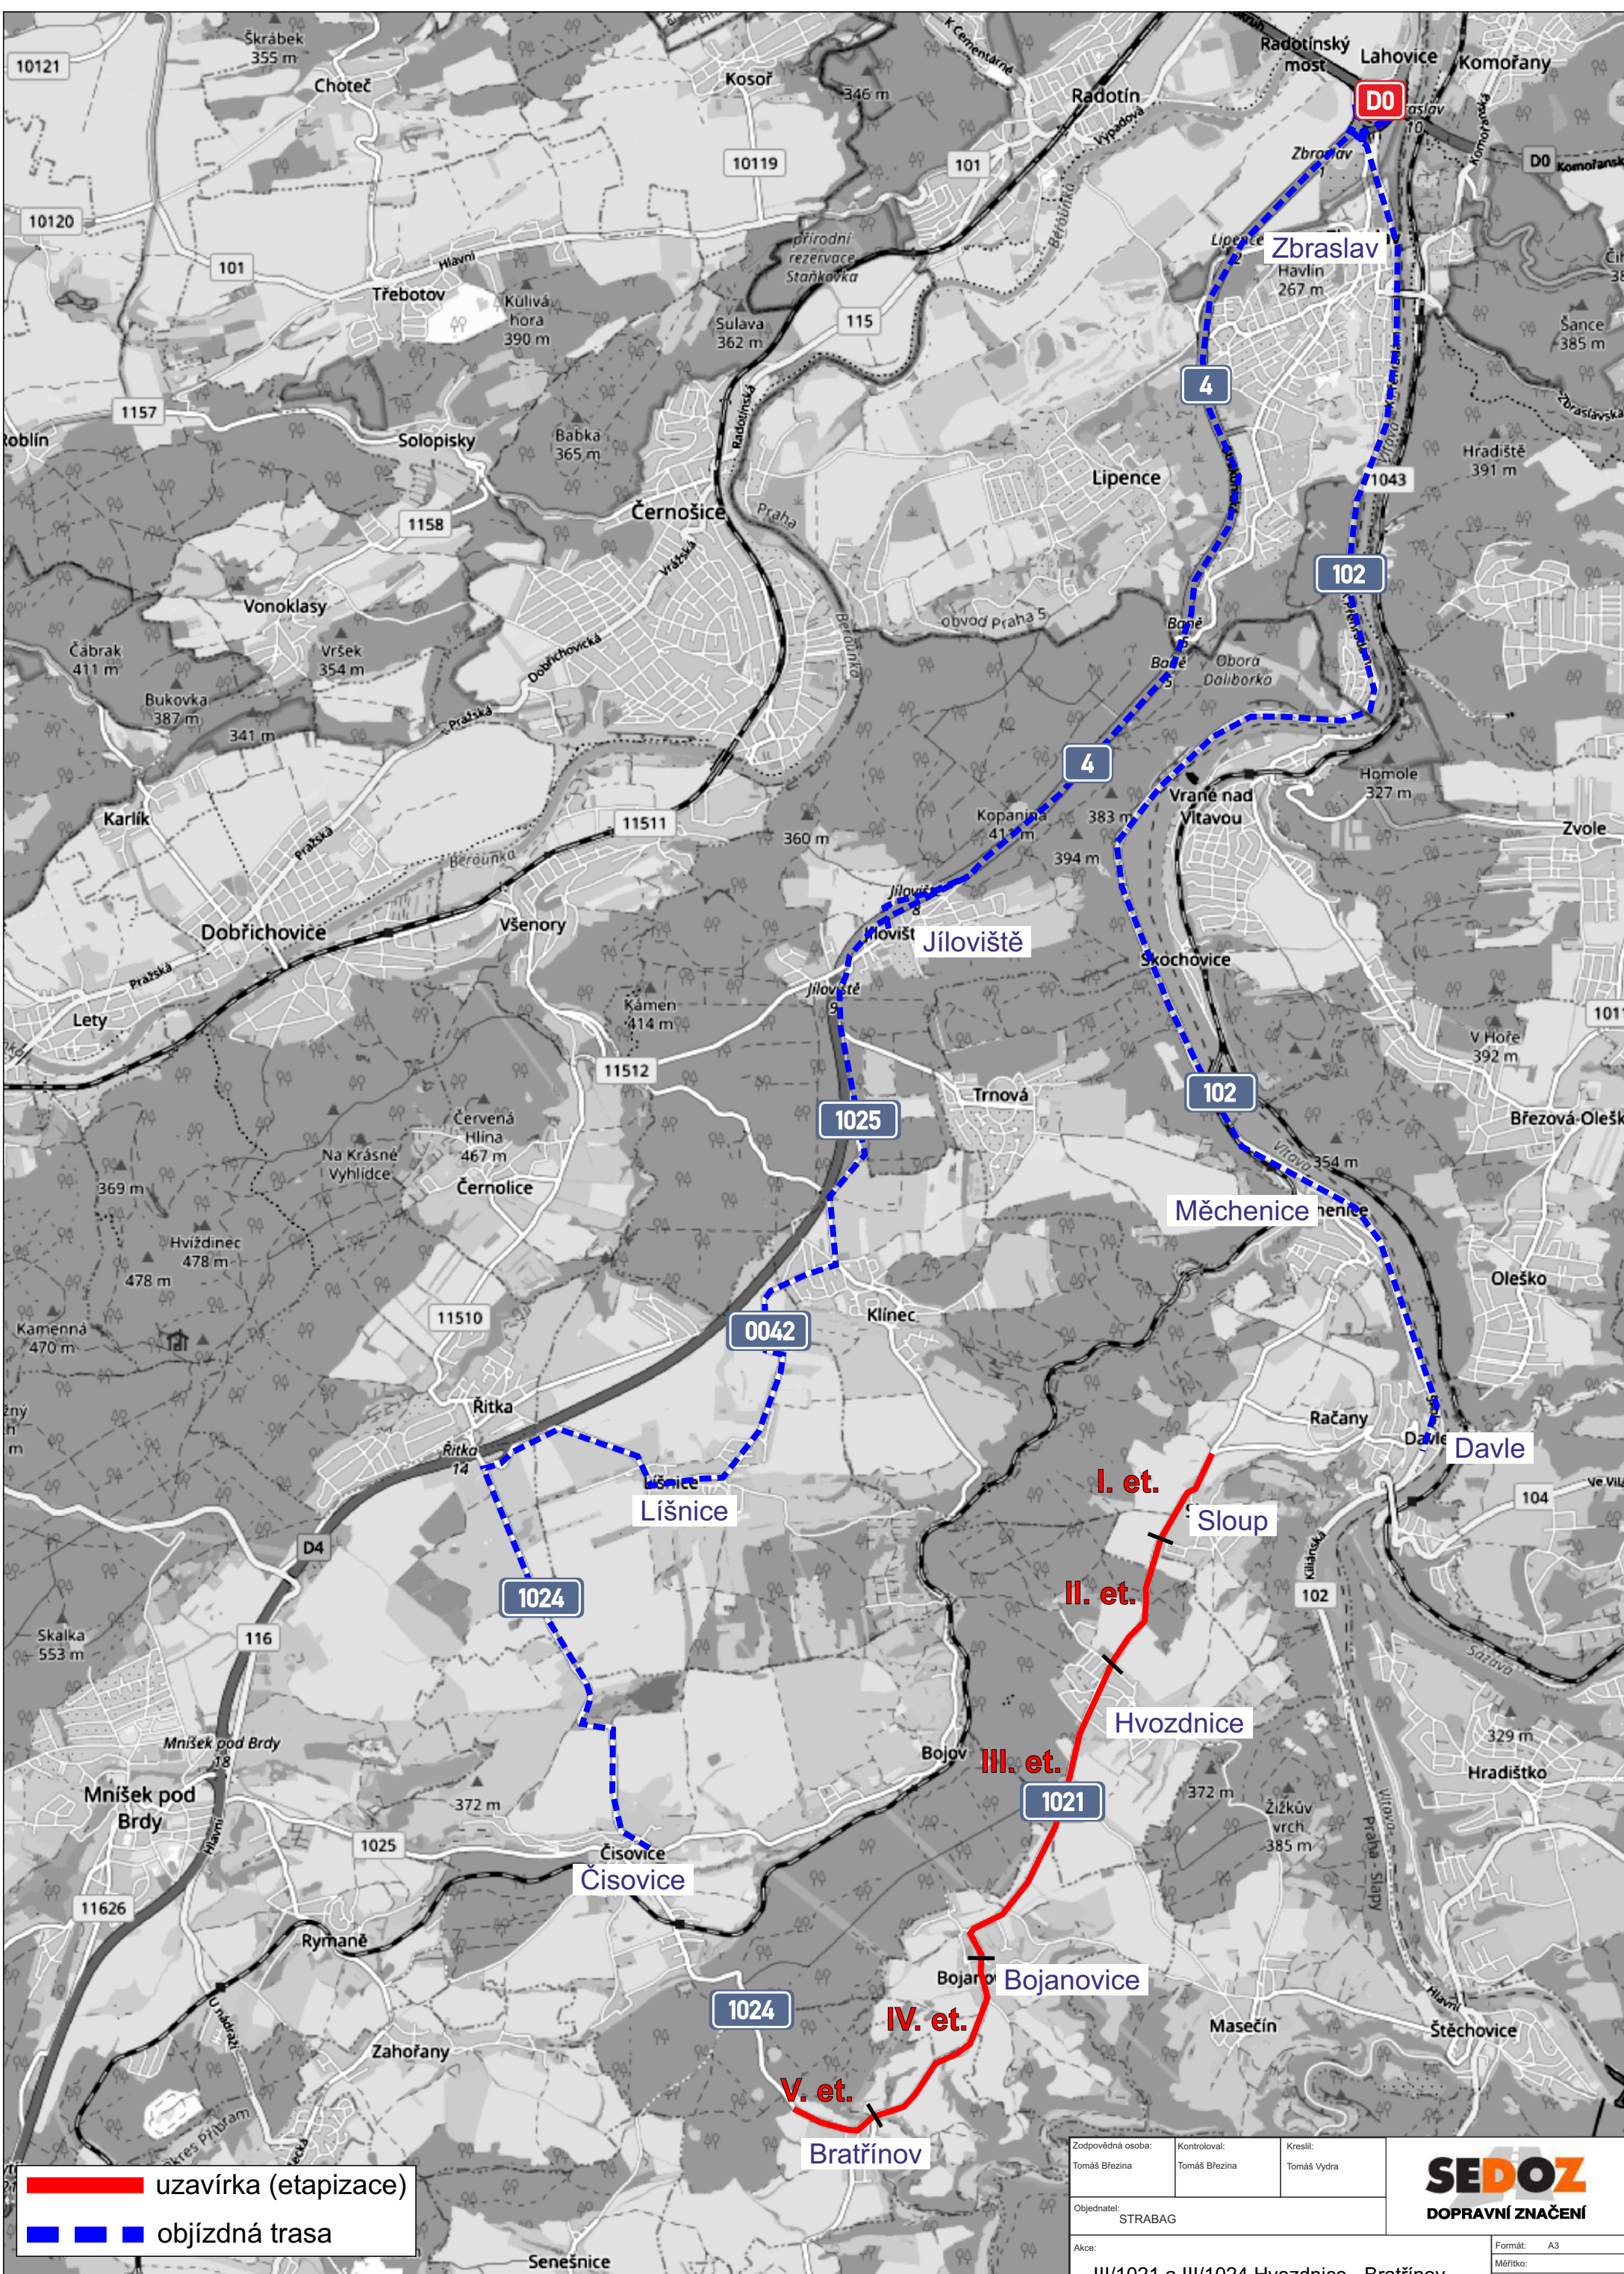

uzavírka (etapizace)

objízdná trasa

Zodpovědná osoba: Tomáš Březina		Kontroloval: Tomáš Březina	Kreslil: Tomáš Vydra	 DOPRAVNÍ ZNAČENÍ
Objednatel: STRABAG				
Akce: III/1021 a III/1024 Hvozdnice - Bratřínov				
Obsah: Návrh DIO - přehledová mapa				Formát: A3
				Měřítko:
				Datum: 04/2025
				Účel: DIR
				Číslo výkresu: 01
				Paré č.:




Bojanovice, doplnění B28 dle požadavku Ropid



SDZ umístěno po celou dobu stavby

text na E3a:
I. etapa - 2,5km
II. etapa - 3,3km
III. etapa - 4,3km
IV. etapa - 7,0km
V. etapa - 8,6km

text na E3a:
I. etapa - 2,2km
II. etapa - 3,0km
III. etapa - 4,0km
IV. etapa - 6,7m
V. etapa - 8,3km

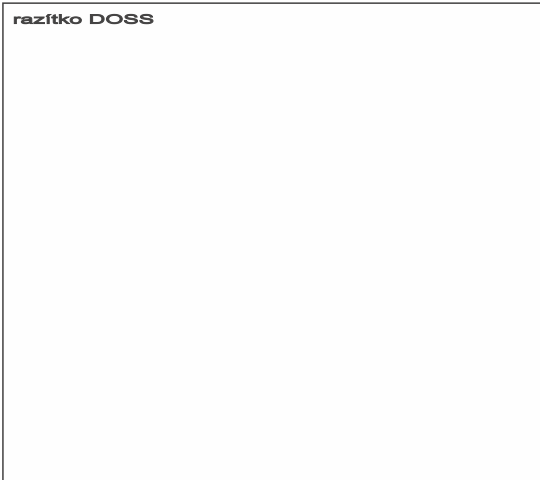


Bude zajištěn bezpečný přístup do nemovitostí dotčených stavbou!

Otevřené výkopy budou zajištěny proti pádu chodců a za snížené viditelnosti budou osvětleny!

Stávající dopravní značení, které bude v kolizi s DZ přechodným nutno zakrýt!

Při umístění dopravního značení musí být dodrženy podmínky dané v Příručce pro označování pracovních míst na dálnicích a silnicích vydané ŘSAD, zák. č. 361/2000 Sb. v platném znění a zák. č. 13/1997 Sb. v platném znění.

Zodpovědná osoba: Tomáš Březina		Kontroloval: Tomáš Březina	Kreslil: Tomáš Vydra	 DOPRAVNÍ ZNAČENÍ
Objednatel: STRABAG				
Akce: III/1021 a III/1024 Hvozdnice - Bratřínov				Formát: A3
Obsah: Návrh DIO - I. etapa				Měřítko:
				Datum: 04/2025
				Účel: DIR
				Číslo výkresu: 02
				Paré č.:

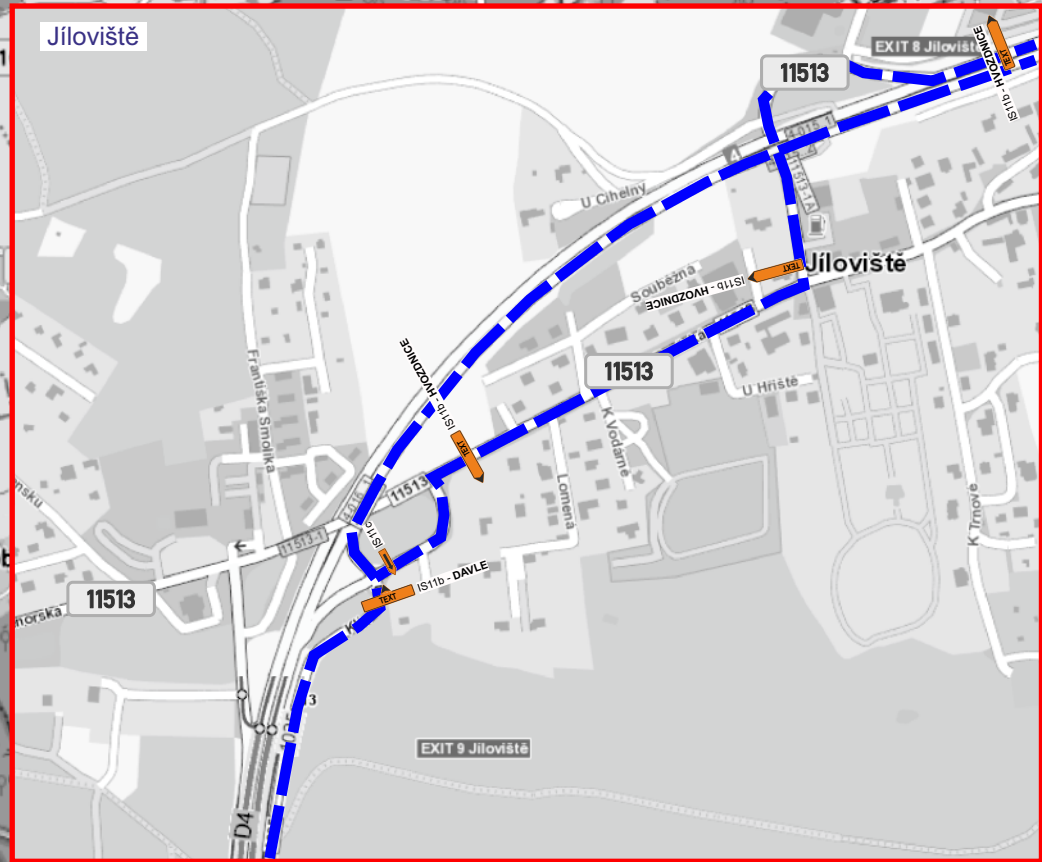

umístění SDZ
na D0 řešeno na MD
samostatným projektem PÚP

Stávající dopravní značení, které bude
v kolizi s DZ přechodným nutno zakrýt!

Při umístění dopravního značení musí
být dodrženy podmínky dané
v Příručce pro označování pracovních míst
na dálnicích a silnicích vydané ŘSAD,
zák. č. 361/2000 Sb. v platném znění
a zák. č. 13/1997 Sb. v platném znění.

razítko DOSS

Zodpovědná osoba: Tomas Březina		Kontroloval: Tomas Březina	Kreslil: Tomas Vydra	 DOPRAVNÍ ZNAČENÍ
Objednatel: STRABAG				
Akce: III/1021 a III/1024 Hvozdnice - Bratřínov				
Obsah: Návrh DIO - objízdná trasa I. etapa				Měřítko:
				Datum: 04/2025
				Účel: DIR
				Číslo výkresu: 03
				Paré č.:



razítko DOSS

Bude zajištěn bezpečný přístup do nemovitostí dotčených stavbou!			Při umístění dopravního značení musí být dodrženy podmínky dané v Příručce pro označování pracovních míst na dálnicích a silnicích vydané ŘSd, zák. č. 361/2000 Sb. v platném znění a zák. č. 13/1997 Sb. v platném znění.
Otevřené výkopy budou zajištěny proti pádu chodců a za snížené viditelnosti budou osvětleny!			
Stávající dopravní značení, které bude v kolizi s DZ přechodným nutno zakrýt!			
Zodpovědná osoba: Tomáš Březina	Kontroloval: Tomáš Březina	Kreslil: Tomáš Vydra	SEDOS DOPRAVNÍ ZNAČENÍ
Objednatel: STRABAG			
Akce: III/1021 a III/1024 Hvozdnice - Bratřínov			Formát: A3
Obsah: Návrh DIO - II. etapa			Měřítko:
			Datum: 04/2025
			Účel: DIR
			Číslo výkresu: 04
			Paré č.:



umístění SDZ
na D0 řešeno na MD
samostatným projektem PÚP

Stávající dopravní značení, které bude
v kolizi s DZ přechodným nutno zakrýt!

Při umístění dopravního značení musí
být dodrženy podmínky dané
v Příručce pro označování pracovních míst
na dálnicích a silnicích vydané ŘSAD,
zák. č. 361/2000 Sb. v platném znění
a zák. č. 13/1997 Sb. v platném znění.

razítko DOSS


Zodpovědná osoba: Tomas Březina	Kontroloval: Tomas Březina	Kreslil: Tomas Vydra
Objednatel: STRABAG		

SEDOZ
DOPRAVNÍ ZNAČENÍ

Akce:
III/1021 a III/1024 Hvozdnice - Bratřínov

Obsah:
Návrh DIO - objízdná trasa II. etapa

Formát: A3
Měřítko:
Datum: 04/2025
Účel: DIR
Číslo výkresu: 05
Paré č.:

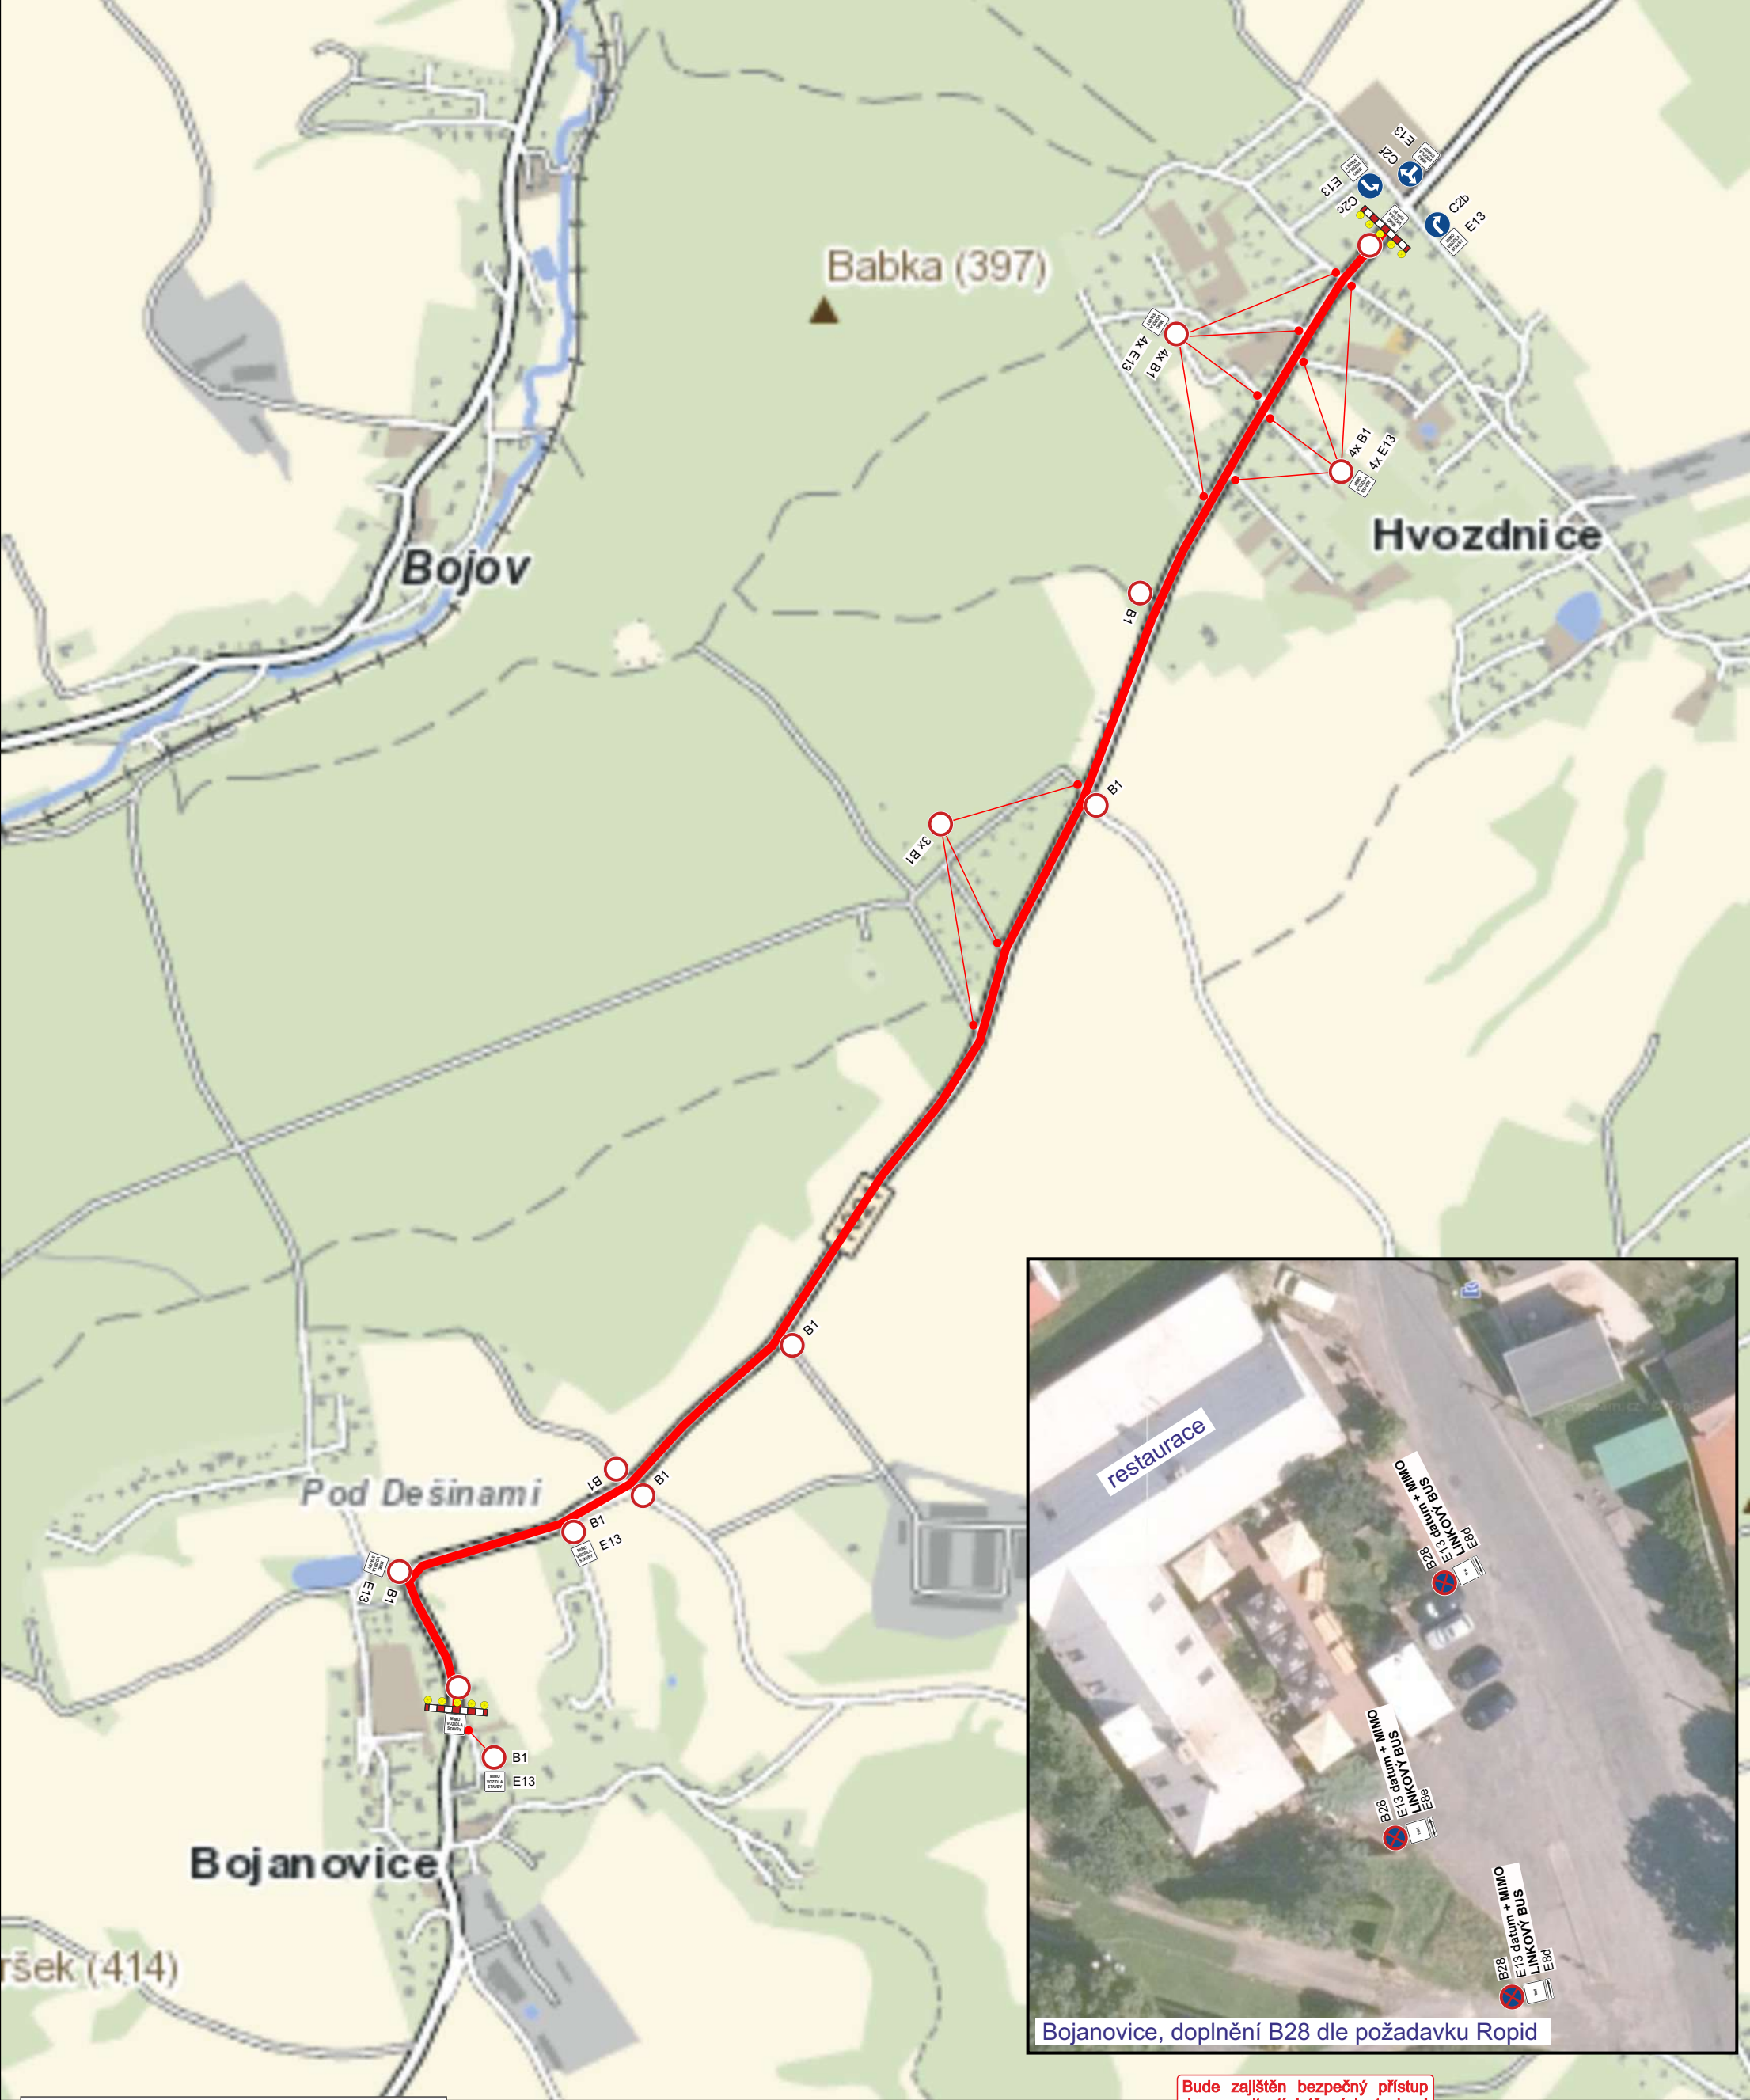

razítko DOSS



Bude zajištěn bezpečný přístup
do nemovitostí dotčených stavbou!

Otevřené výkopy budou zajištěny proti
pádu chodců a za snížené viditelnosti
budou osvětleny!


Stávající dopravní značení, které bude
v kolizi s DZ přechodným nutno zakrýt!

Při umístění dopravního značení musí
být dodrženy podmínky dané
v Příručce pro označování pracovních míst
na dálnicích a silnicích vydané ŘSAD,
zák. č. 361/2000 Sb. v platném znění
a zák. č. 13/1997 Sb. v platném znění.

Zodpovědná osoba: Tomáš Březina		Kontroloval: Tomáš Březina	Kreslil: Tomáš Vydra	 DOPRAVNÍ ZNAČENÍ
Objednatel: STRABAG				
Akce: III/1021 a III/1024 Hvozdnice - Bratřínov				Formát: A3
Obsah: Návrh DIO - III. etapa				Měřítko:
				Datum: 04/2025
				Účel: DIR
				Číslo výkresu: 06
				Paré č.:

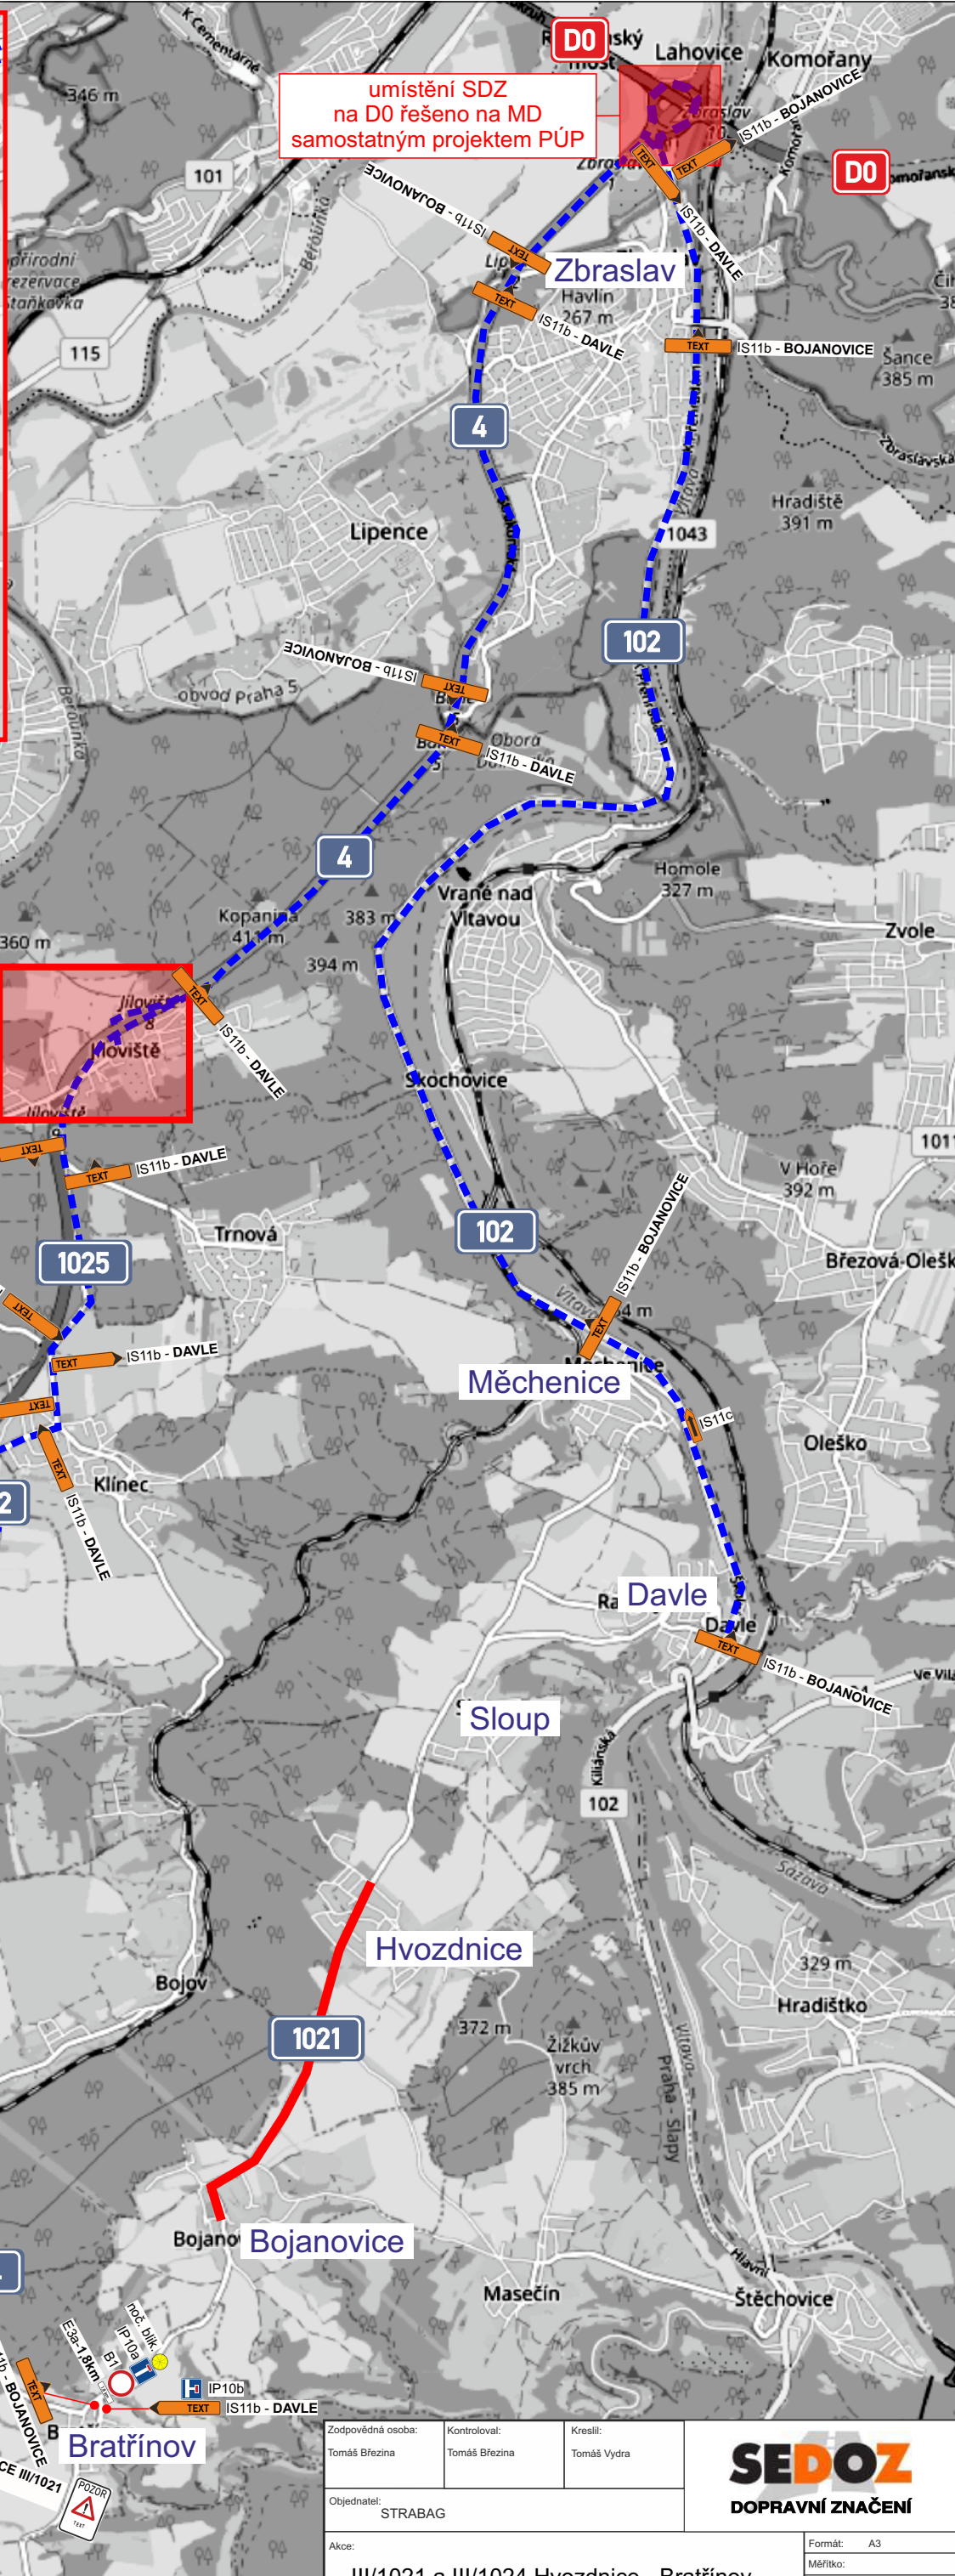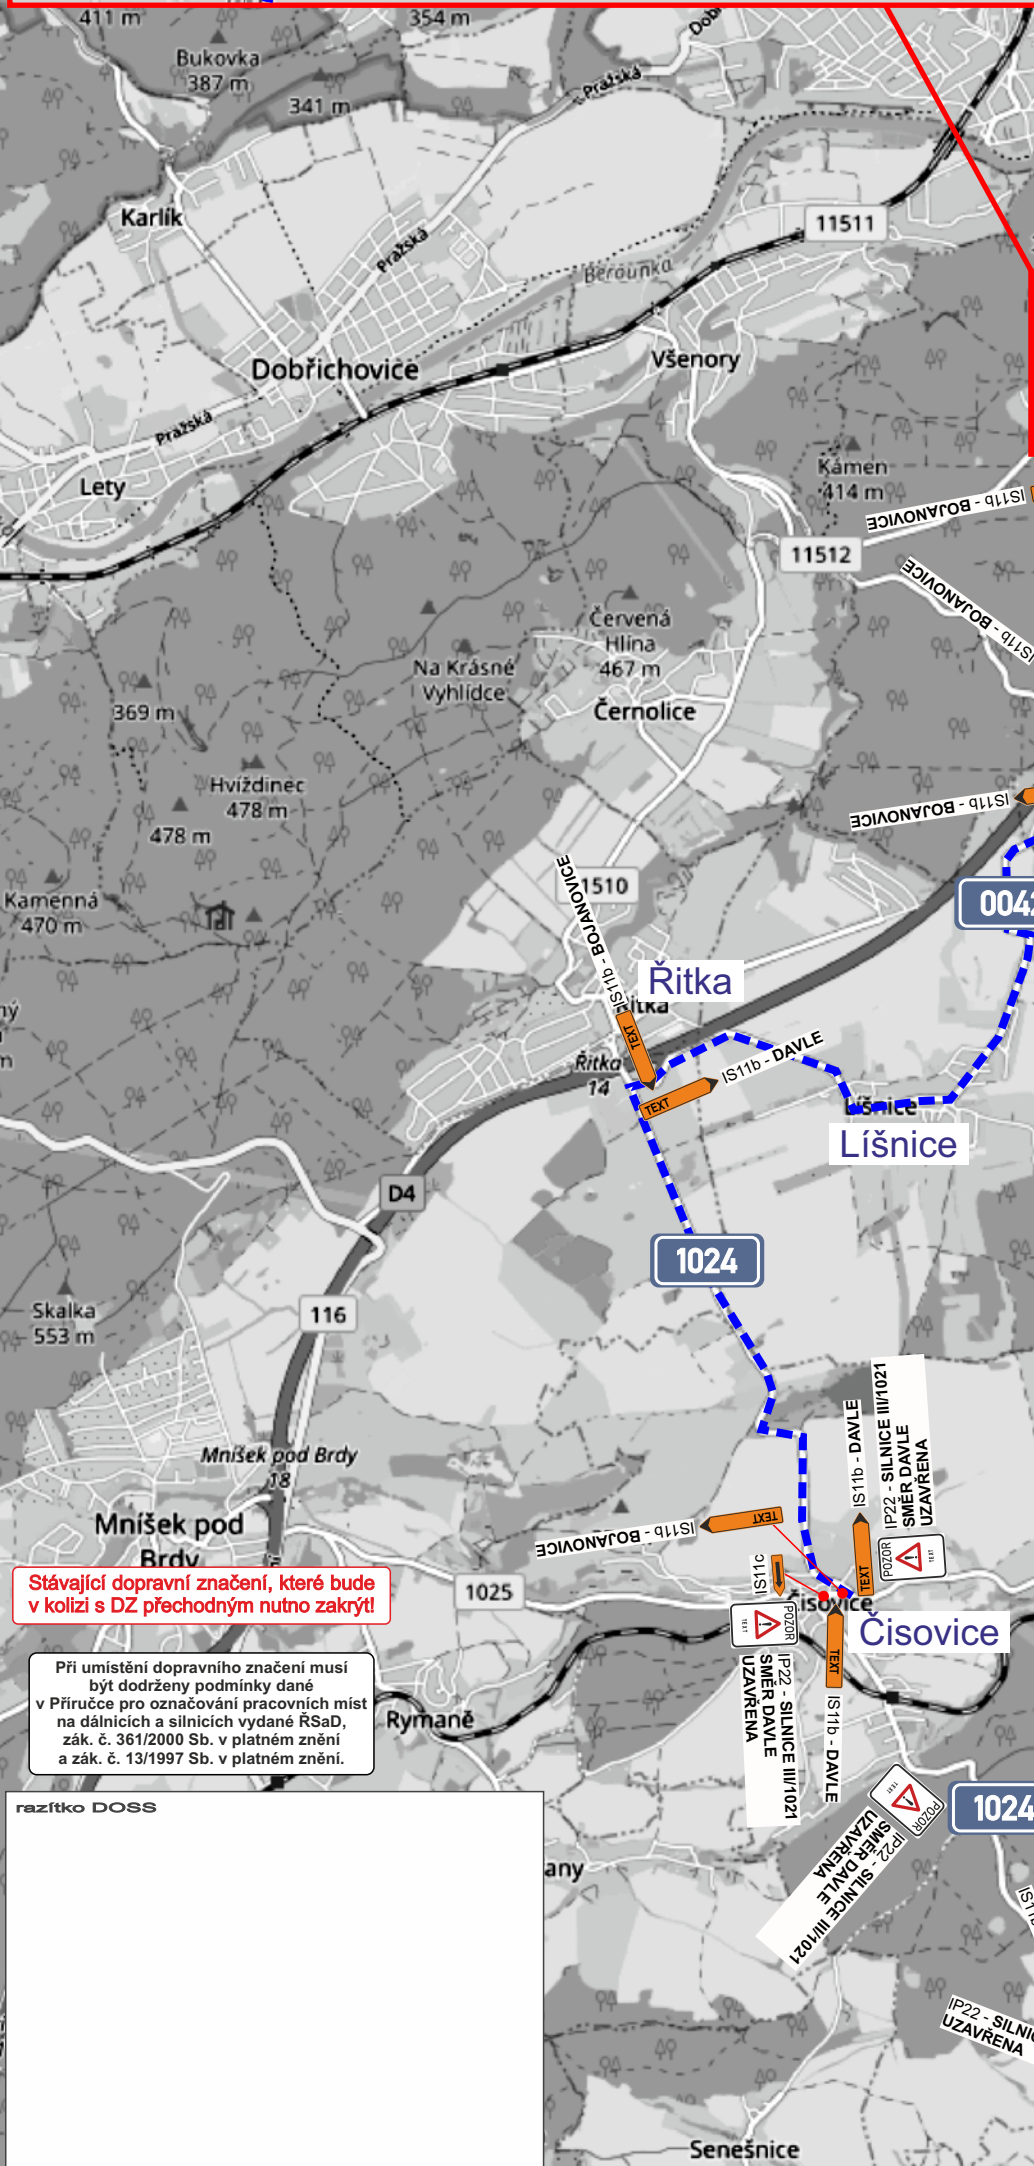

Zodpovědná osoba: Tomáš Březina		Kontroloval: Tomáš Březina	Kreslil: Tomáš Vydra	 SEDOPZ DOPRAVNÍ ZNAČENÍ
Objednatel: STRABAG				
Akce: III/1021 a III/1024 Hvozdnice - Bratřínov				Formát: A3 Měřítko: Datum: 04/2025 Účel: DİR
Obsah: Návrh DIO - objízdná trasa III. etapa				Číslo výkresu: 07 Paré č.:

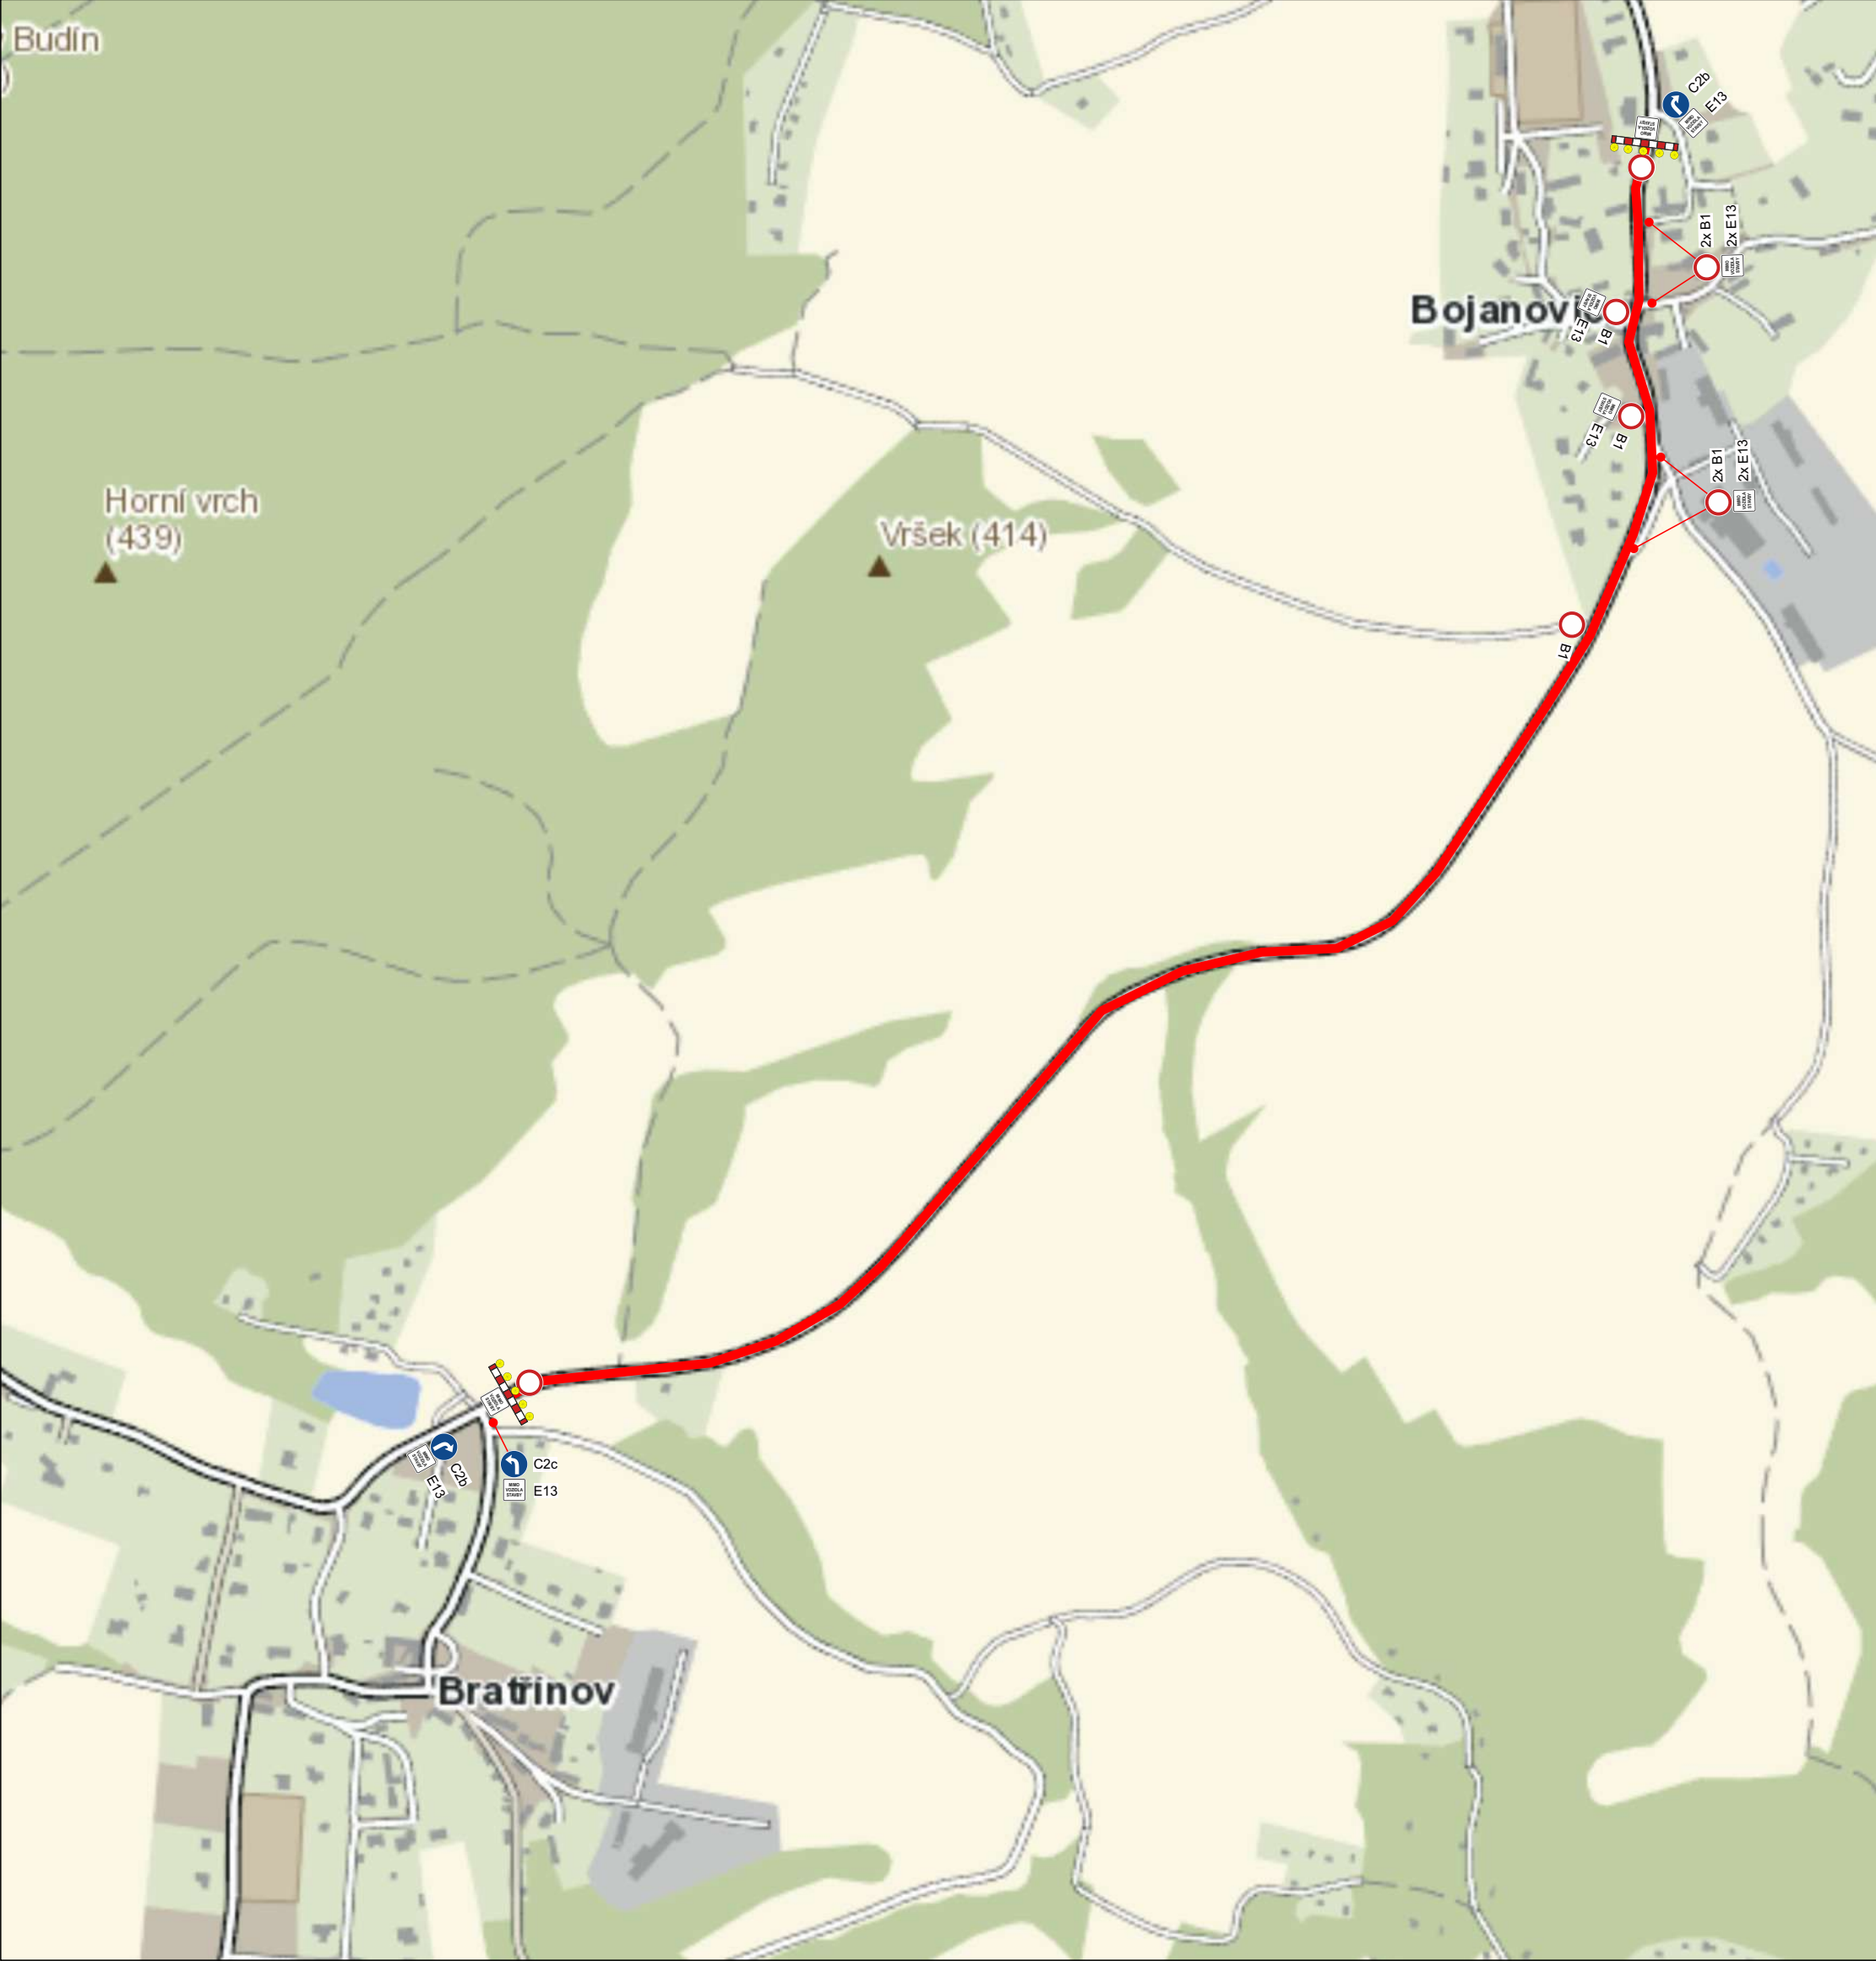

razítko DOSS


Bude zajištěn bezpečný přístup do nemovitostí dotčených stavbou!

Otevřené výkopy budou zajištěny proti pádu chodců a za snížené viditelnosti budou osvětleny!


Stávající dopravní značení, které bude v kolizi s DZ přechodným nutno zakrýt!

Při umístění dopravního značení musí být dodrženy podmínky dané v Příručce pro označování pracovních míst na dálnicích a silnicích vydané ŘSAD, zák. č. 361/2000 Sb. v platném znění a zák. č. 13/1997 Sb. v platném znění.

Zodpovědná osoba: Tomáš Březina		Kontroloval: Tomáš Březina	SEDOZ DOPRAVNÍ ZNAČENÍ
Objednatel: STRABAG		Kreslil: Tomáš Vydra	
Akce: III/1021 a III/1024 Hvozdnice - Bratřínov			Formát: A3
Obsah: Návrh DIO - IV. etapa			Měřítko:
			Datum: 04/2025
			Účel: DIR
			Číslo výkresu: 08
			Paré č.:

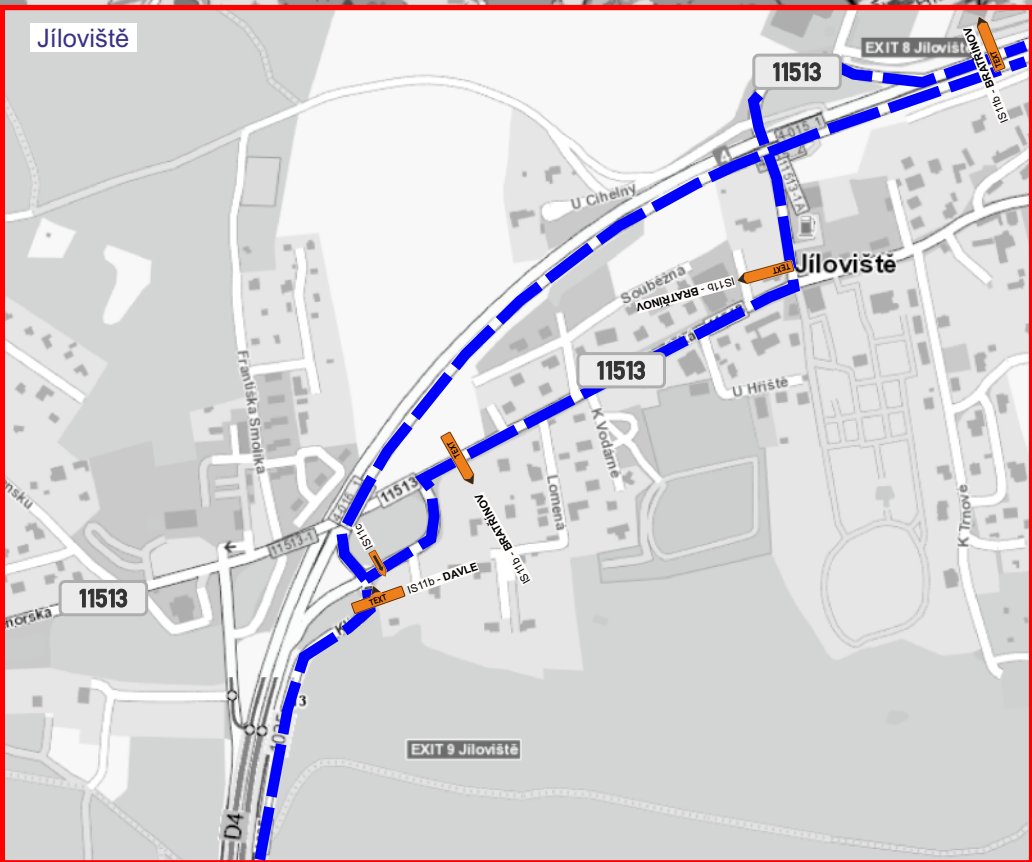

umístění SDZ
na D0 řešeno na MD
samostatným projektem PÚP

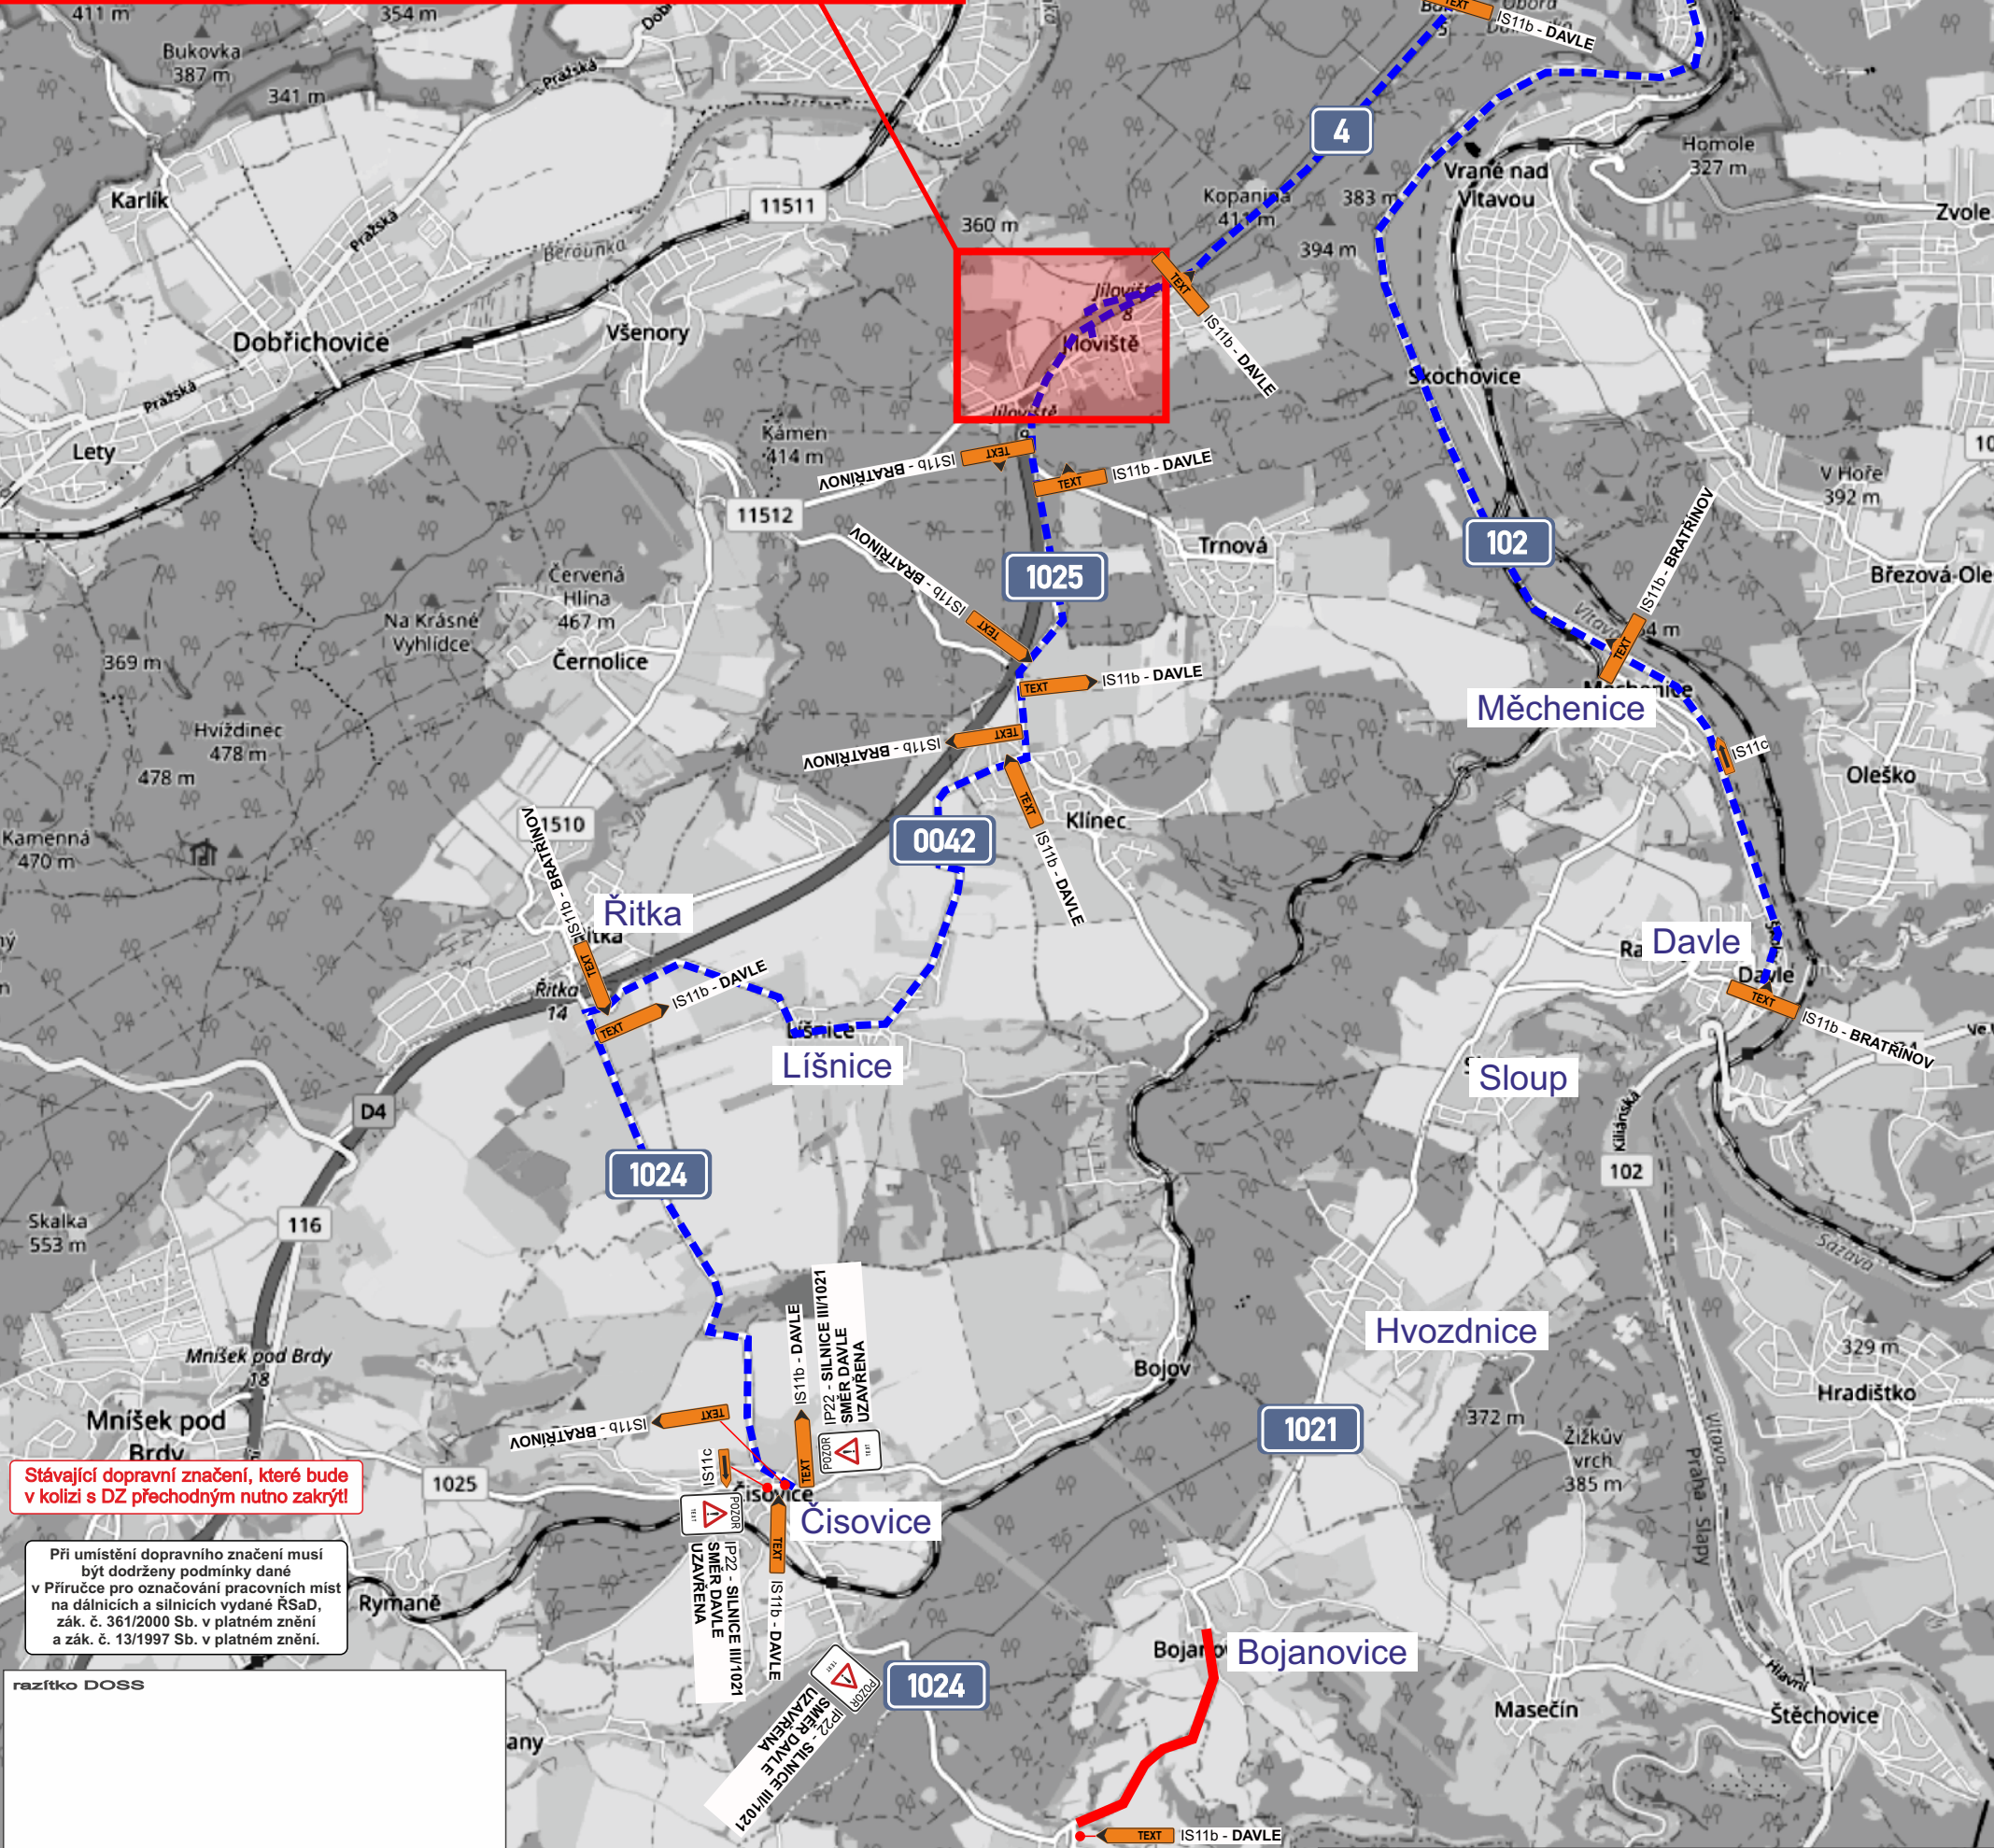


Stávající dopravní značení, které bude
v kolizi s DZ přechodným nutno zakrýt!

Při umístění dopravního značení musí
být dodrženy podmínky dané
v Příručce pro označování pracovních míst
na dálnicích a silnicích vydané ŘSAD,
zák. č. 361/2000 Sb. v platném znění
a zák. č. 13/1997 Sb. v platném znění.

razítko DOSS

Zodpovědná osoba: Tomas Březina		Kontroloval: Tomas Březina	Kreslil: Tomas Vydra	 DOPRAVNÍ ZNAČENÍ
Objednatel: STRABAG				
Akce: III/1021 a III/1024 Hvozdnice - Bratřínov				Formát: A3
				Měřítka:
Obsah: Návrh DIO - objíždná trasa IV. etapa				Datum: 04/2025
				Účel: DIR
				Číslo výkresu: 09
				Paré č.:

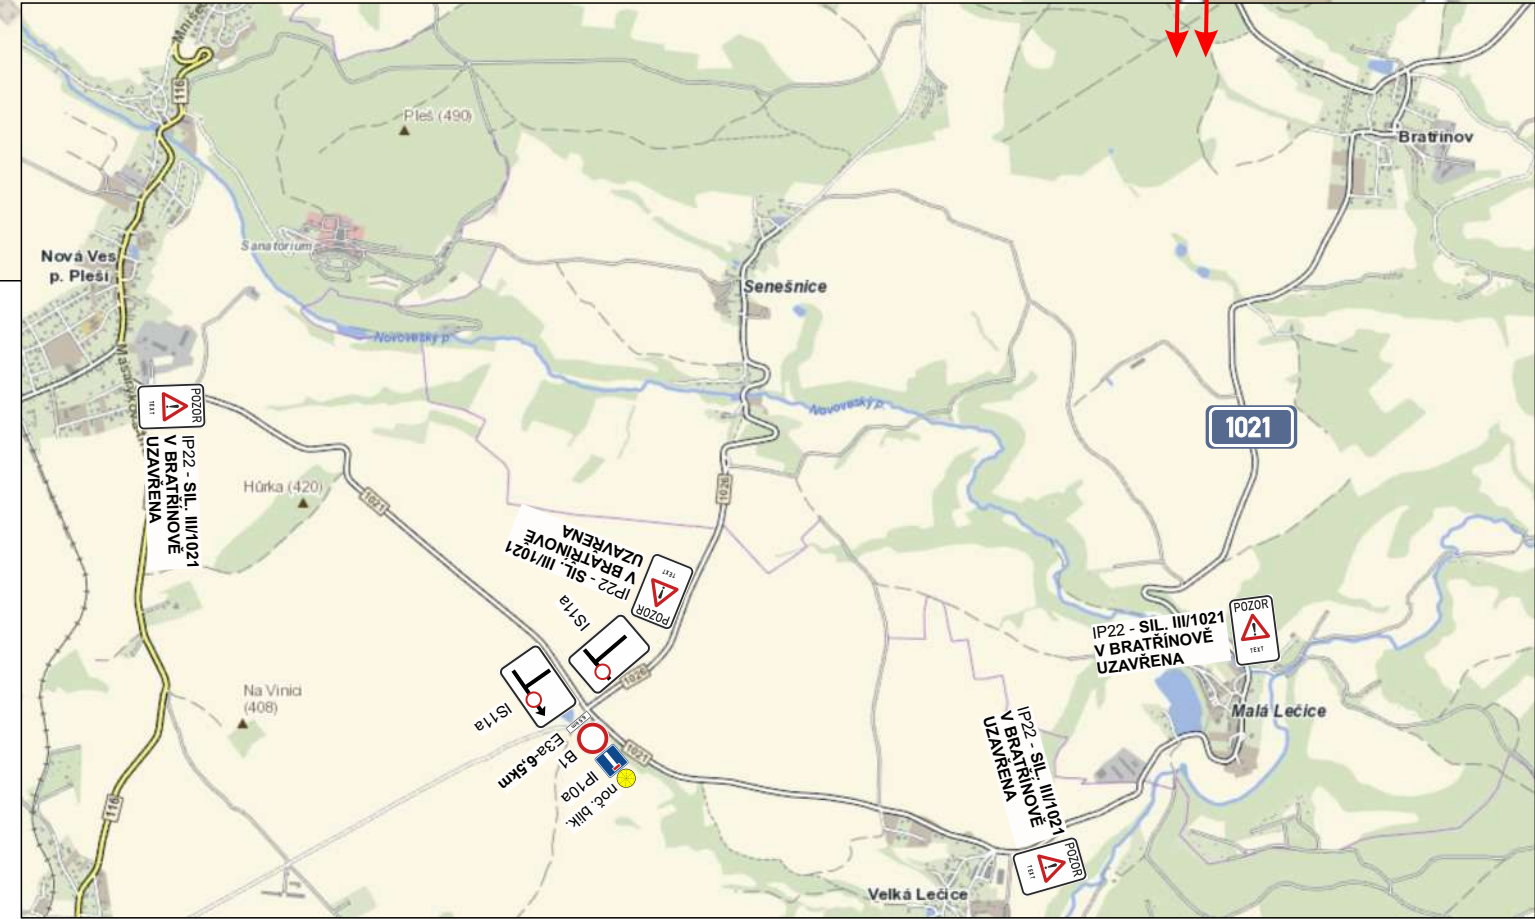


Bude zajištěn bezpečný přístup
do nemovitostí dotčených stavbou!

Otevřené výkopy budou zajištěny proti
pádu chodců a za snížené viditelnosti
budou osvětleny!

Stávající dopravní značení, které bude
v kolizi s DZ přechodným nutno zakrýt!

Při umístění dopravního značení musí
být dodrženy podmínky dané
v Příručce pro označování pracovních míst
na dálnicích a silnicích vydané ŘSAD,
zák. č. 361/2000 Sb. v platném znění
a zák. č. 13/1997 Sb. v platném znění.

Zodpovědná osoba: Tomáš Březina		Kontroloval: Tomáš Březina	Kreslil: Tomáš Vydra	 SEDOZ DOPRAVNÍ ZNAČENÍ
Objednatel: STRABAG				
Akce: III/1021 a III/1024 Hvozdnice - Bratřínov				Formát: A3
Obsah: Návrh DIO - V. etapa				Měřítka:
				Datum: 04/2025
				Účel: DIR
				Číslo výkresu: 10
				Paré č.:

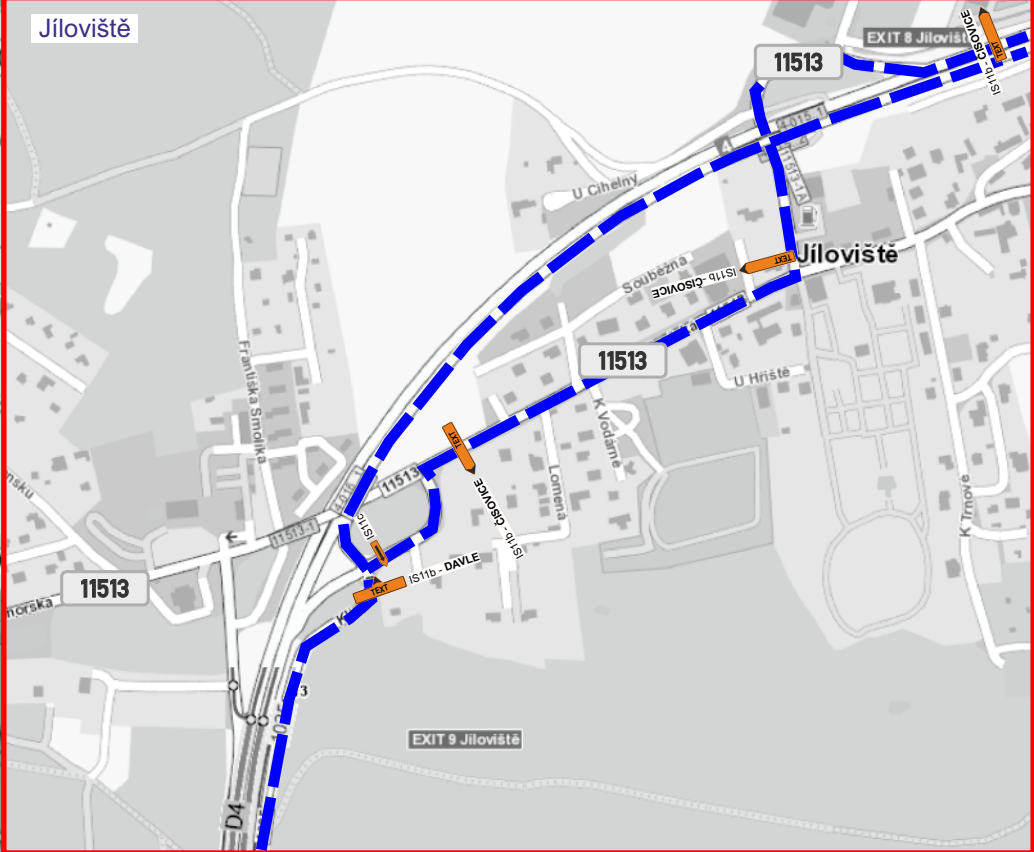

umístění SDZ
na D0 řešeno na MD
samostatným projektem PÚP

Stávající dopravní značení, které bude
v kolizi s DZ přechodným nutno zakrýt!

Při umístění dopravního značení musí
být dodrženy podmínky dané
v Příručce pro označování pracovních míst
na dálnicích a silnicích vydané ŘSAD,
zák. č. 361/2000 Sb. v platném znění
a zák. č. 13/1997 Sb. v platném znění.

razítko DOSS

Zodpovědná osoba: Tomáš Březina
Kontroloval: Tomáš Březina
Kreslil: Tomáš Vydra

Objednatel: STRABAG

Akce: III/1021 a III/1024 Hvozdnice - Bratřínov

Obsah: Návrh DIO - objízdná trasa V. etapa

SEDOZ
DOPRAVNÍ ZNAČENÍ

Formát: A3
Měřítka:
Datum: 04/2025
Účel: DIR
Číslo výkresu: 11
Paré č.: