

VYPRACOVALA:		OBJEDNATEL	
E. VACKOVÁ, TEL: 702126998		NOVÁ OPTIKA	
OBEC	DAVLE	OKRES	PRAHA - ZÁPAD
AKCE	FTTX_P_NADZEM_DAPRA1_Davle_Na Vyhlídce		
OBJEKT	SITUACE DIO		

NOVÁ OPTIKA

POLICIE ČESKÉ REPUBLIKY
KRAJSKÉ ŘEDITELSTVÍ POLICIE
STŘEDOCESKÝ ÚJEDNĚNÍ

POPRÁVKA INSPEKCE PŘI T. PRÁHA VENKOV - JIH
PRAHA 4 - CHOVICE, MASARYKOVO NÁMĚSTÍ 708

43.10.2015 *gavka* 15.01.16

VÝKRES Č.


GH1


VÝKOP BUDE ŘÁDNĚ
OZNAČEN A ZABEZPEČEN

A15 + A6B



A15 + A6B

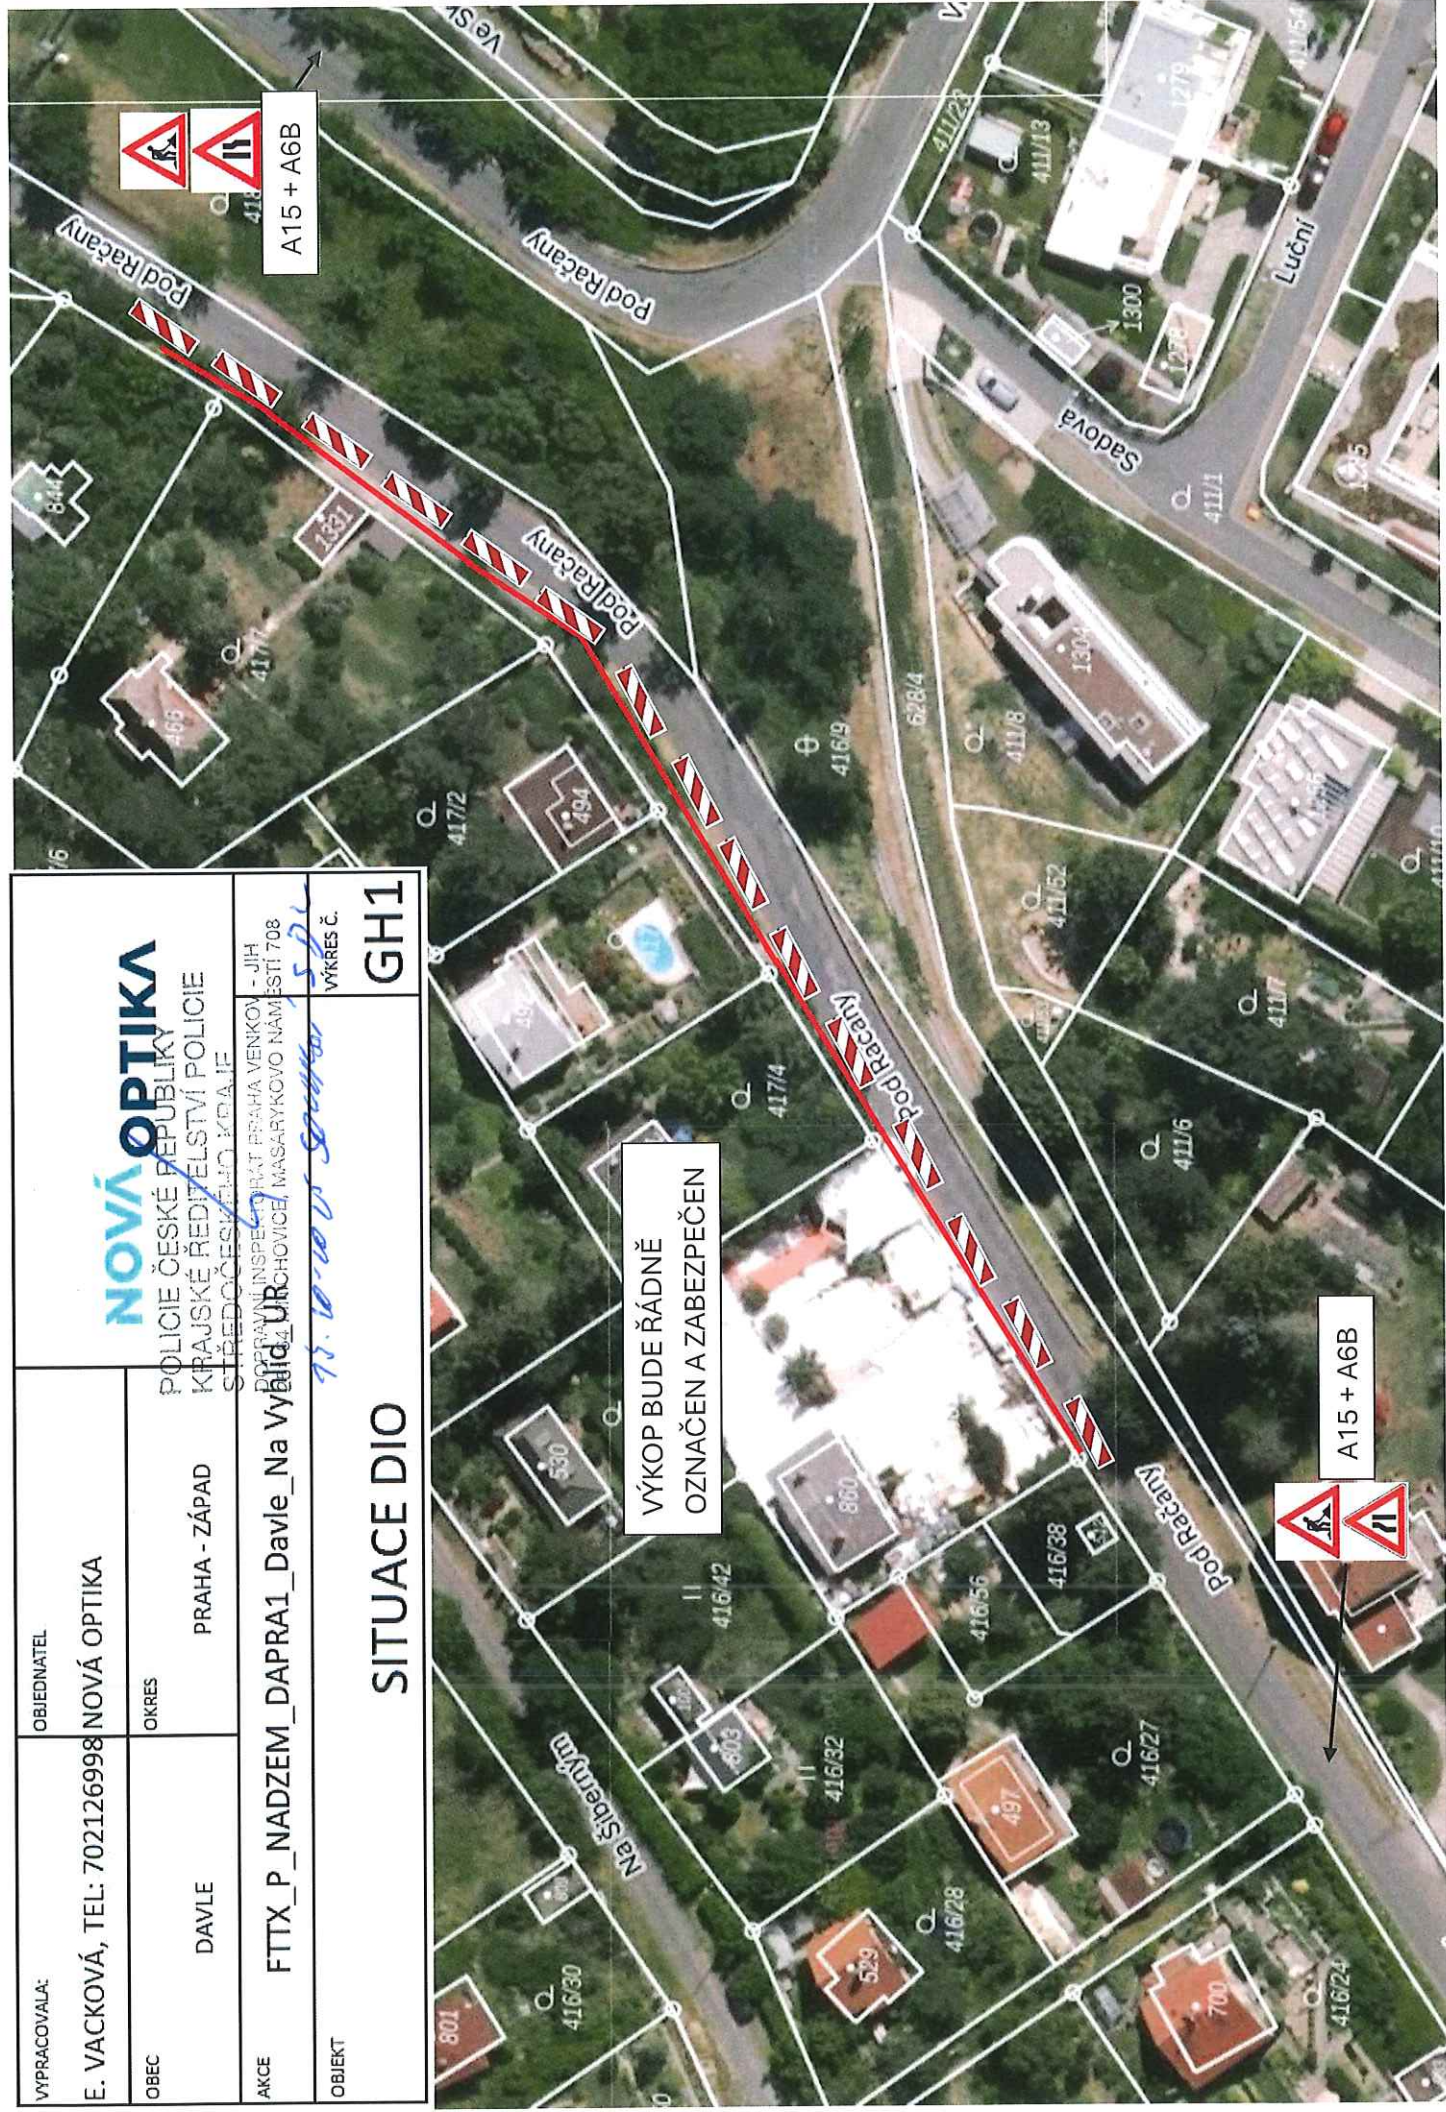

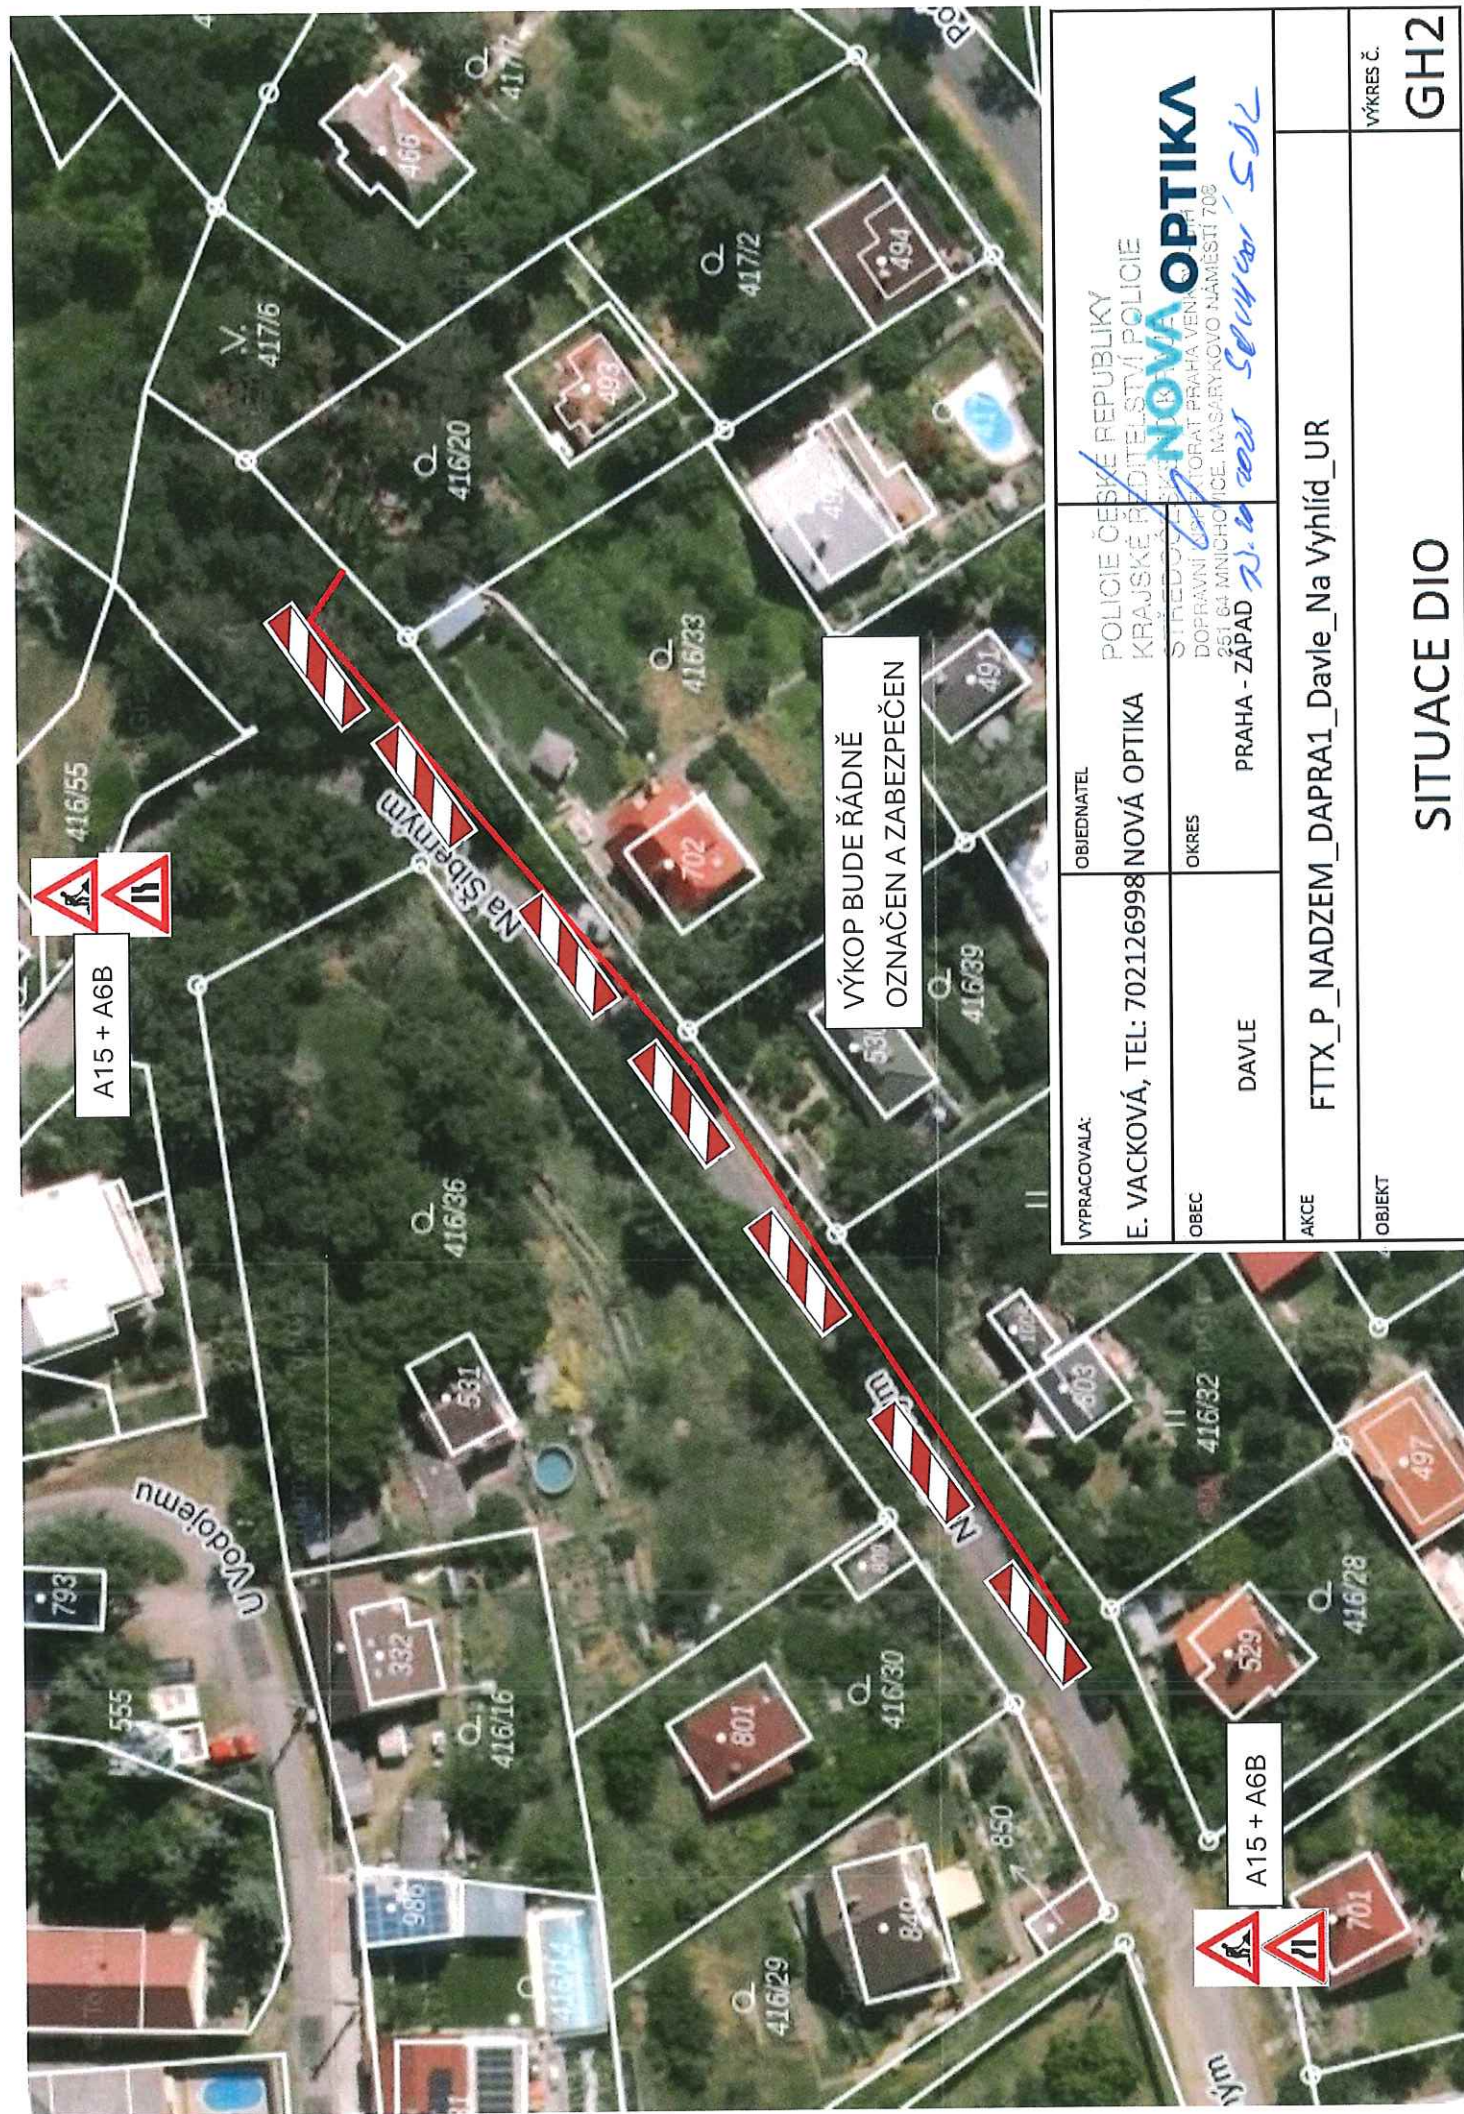


A15 + A6B


A15 + A6B

VÝKOP BUDE ŘÁDNĚ
OZNAČEN A ZABEZPEČEN

VYPRACOVALA:	OBJEDNATEL	POLICIE ČESKÉ REPUBLIKY KRAJSKÉ ŘÍDITELSTVÍ POLICIE STŘEDOSLOVENSKÝ ÚSTAV DOPRAVNÍ SPRÁVA 251 64 MNICHOVICE, NÁSADY KOVO NÁMĚSTÍ 708	
E. VACKOVÁ, TEL: 702126998	NOVÁ OPTIKA	OKRES	PRAHA - ZAPAD <i>2.6.2025 SLOVAKIA - SDZ</i>
OBEC	DAVLE		
AKCE	FTTX_P_NADZEM_DAPRA1_Davle_Na Vyhliď_UR		
OBJEKT	SITUACE DIO		VÝKRES Č. GH2

OBJEKT		SITUACE DIO		13
VYKRES Č.				
AKCE		FTTX_P_NADZEM_DAPRA1_Davle_Na Vyhlid_UR		
OBEC		PRAHA - ZÁPAD		
OKRES		POLICIE ČESKÉ REPUBLIKY KRAJSKÉ ŘÍŠTVO STŘEDOCESKÝ ÚSTŘEDNÍ ÚŘAD POLICEJNÍ STŘEDISKO STŘEDOCESKÝ ÚSTŘEDNÍ ÚŘAD POLICEJNÍ STŘEDISKO STŘEDOCESKÝ ÚSTŘEDNÍ ÚŘAD		
VYPRACOVALA:		E. VACKOVÁ, TEL: 702126998 NOVA OPTIKA		
OBJEDNATEL				

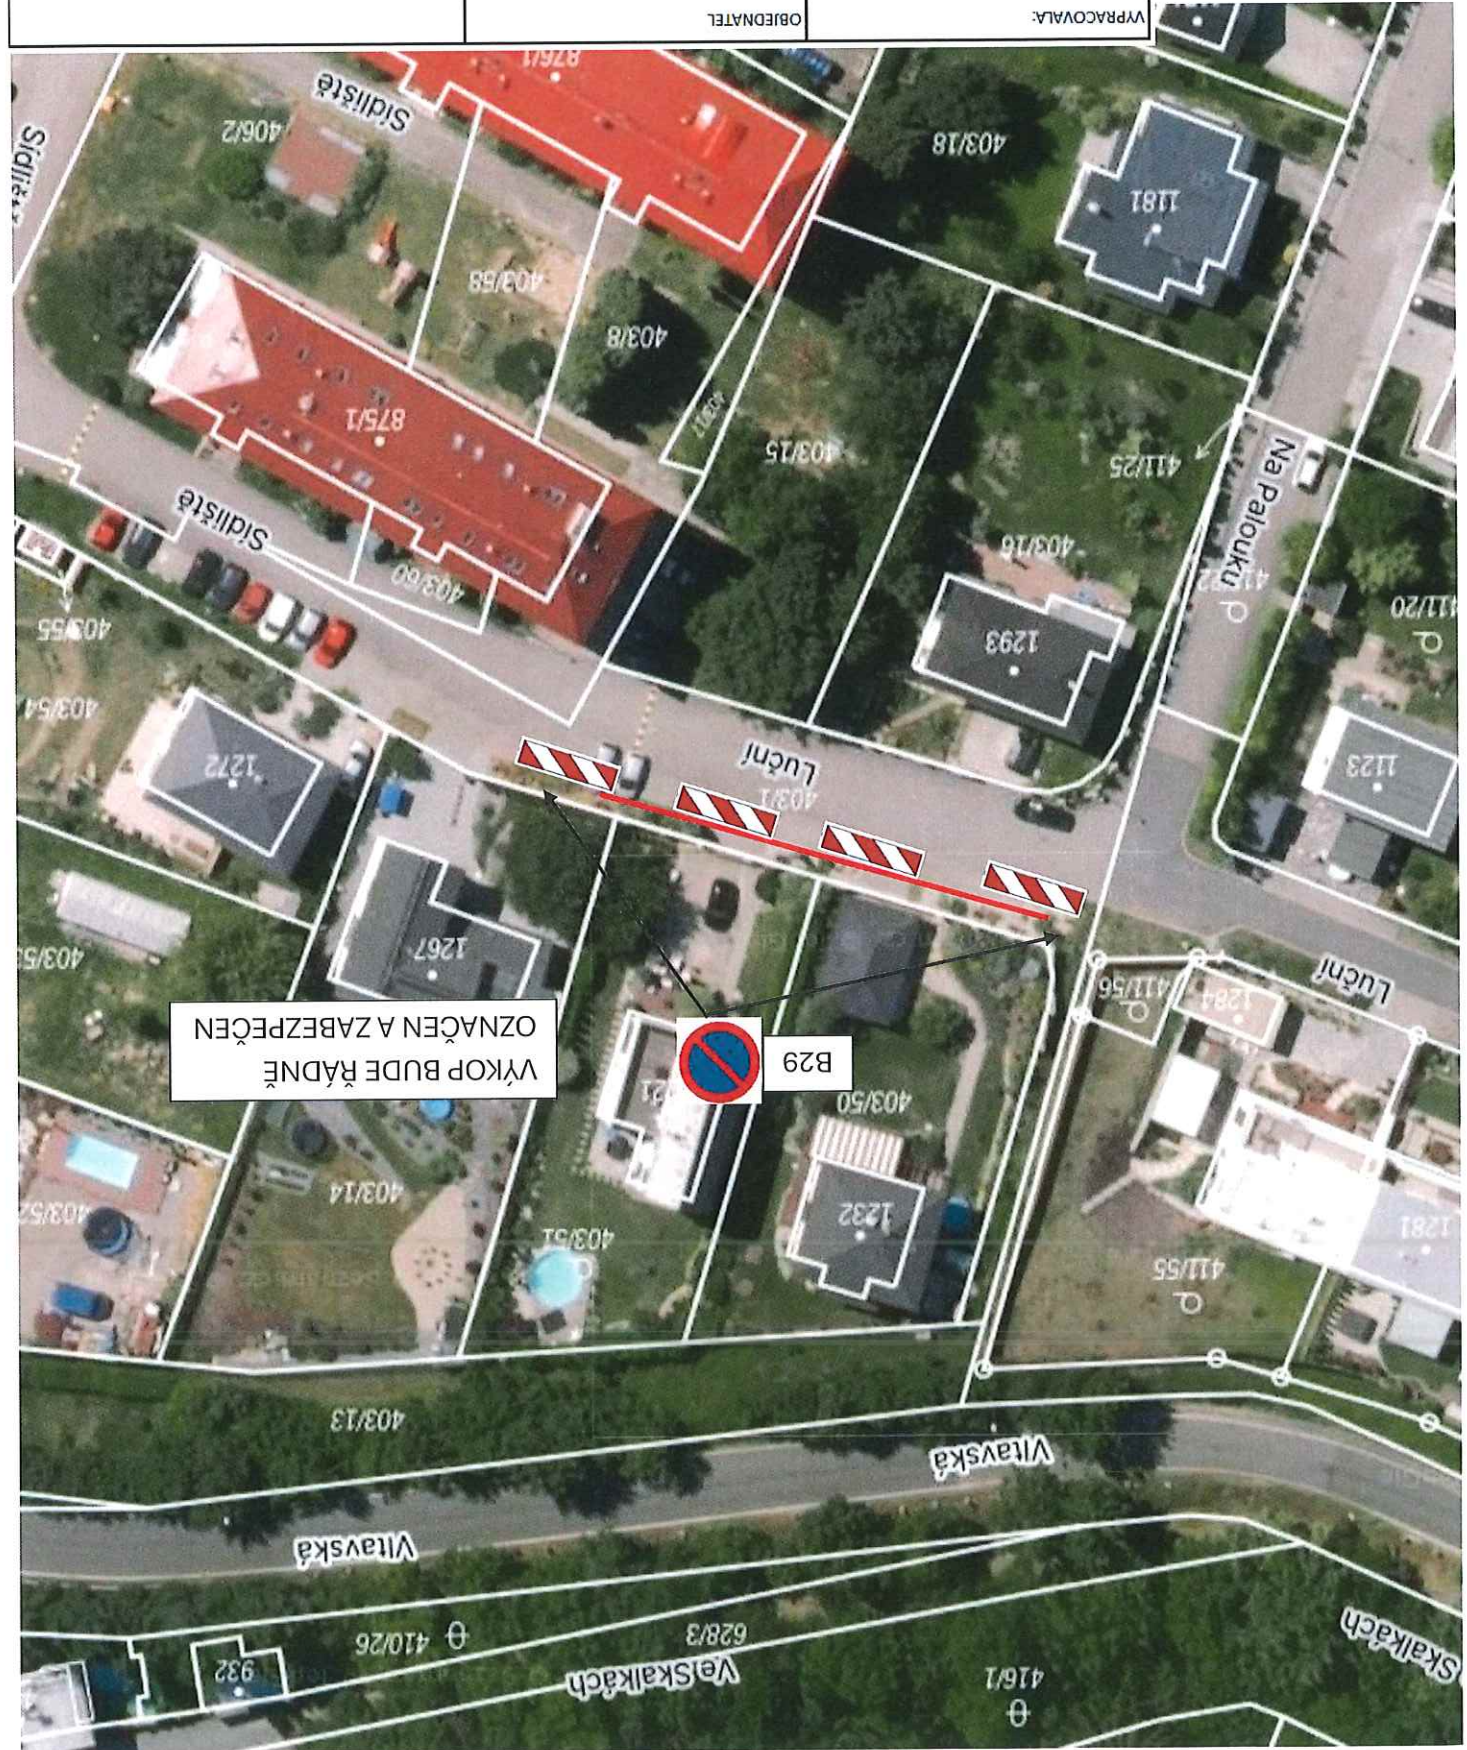

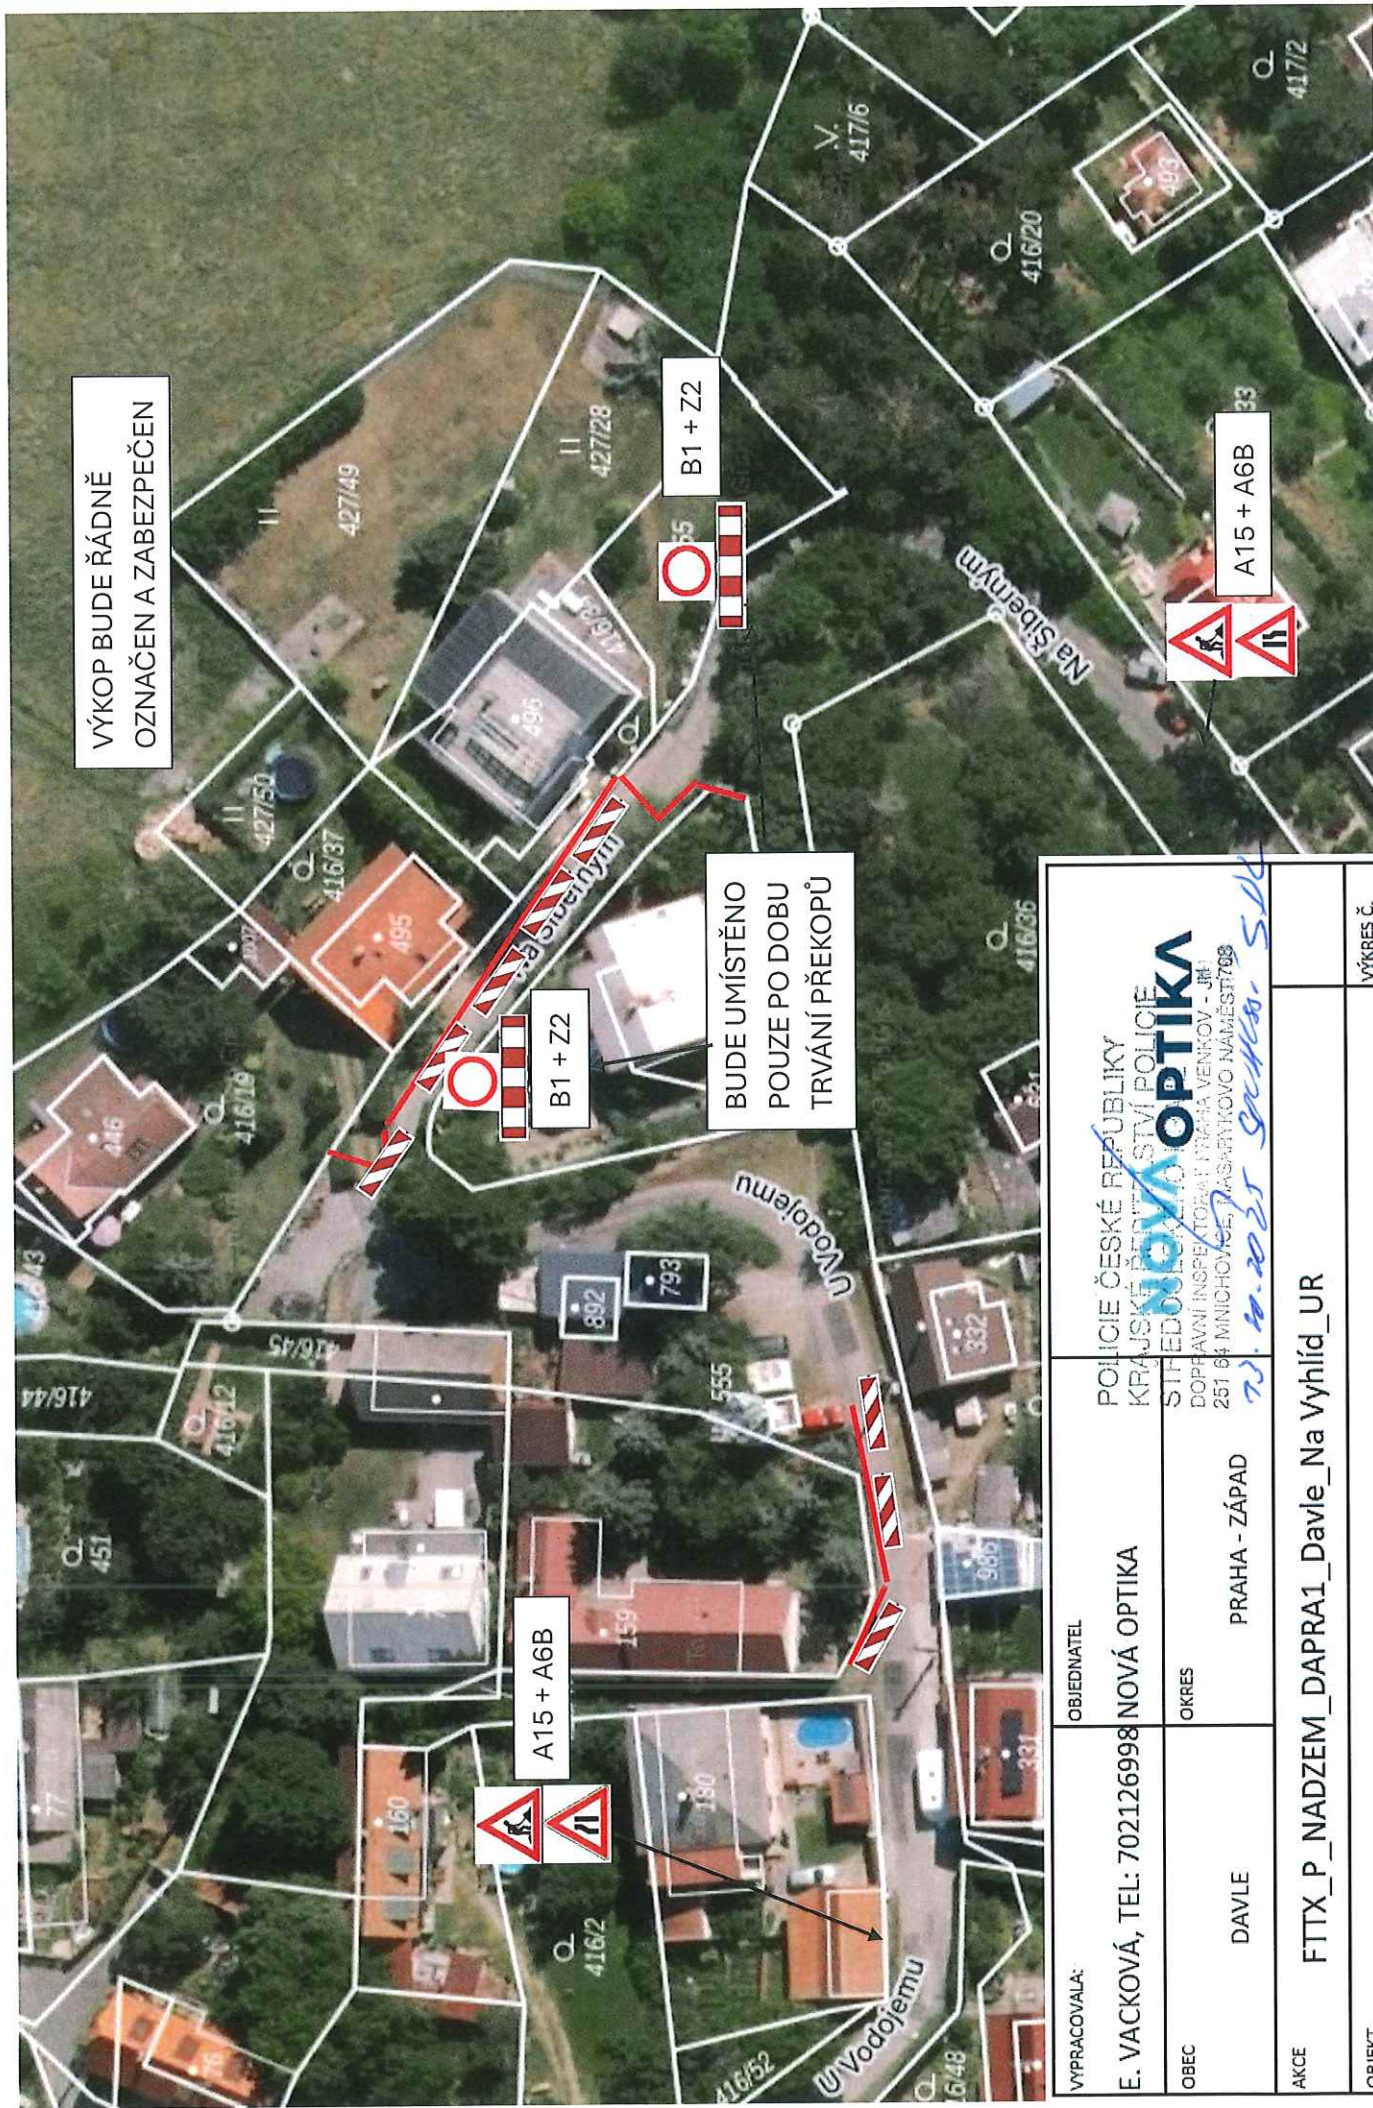

VYPRACOVALA: E. VACKOVÁ, TEL: 702126998	OBJEDNATEL NOVÁ OPTIKA	POLICIE ČESKÉ REPUBLIKY KRAJSKÉ ŘEDITELSTVÍ POLICIE STŘEDOKRESNÍ JEDNOTKA DOPRAVNÍ INSPEKTORÁT PRAHA VENKOV - JIH 251 04 MINICHOVCE, PRAHA <i>7. 8. 2025 galka. S.V.</i>	
OBEC DAVLE	OKRES PRAHA - ZÁPAD	VÝKRES Č. E	
AKCE FTTX_P_NADZEM_DAPRA1_Davle_Na Vyhlíd_UR	SITUACE DIO		

