

Traťová 1  
612 00 Brno

Věc: V 208 – Modernizace vedení TR Milín - TR Čechy Střed  
-oznámení o vstupu na pozemky

Na základě Smlouvy o dílo s ČEPS, a.s. Praha bude SAG Elektrovod a.s. organizační složka Brno, Traťová 1, 612 00 Brno provádět práce spojené s odstraněním havarijního stavu na vedení 220 kV TR Milín – Čechy Střed, spočívající z navýšení stožárové konstrukce vložení dílu a úpravy základů .

Za tímto účelem budou pracovníci zhotovitele vstupovat na pozemky ležící v trase tohoto vedení v termínu od 1.3.2012 do 07/2013 po etapách. Ve smyslu zák.č.458/2000 Sb. je zhotovitel oprávněn vstupovat na pozemky ve Vašem užívání resp.vlastnictví se závazkem uvedení pozemků do původního stavu resp. úhrady škody..


Pokud touto činností vzniknou škody na pozemcích, na kulturách anebo jiné, tyto Vám budou v plné výši uhrazeny. Způsob úhrady bude dohodnut při osobní návštěvě. Z Vaší strany je nutno škodu oznámit písemně na naši adresu resp. telefonicky p. Bujdák tel. 00421 2 50251 226, resp. 00421 905 325 112 .

S pozdravem

St.č.

Kontaktní osoba:

SAG Elektrovod, a.s.  
organizační složka Brno

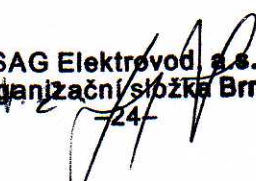  
Ing. Vajda Martin  
Projektový manažer

V Brně 15.2..2012

---


Zápis do OR: Obchodní rejstřík Krajského soudu v Brně, oddíl A, vložka 9525

Telefon/Fax:  
00420/5/41235293  
E-mail: info@elvholding.cz

IČO: 62161172  
IČ DPH: CZ680029381

Bank. spoj: Raiffeisen Bank, a.s.  
Vodičkova 38, 111 21 Praha 1  
expozitura Česká 12, 602 00 Brno

Č. účtu: 1014033000/5500

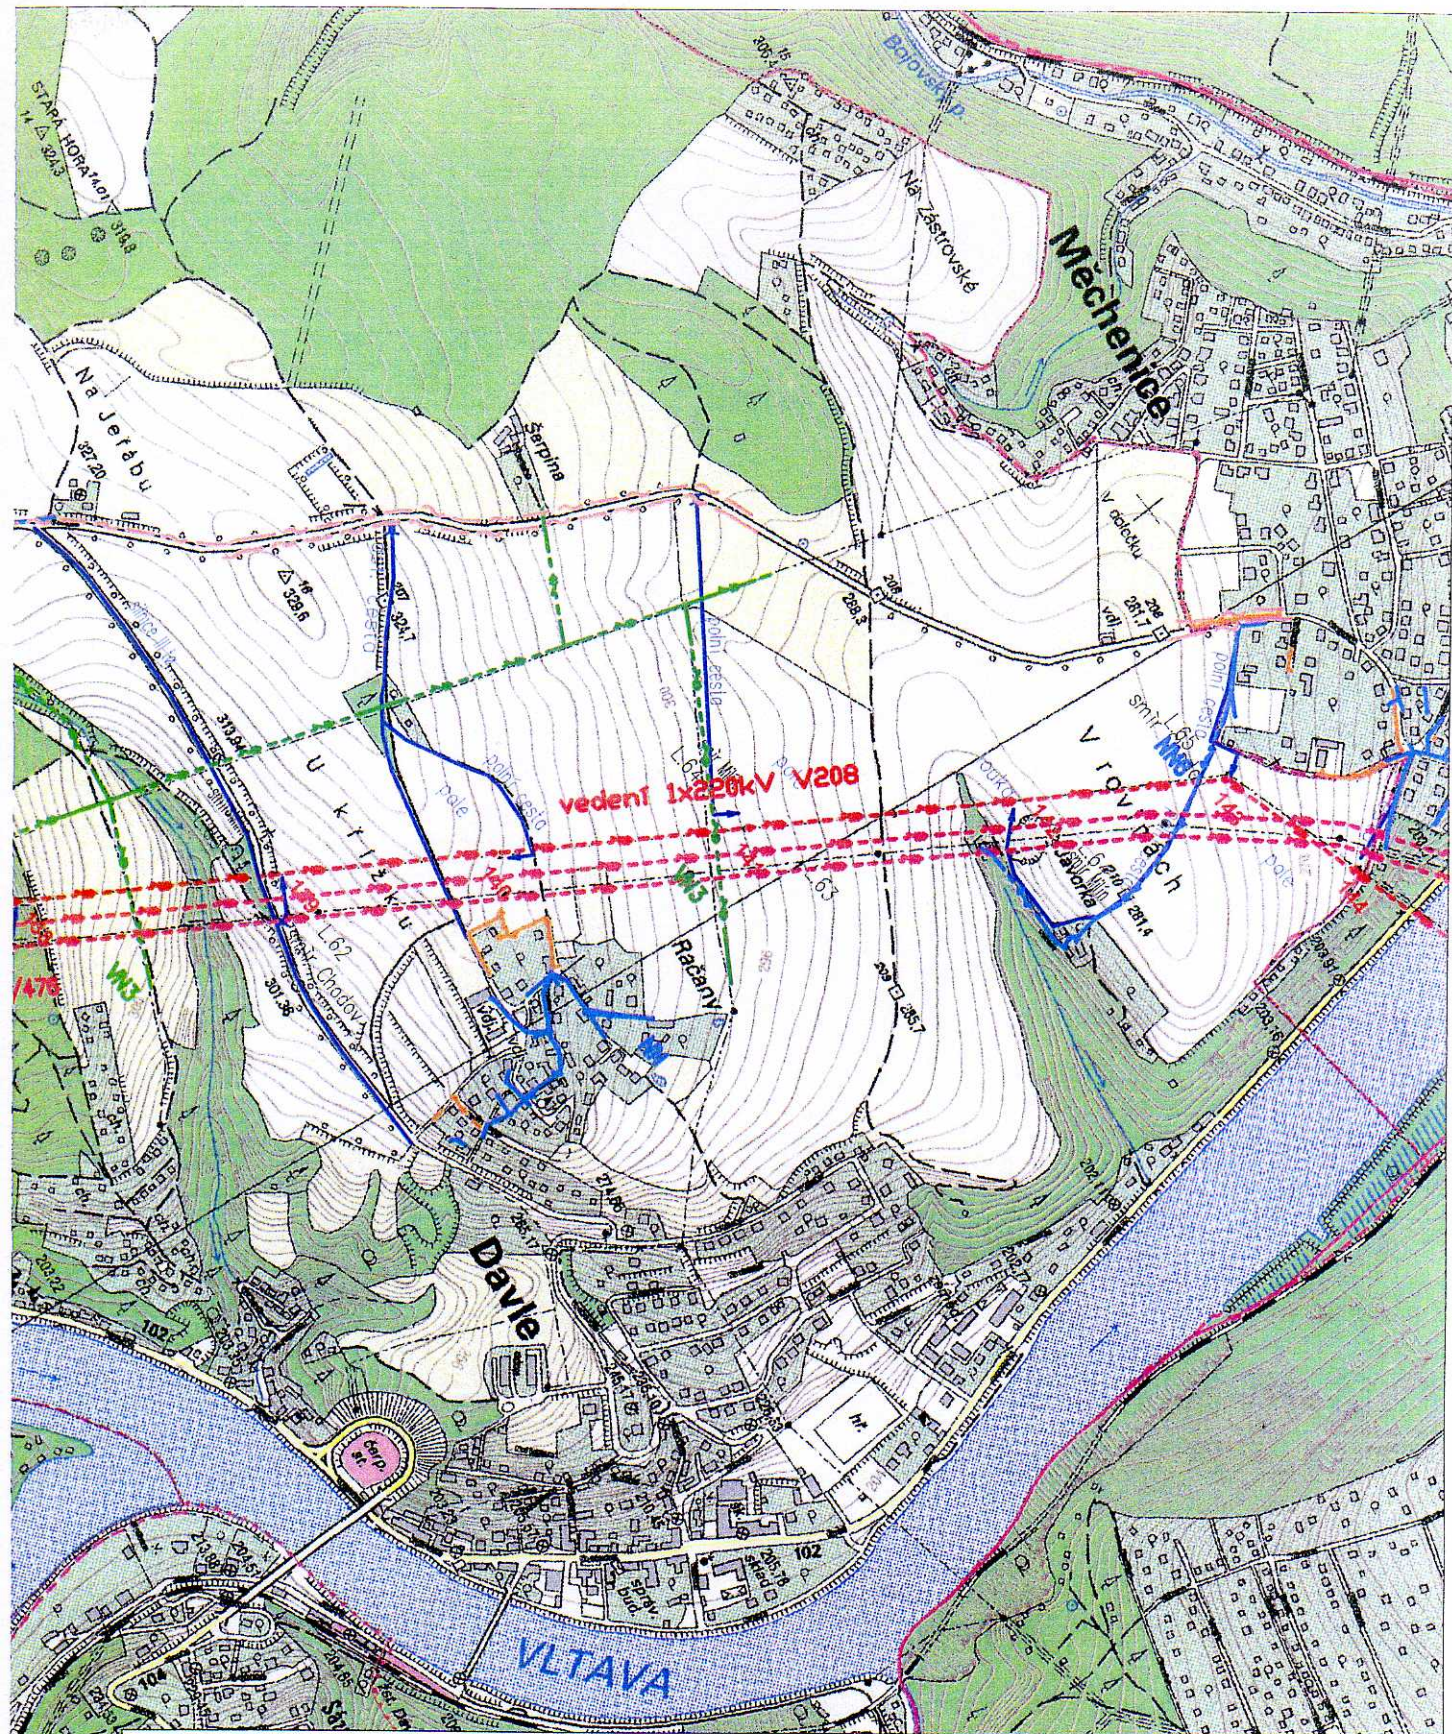

<b>Akce:</b>	V208 TR Milín - TR Čechy Střed Modernizace vedení		
<b>Investor:</b>	Čeps a.s. Elektrárenská 774/2, 101 52 Praha 10		
<b>Výkres:</b>	Mapa příjezdových cest a inženýrských sítí úsek st.č. 132-143		
<b>Projektant:</b>	Ing. Perk	<b>Měřítko:</b>	1:10000
<b>Kreslil:</b>	Ing. Bíbr	<b>Datum:</b>	7/2010

	<b>GA Energo technik</b>
	<b>Firma:</b> <b>GA Energo technik, s.r.o.</b> Orlík, Na Střílně AB Plzeň-Třemošná, 330 11 tel.: 377 303 111
<b>Číslo zakázky:</b>	6096043

