
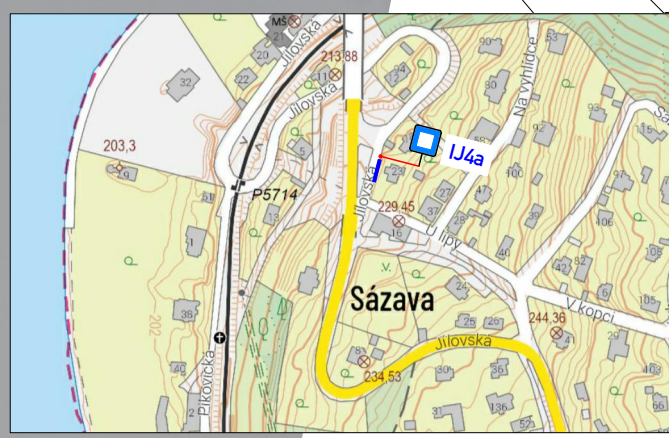
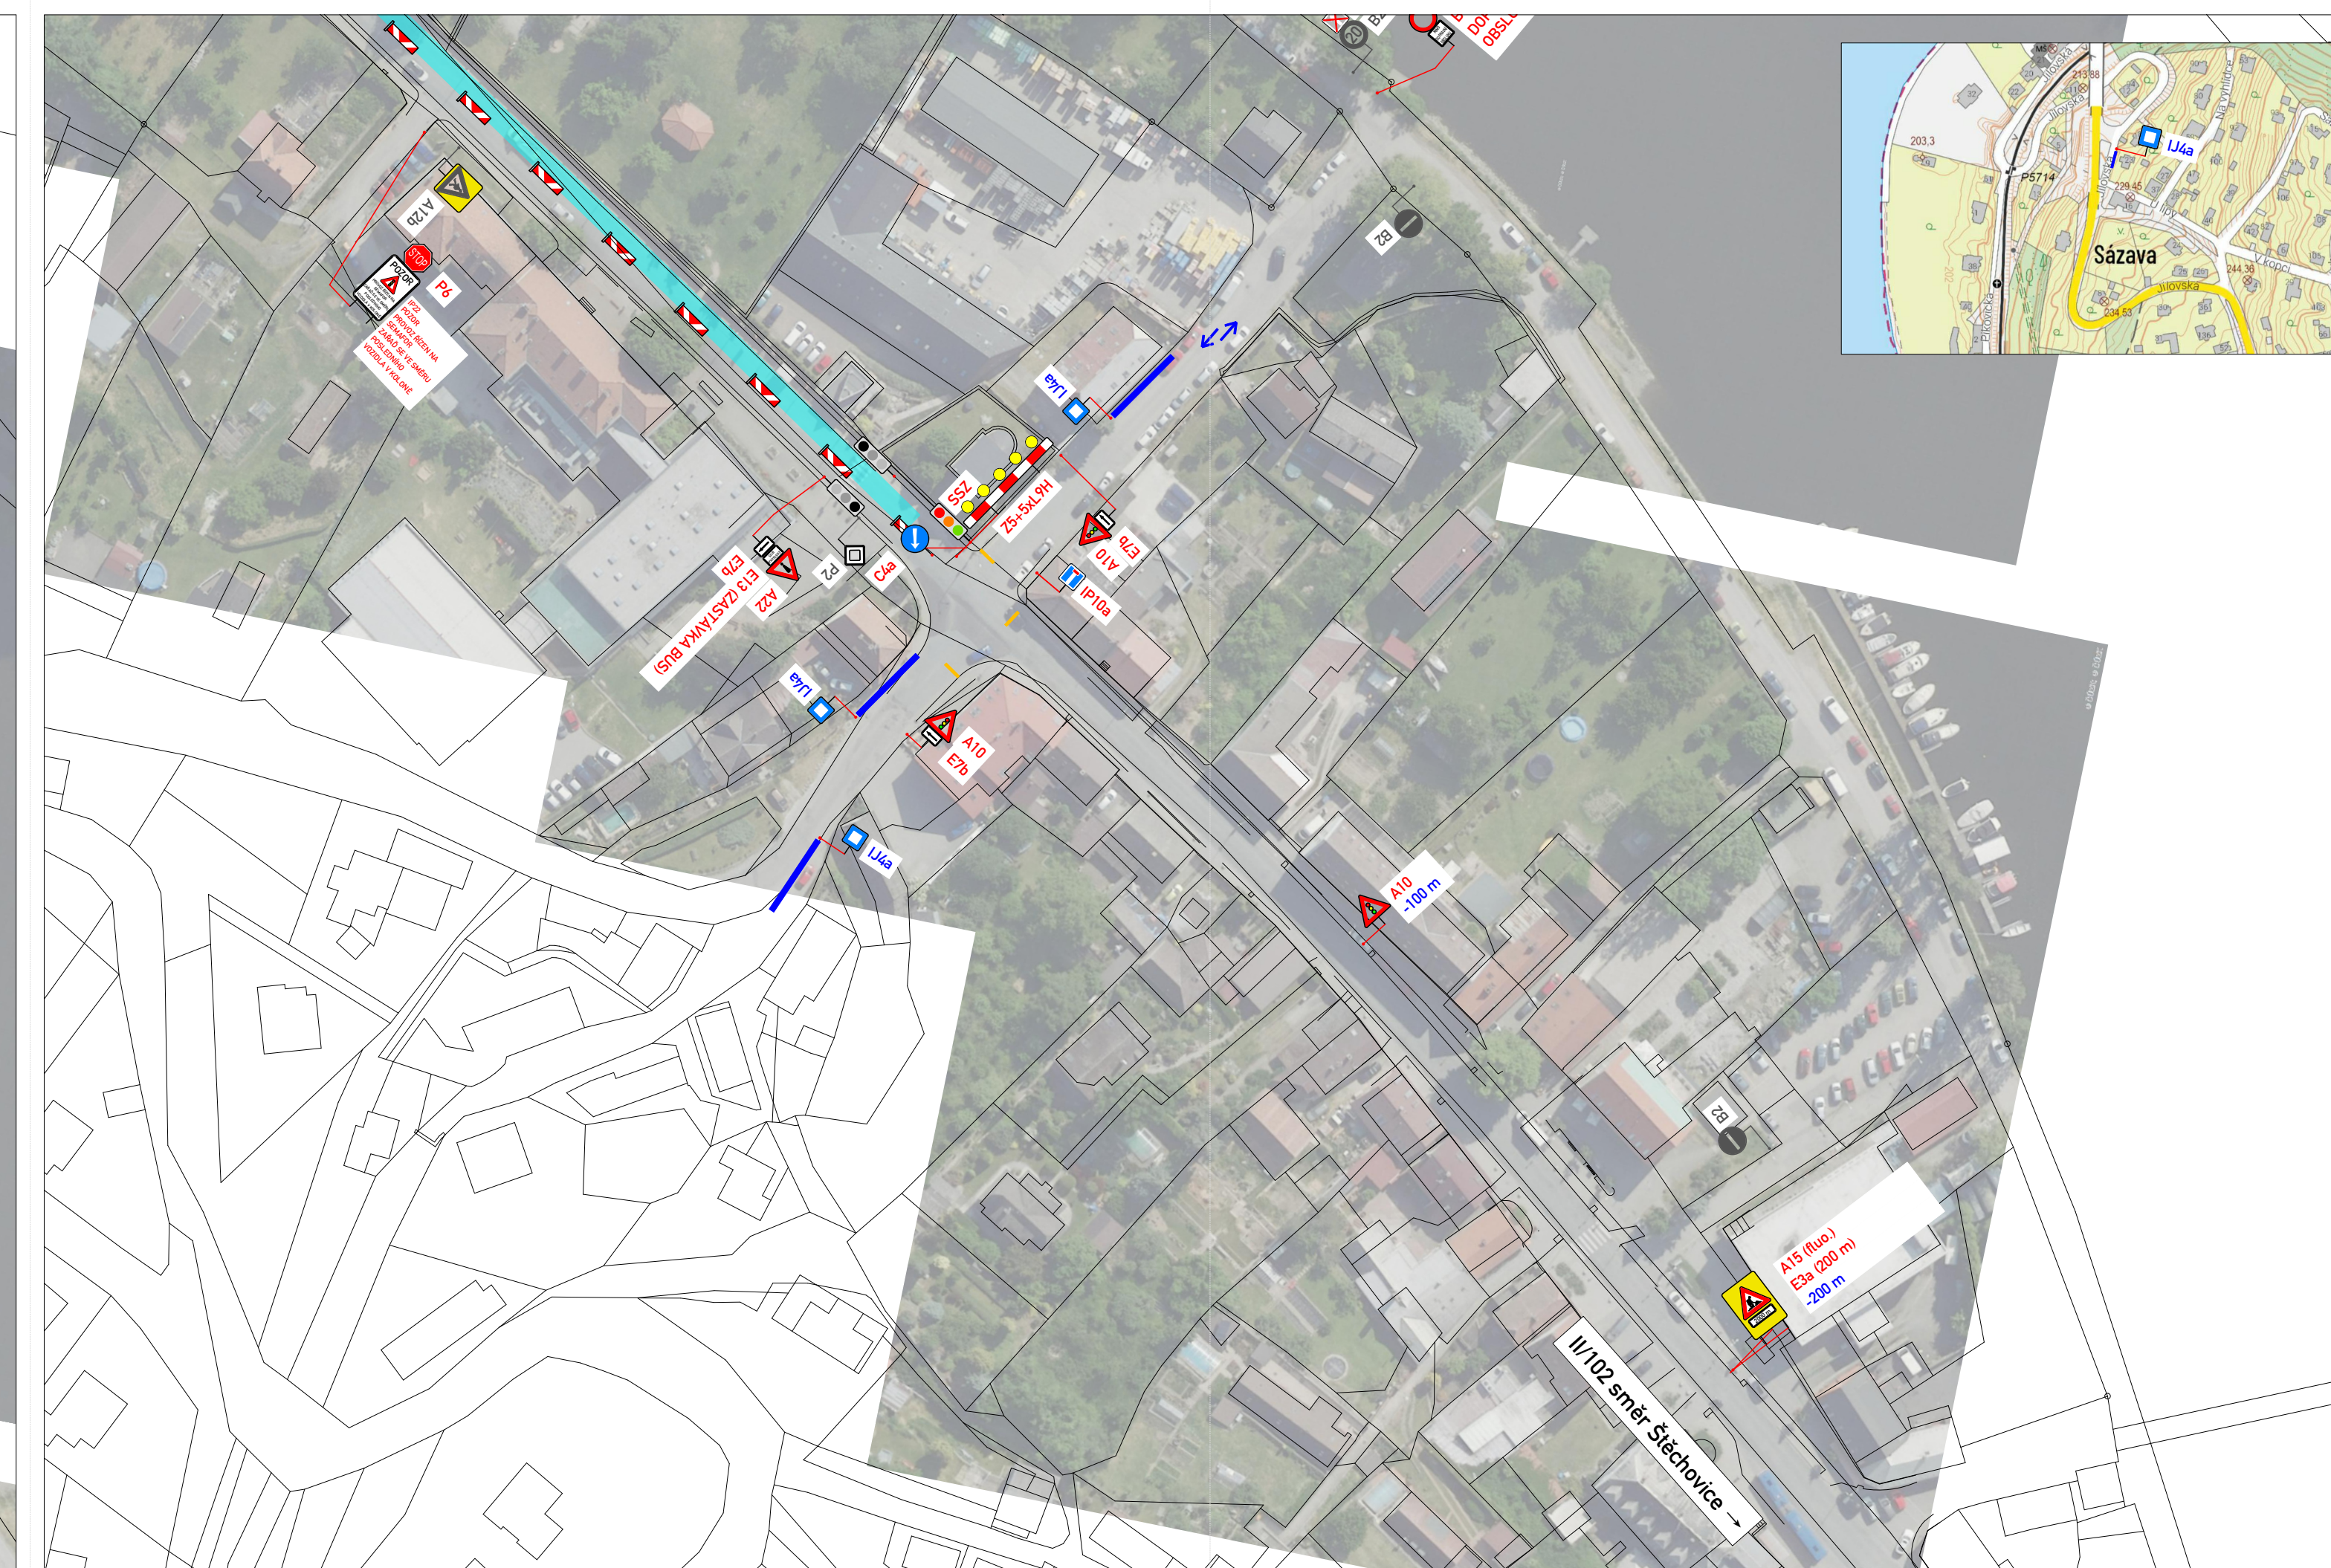


← II/102 směr Praha

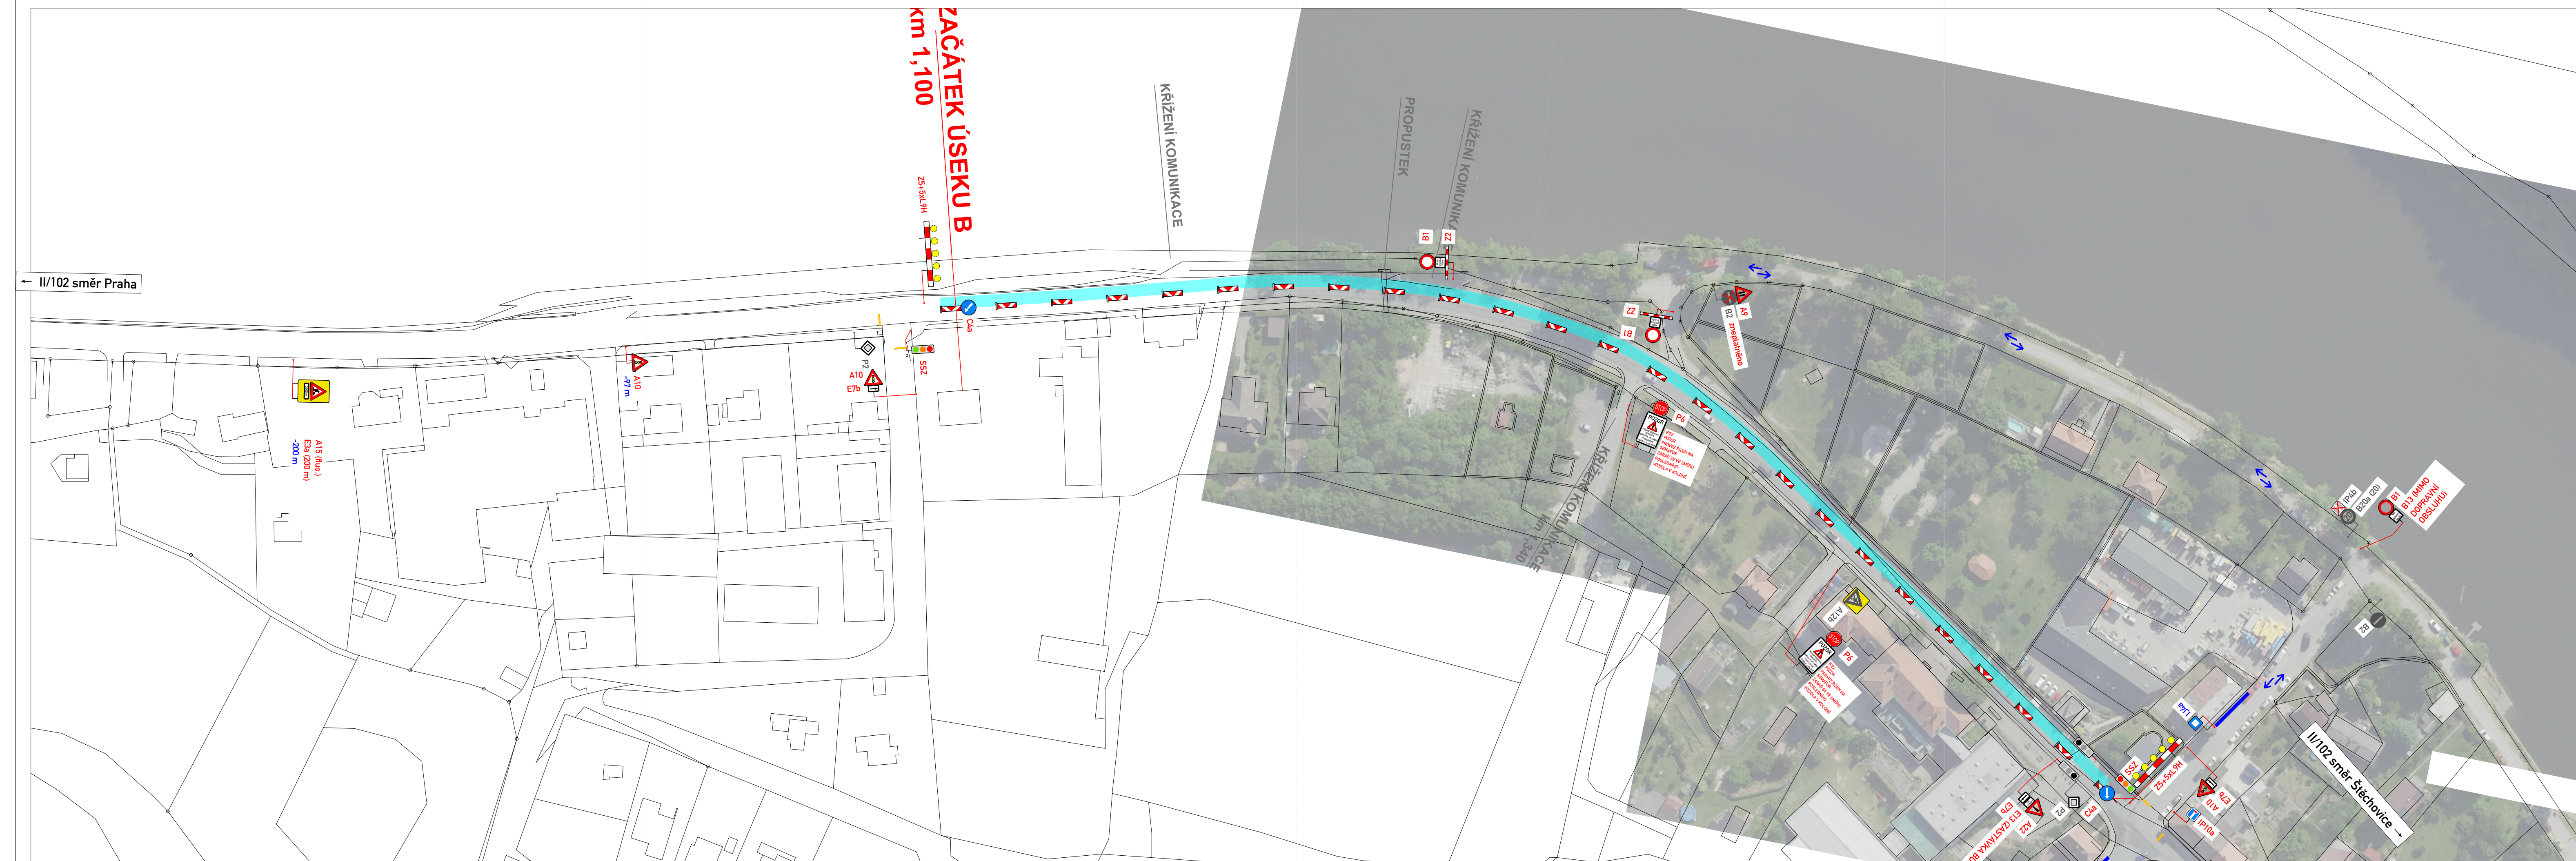

- LEGENDA:
- TRVALÉ DOPRAVNÍ ZNAČENÍ
  - NAVRŽENÉ PŘECHODNÉ SVISLÉ DZ

VYPRACOVAL:	Štěpán Horal	Štěpán Horal
KONTROLOVAL:	Štěpán Horal	IČO 11632691
OBJEDNATEL:	Ředitelství silnic a dálnic ČR Na Pankráci 56, 140 00 Praha 4	tel.: 737 797 101 stepan.horal@seznam.cz
NÁZEV AKCE:	II/102 Davle	Č. VÝKRESU: 3.2
OBSAH:	DIO ETAPA B.1.L	DATUM: 3/2024
		FORMÁT: 1470 x 297 (7xA4)