


- LEGENDA:**
- TRVALÉ DOPRAVNÍ ZNAČENÍ
 - NAVRŽENÉ PŘECHODNÉ SVISLÉ DZ V PRŮBĚHU CELÉ ETAPY B.2
 - NAVRŽENÉ PŘECHODNÉ SVISLÉ DZ POUZE V PRŮBĚHU ETAPY B.2.1 (tj. vč. uzavírky křižovatky Školní x Na Náměstí x Vltavská)
 - ZÁBOR STAVBY
 - KORIDOR PRO PĚŠÍ

VYPRACOVAL:	Štěpán Horal	Štěpán Horal
KONTROLOVAL:	Štěpán Horal	IČO 11632691
OBJEDNATEL:	Ředitelství silnic a dálnic ČR Na Pankráci 56, 140 00 Praha 4	tel.: 737 797 101 stepan.horal@seznam.cz
NÁZEV AKCE:	II/102 Davle	Č. VÝKRESU: 3.1
OBSAH:	DIO ETAPA B.2.1 (tj. vč. uzavírky křižovatky Školní x Na Náměstí x Vltavská)	DATUM: 5/2024 FORMÁT: 1470 x 297 (7xA4)

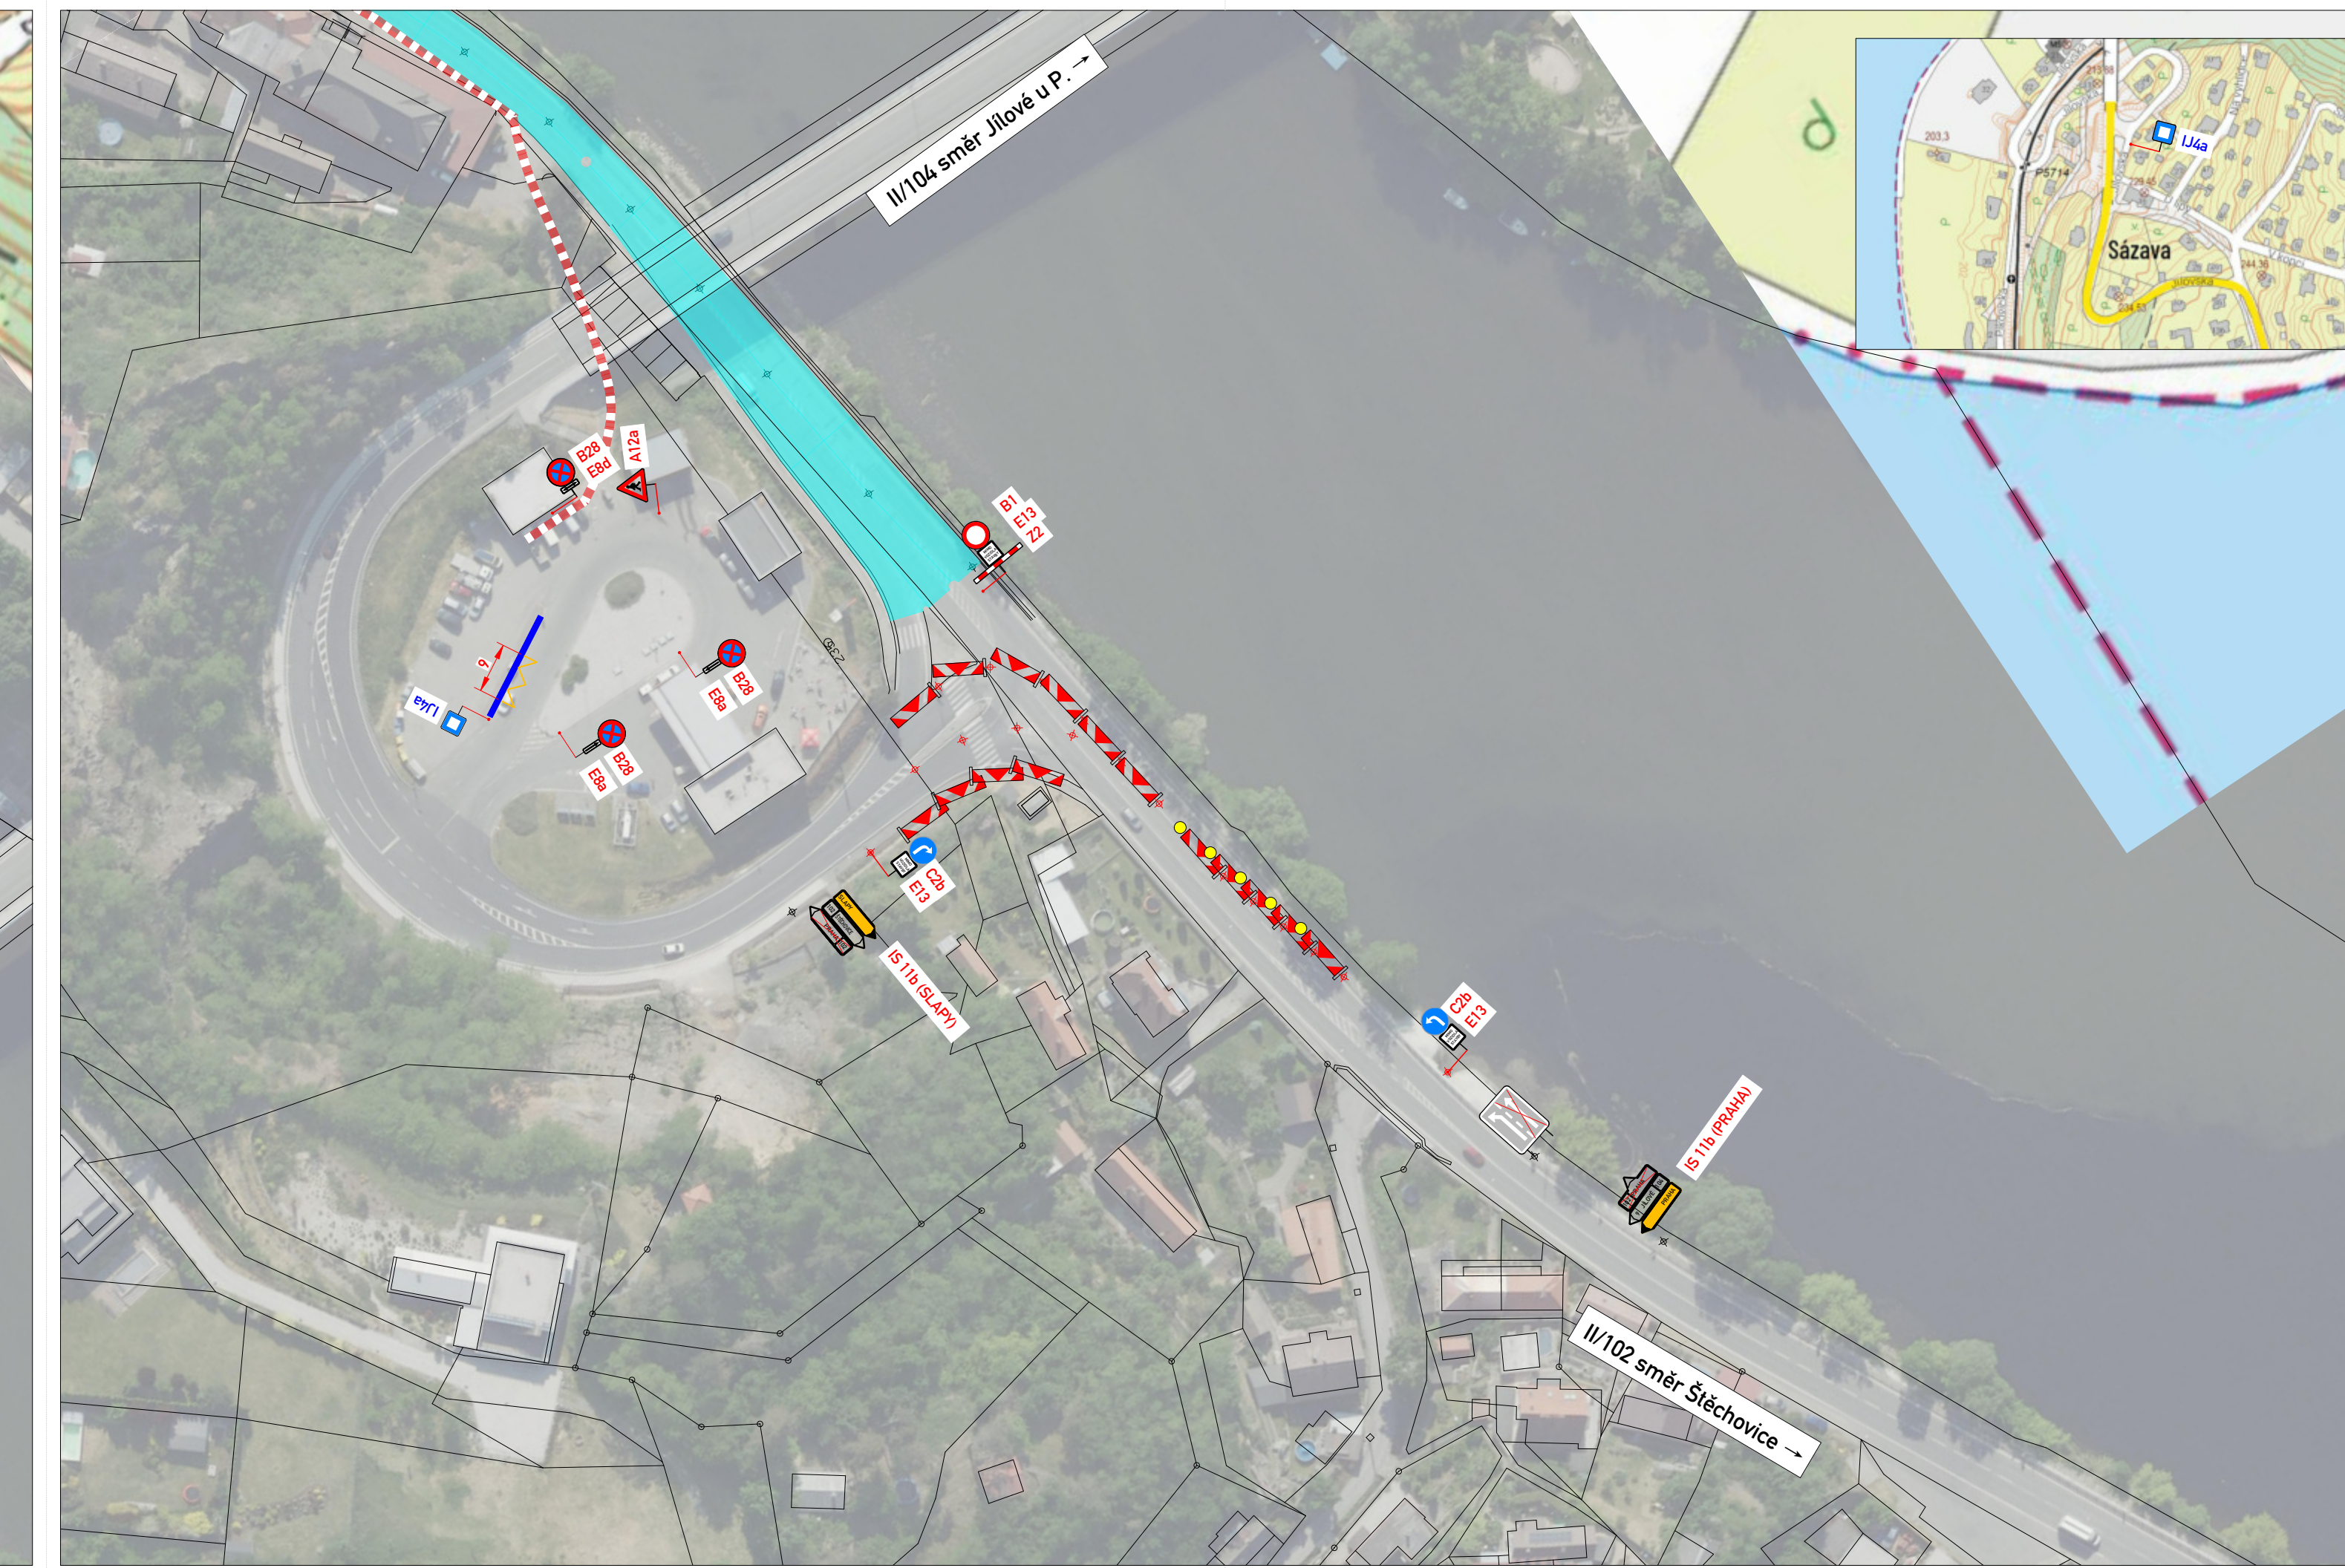

- LEGENDA:**
- TRVALÉ DOPRAVNÍ ZNAČENÍ
 - NAVRŽENÉ PŘECHODNÉ SVISLÉ DZ V PRŮBĚHU CELÉ ETAPY B.2
 - NAVRŽENÉ PŘECHODNÉ SVISLÉ DZ POUZE V PRŮBĚHU ETAPY B.2.1 (tj. vč. uzavírky křižovatky Školní x Na Náměstí x Vltavská)
 - ZÁBOR STAVBY
 - KORIDOR PRO PĚŠÍ

VYPRACOVAL:	Štěpán Horal	Štěpán Horal
KONTROLOVAL:	Štěpán Horal	IČO 11632691
OBJEDNATEL:	Ředitelství silnic a dálnic ČR Na Pankráci 56, 140 00 Praha 4	tel.: 737 797 101 stepan.horal@seznam.cz
NÁZEV AKCE:	II/102 Davle	Č. VÝKRESU: 3.2
OBSAH:	DIO ETAPA B.2.2	DATUM: 5/2024
		FORMÁT: 1470 x 297 (7xA4)