

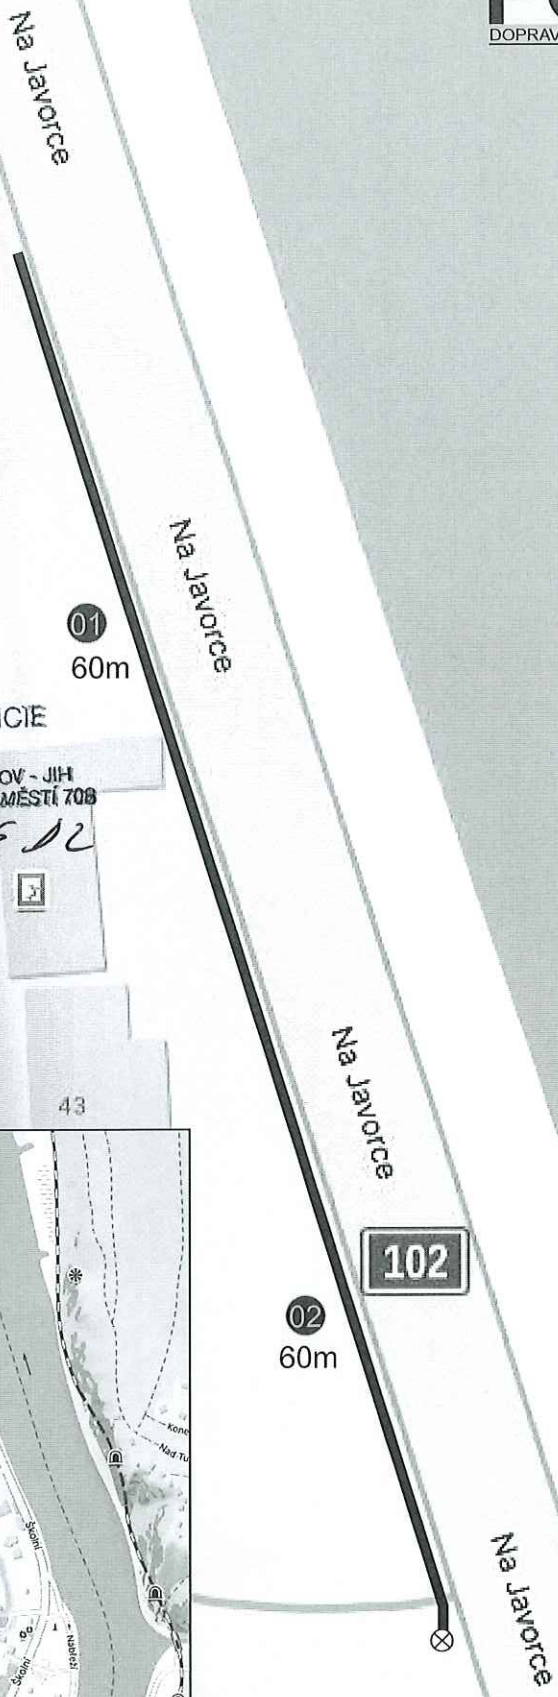


POLICIE ČESKÉ REPUBLIKY
 KRAJSKÉ ŘEDITELSTVÍ POLICIE
 STŘEDOČESKÉHO KRAJE
 DOPRAVNÍ INSPEKTORÁT PRAHA VENKOV - JIH
 251 64 MNICHOVICE, MASARYKOVO NÁMĚSTÍ 708
8-3-2024 SOUHLASÍ S D2

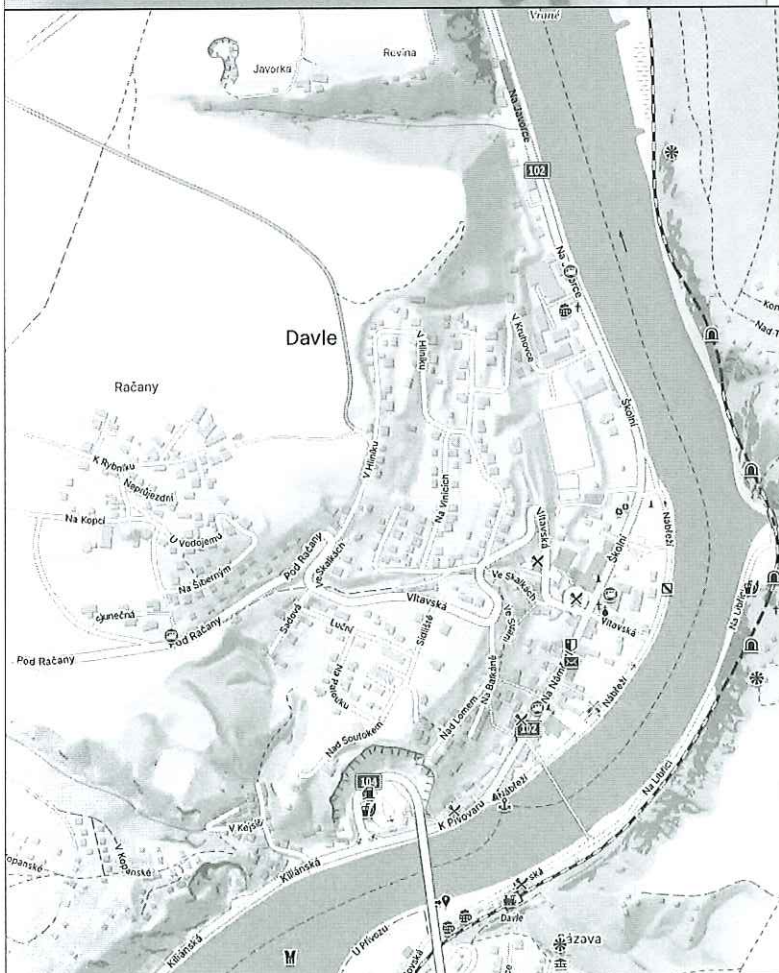

PŘECHODOVÉ LÁVKY / PŘEJEZDOVÉ MŮSTKY

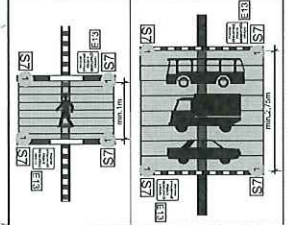

legenda:
 — trasa výkopu
 ⊗ podpěrný bod

© Seznam.cz, © TopGis

© Seznam

POLICIE ČESKÉ REPUBLIKY
KRAJSKÉ ŘEDITELSTVÍ POLICIE
STŘEDOCESKÝ ÚSTAV
DOPRAVNÍ INSPEKTORÁT PRAHA VENKOV - JIH
251 64 MNICHOVICE / MASARYKOVO NÁMĚSTÍ 708
8.3.2024 SOUHLASÍ S DZ

Na Javorce

Na Javorce

Na Javorce

PRŮJEZDOVÝ PROFIL
KOMUNIKACE BEZ ZMĚNY

max. 5m

© Seznam.cz, © TopGis

© Seznam.cz, © TopGis

VYPARKOVÁNÍ ZÁBOROVÝCH - UZÁVÍRKOVÝCH PLOCH

Legenda:



	ohraničovací páska / mlíko
	trasa výkopu
	plocha záboru / pracovní místo na komunikaci

Seznam.cz, © Topo

Seznam.cz, © Topo

POLICIE ČESKÉ REPUBLIKY
KRAJSKÉ ŘEDITELSTVÍ POLICIE
STŘEDOČESKÉHO KRAJE
DOPRAVNÍ INSPEKTORÁT PRAHA VENKOV - JIH
251 64 MNICHOVICÉ, MASARYKOVO NÁMĚSTÍ 708

8.3.2014 SOUDOSÍ S.D.L.

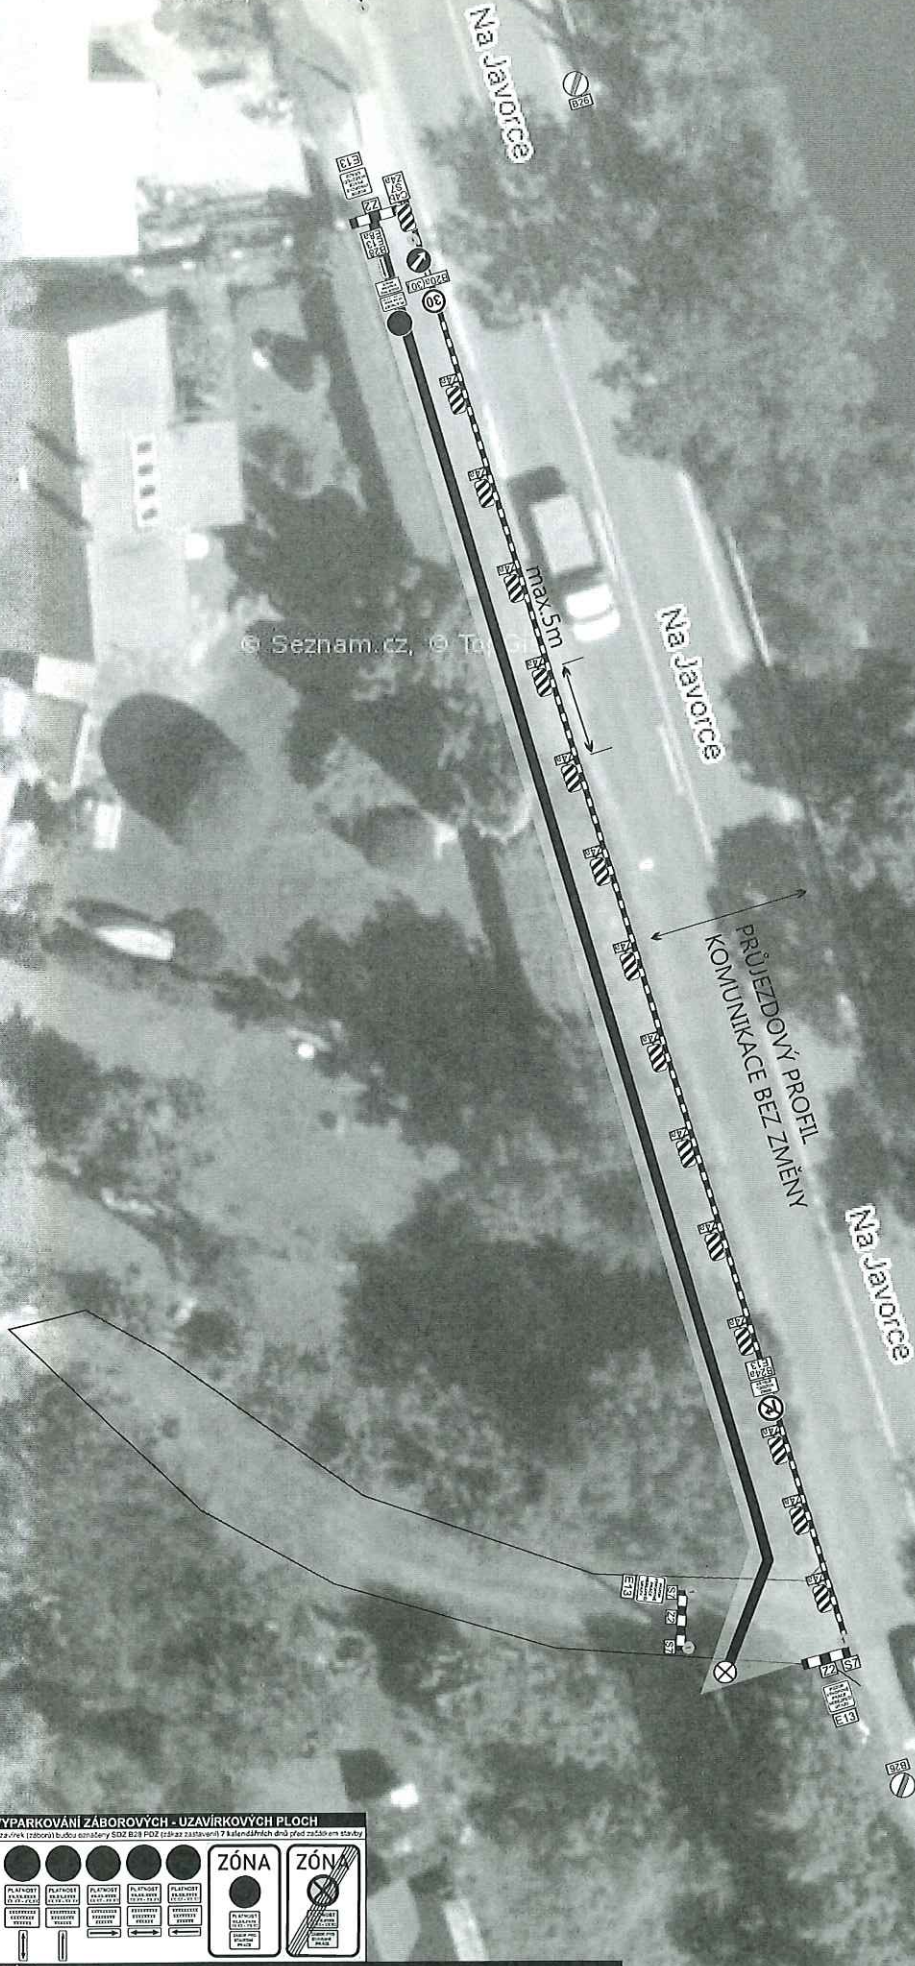

VYPARKOVÁNÍ ZÁBOROVÝCH - UZÁVÍRKOVÝCH PLOCH

--	--	

- legenda:
- ohraničovací páska / mlíko
 - trasa výkopu
 - plocha záboru / pracovní místo na komunikaci
 - podpěrný bod

