



Davle

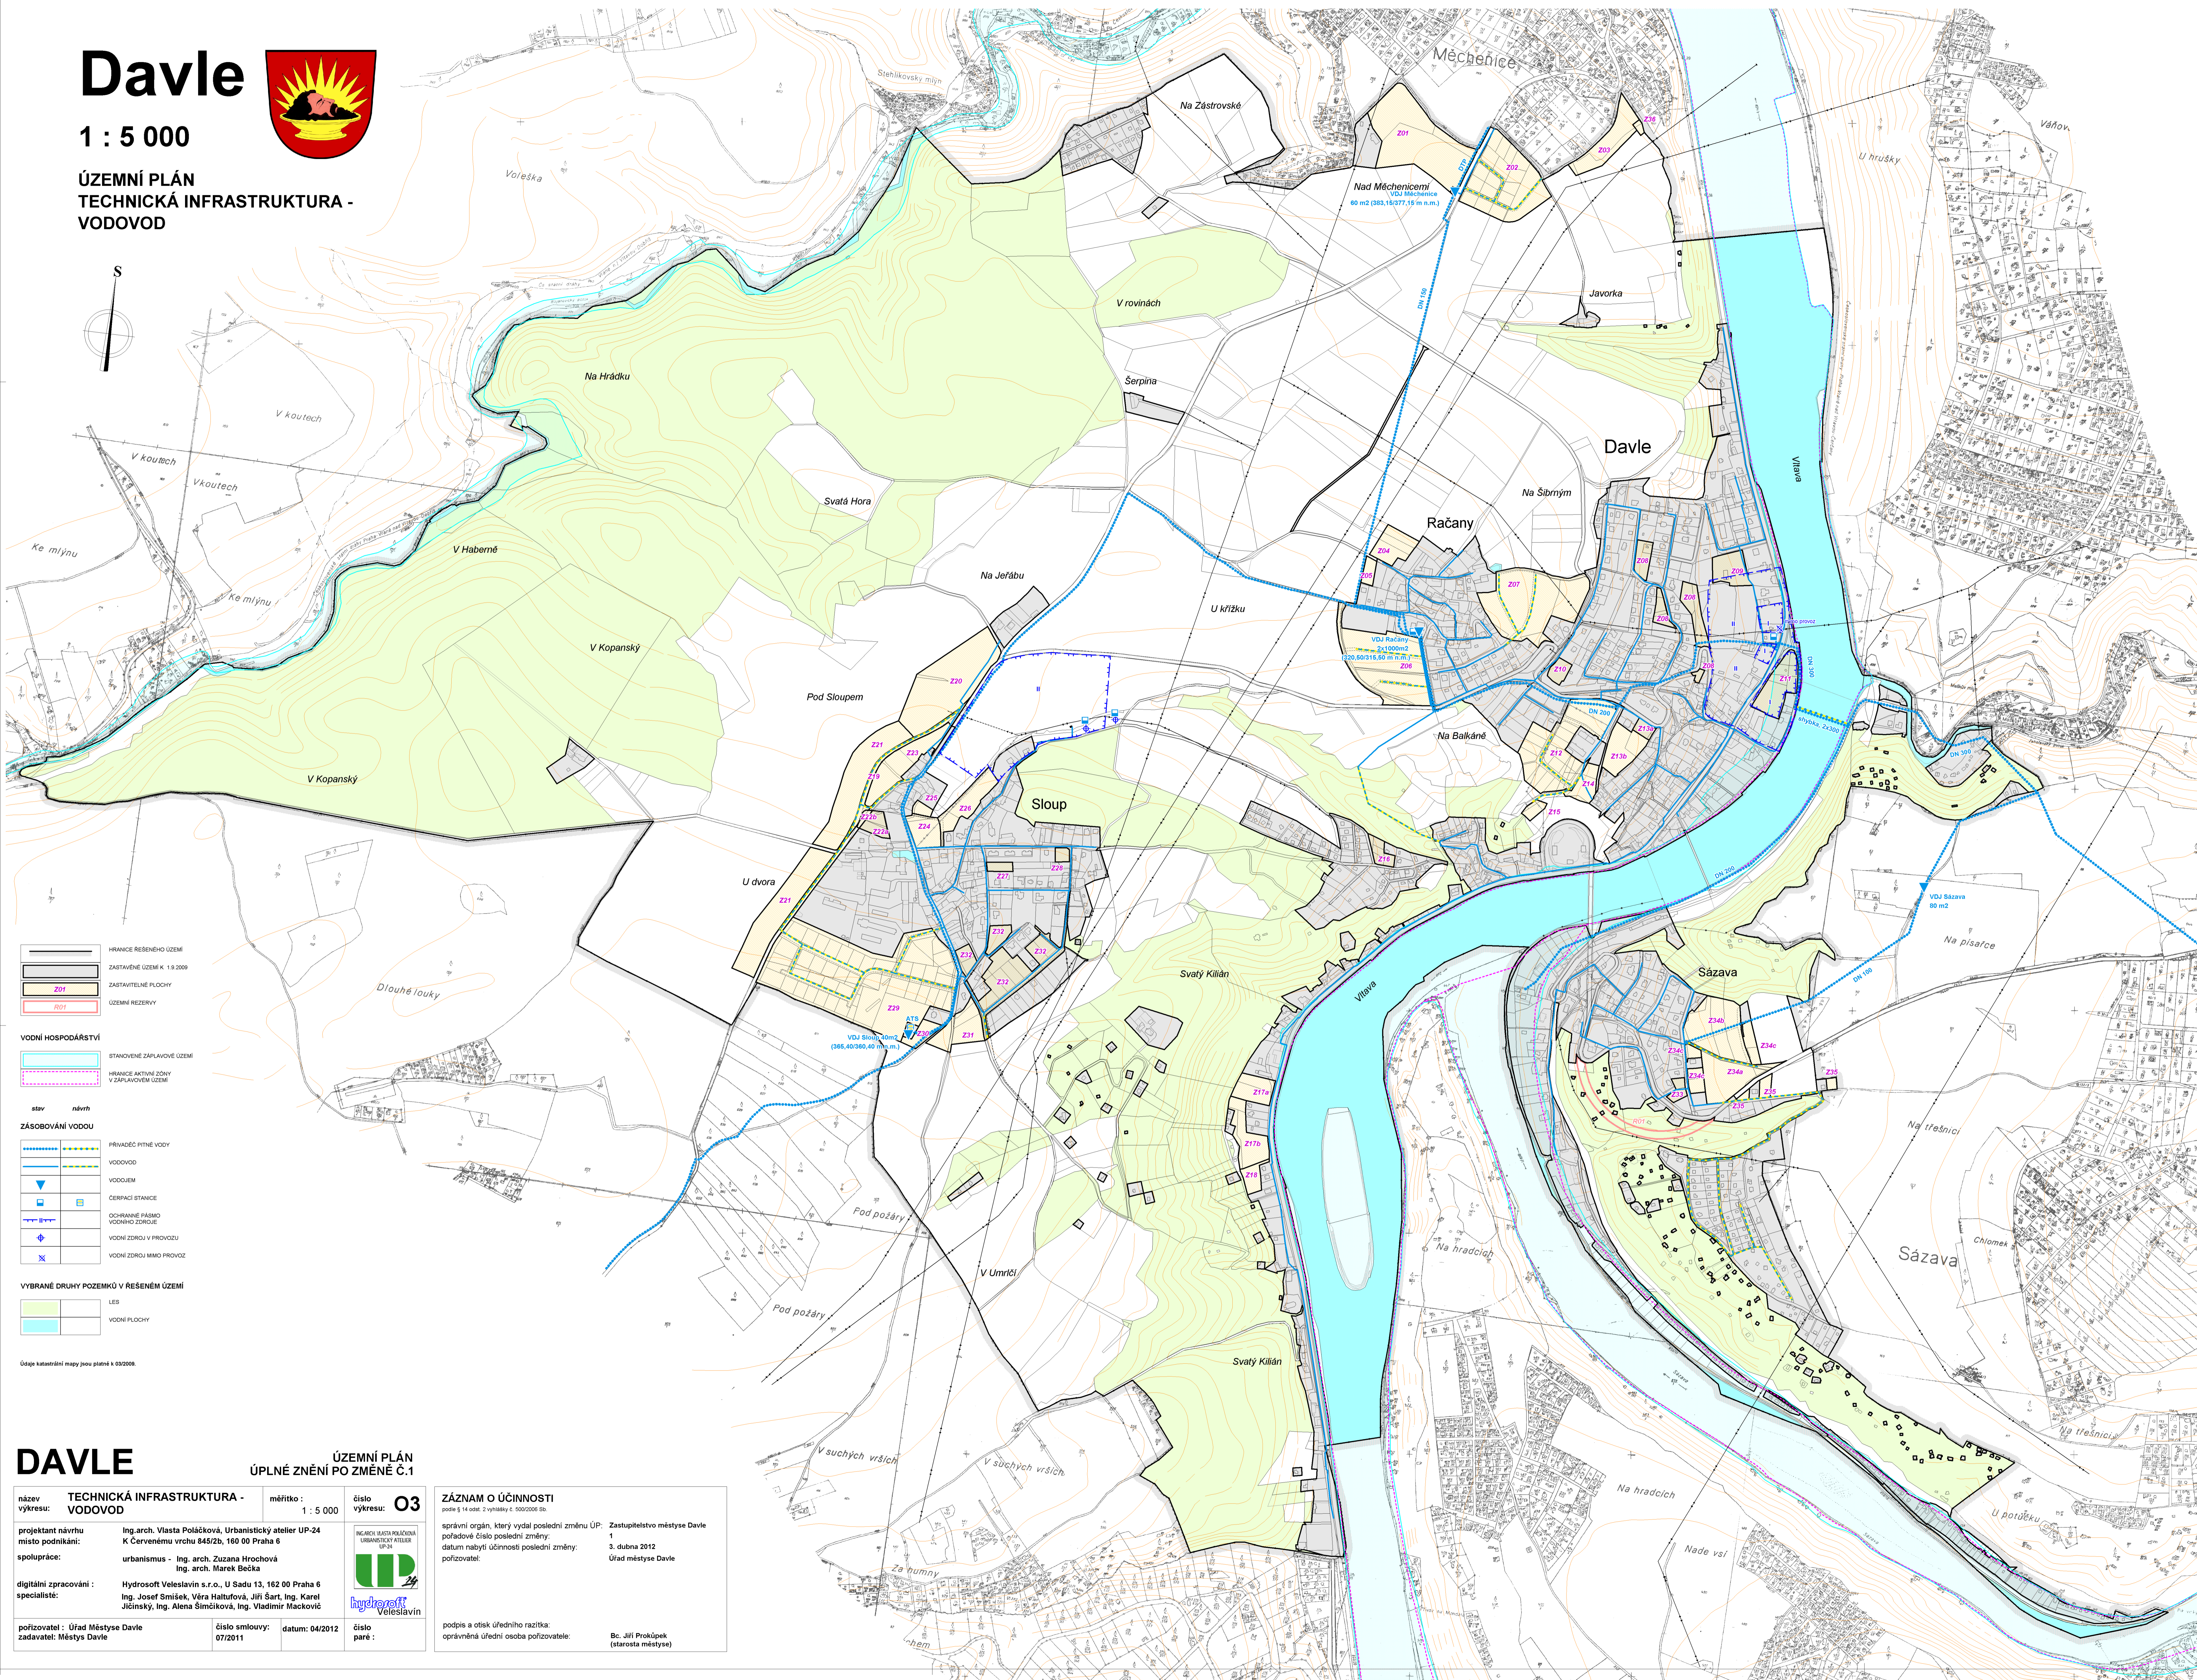

1 : 5 000

ÚZEMNÍ PLÁN TECHNICKÁ INFRASTRUKTURA - VODOVOD

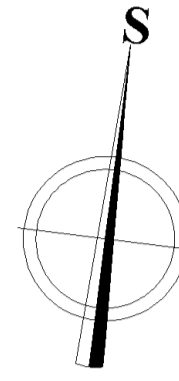

HRANICE ŘEŠENÉHO ÚZEMÍ
ZASTAVĚNÉ ÚZEMÍ K 1.9.2009
ZASTAVITELNÉ PLOCHY
ÚZEMNÍ REZERVY

VOVNÍ HOSPODÁŘSTVÍ
STANOVĚNÉ ZAPLAVOVÉ ÚZEMÍ
HRANICE AKTIVNÍ ZÓNY V ZAPLAVOVÉM ÚZEMÍ

stav návrh

ZÁSOBOVÁNÍ VODOU
PŘÍVÁDČÍ FITNÉ VODY
VODOVOD
VODOJEM
ČERPAČÍ STANICE
OCHRANNÉ PÁSMO VODNÍHO ZDROJE
VODNÍ ZDROJ V PROVOZU
VODNÍ ZDROJ MIMO PROVOZ

VYBRANÉ DRUHY POZEMKŮ V ŘEŠENÉM ÚZEMÍ
LES
VOVNÍ PLOCHY

Údaje katastrální mapy jsou platné k 03/2009.

DAVLE ÚZEMNÍ PLÁN ÚPLNÉ ZNĚNÍ PO ZMĚNĚ Č.1

název výkresu: TECHNICKÁ INFRASTRUKTURA - VODOVOD	měřítko: 1 : 5 000	číslo výkresu: O3
projektant návrhu místo podnikání: Ing.arch. Vlasta Poláčková, Urbanistický atelier UP-24 K Červenému vrchu 845/2b, 160 00 Praha 6	spolupráce: urbanismus - Ing. arch. Zuzana Hrochová Ing. arch. Marek Bečka	digitální zpracování : Ing. Josef Šmíček, Věra Hálutřová, Jiří Šart, Ing. Karel Jiřínský, Ing. Alena Šimčíková, Ing. Vladimír Mackovič
pořizovatel : Úřad Městys Davle	číslo smlouvy: 07/2011	datum: 04/2012
číslo paré :		



ZÁZNAM O ÚČINNOSTI podle § 14 odst. 2 vyhlášky č. 500/2006 Sb.	Zastupitelstvo městys Davle 1 3. dubna 2012 Úřad městys Davle
správní orgán, který vydal poslední změnu ÚP: pořadové číslo poslední změny: datum nabytí účinnosti poslední změny: pořizovatel:	podpis a otnak úředního razítka: oprávněná úřední osoba pořizovatele: Bc. Jiří Prokůpek (starosta městys)