



Davle

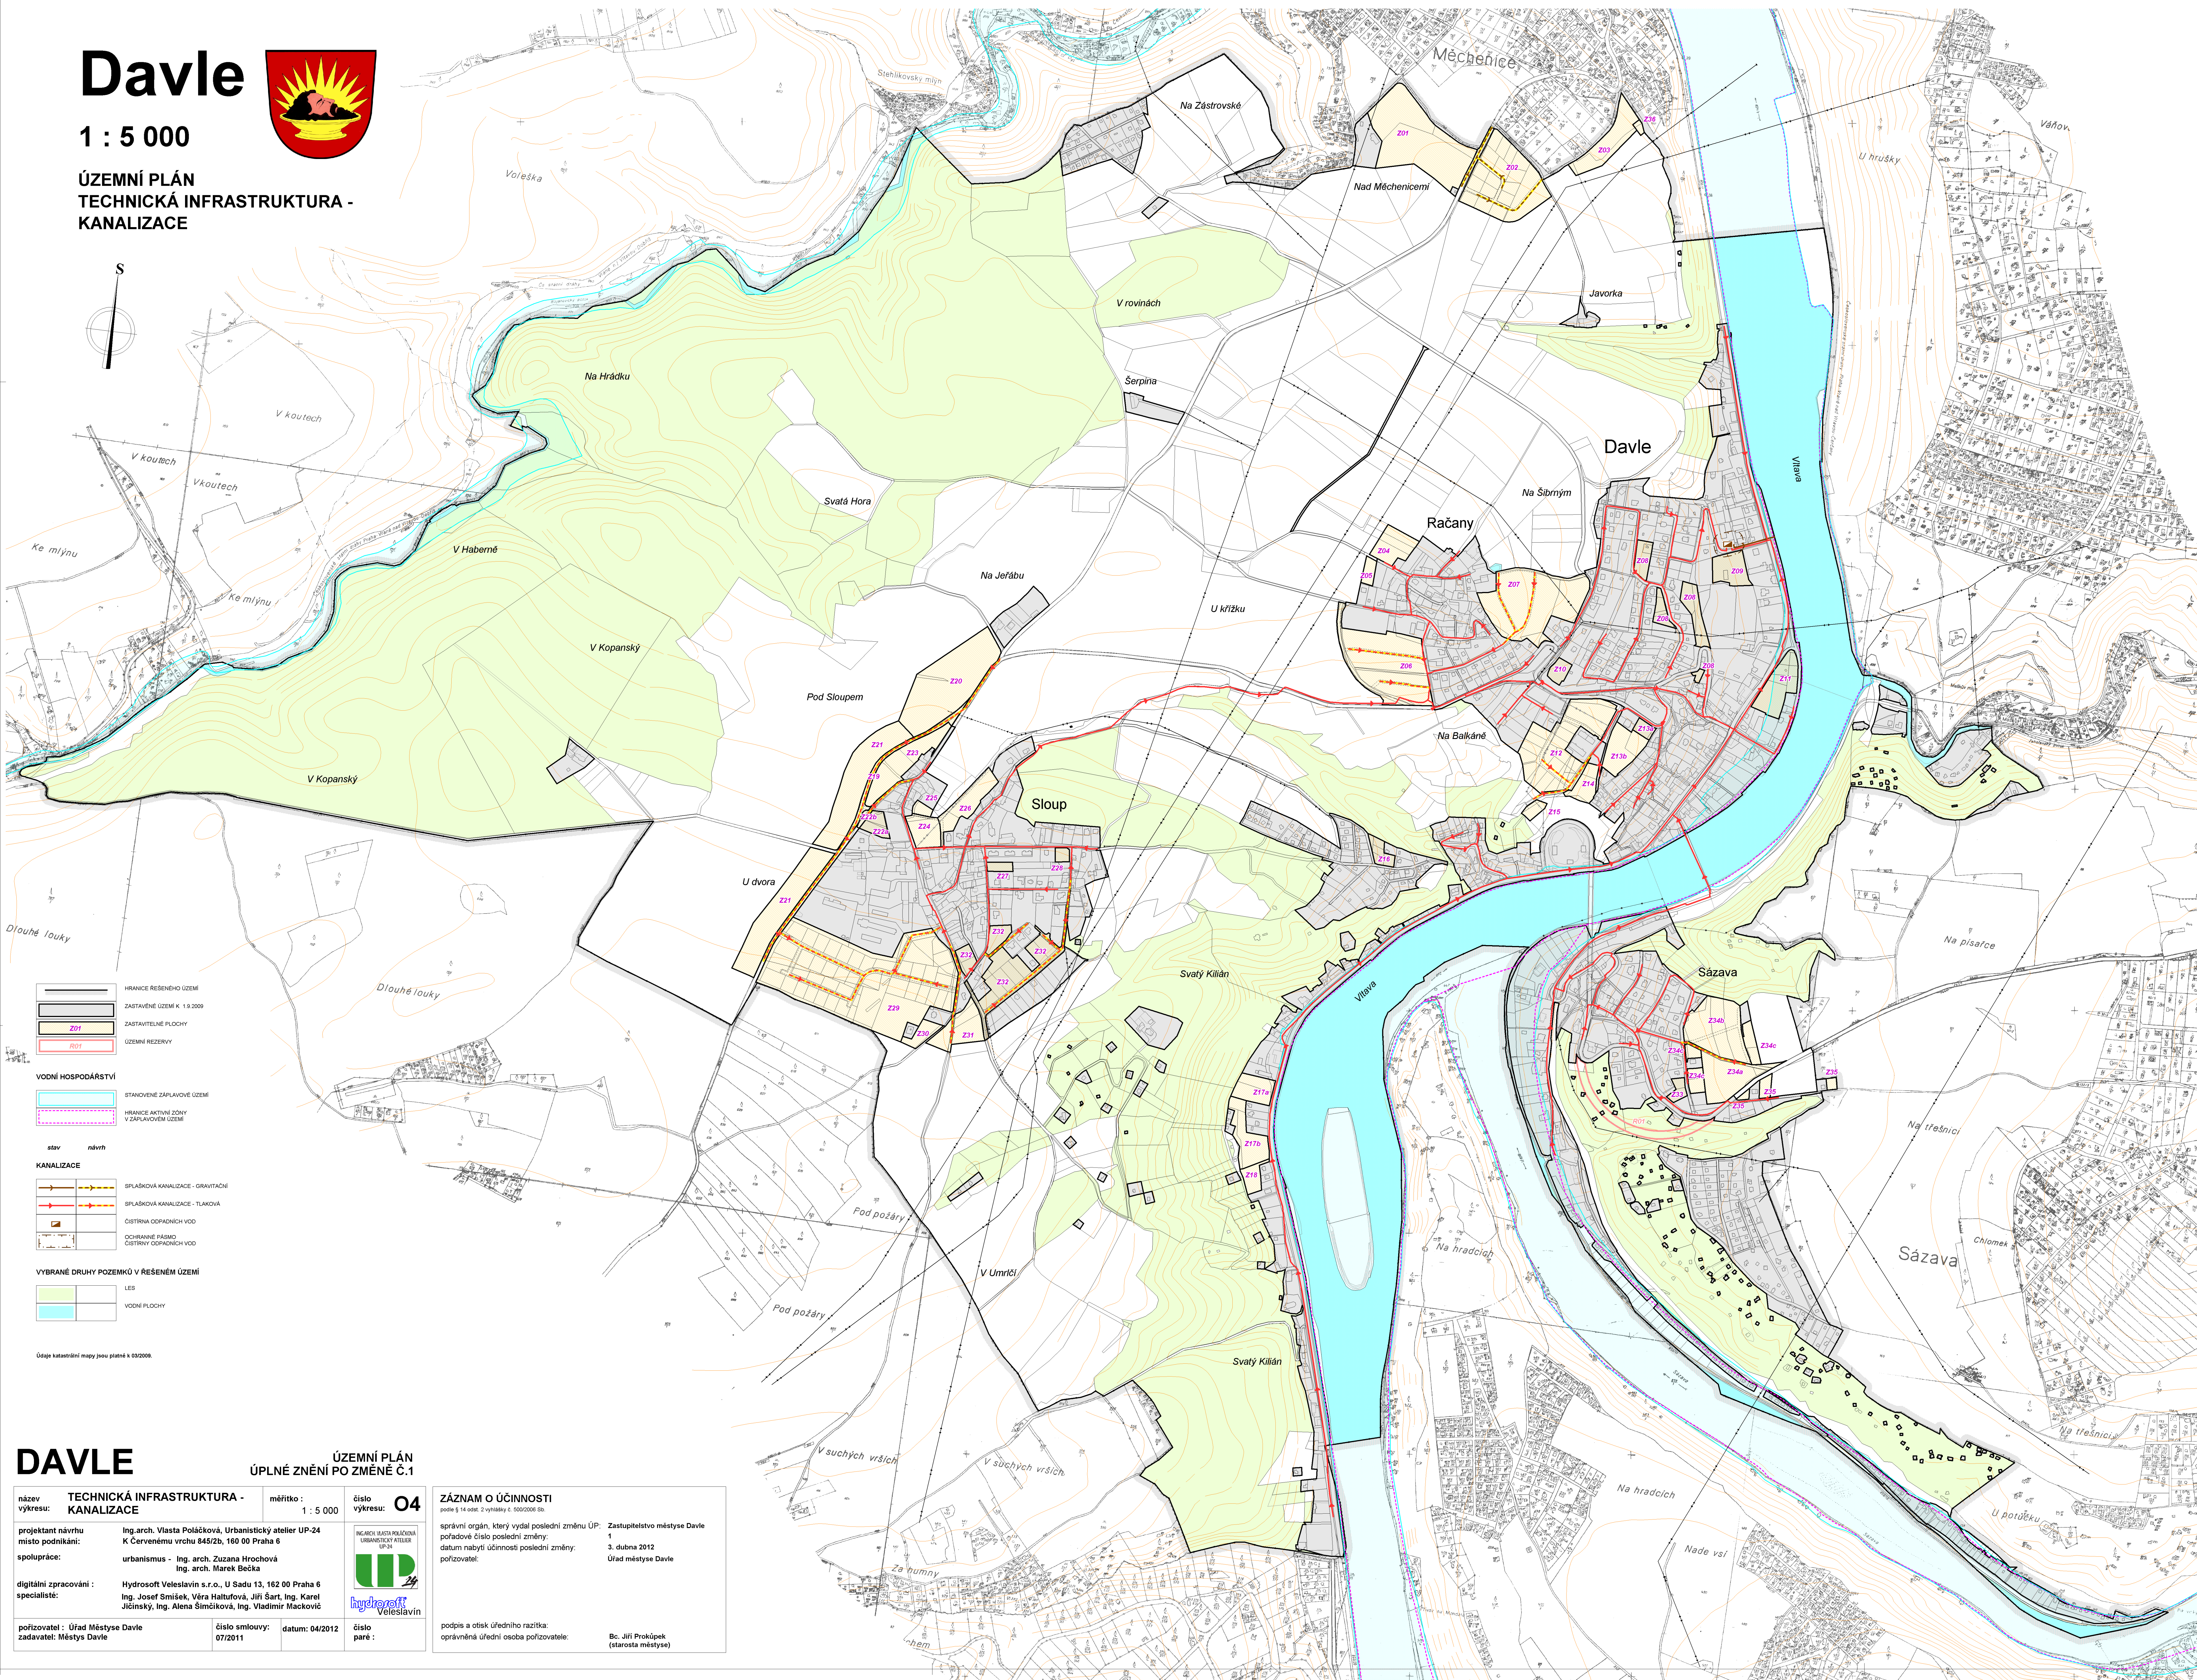

1 : 5 000

ÚZEMNÍ PLÁN TECHNICKÁ INFRASTRUKTURA - KANALIZACE

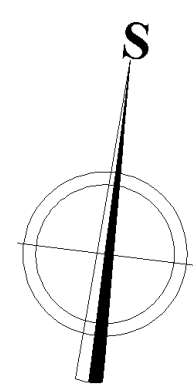

- HRANICE ŘEŠENÉHO ÚZEMÍ
 - ZASTAVĚNÉ ÚZEMÍ K 1.9.2009
 - ZASTAVITELNÉ PLOCHY
 - ÚZEMNÍ REZERVY
- VODNÍ HOSPODÁŘSTVÍ**
- STANOVENÉ ZAPLAVOVÉ ÚZEMÍ
 - HRANICE AKTIVNÍ ZÓNY V ZAPLAVOVÉM ÚZEMÍ
- stav návrh
- KANALIZACE**
- SPLAŠKOVÁ KANALIZACE - GRAVITAČNÍ
 - SPLAŠKOVÁ KANALIZACE - TLAKOVÁ
 - ČIŠTÍRNA ODPADNÍCH VOD
 - OCHRANNÉ PÁSMO ČIŠTÍRNÝ ODPADNÍCH VOD
- VYBRANÉ DRUHY POZEMKŮ V ŘEŠENÉM ÚZEMÍ**
- LES
 - VODNÍ PLOCHY

Objekt katastrální mapy jsou plané k 03/2006.

DAVLE

ÚZEMNÍ PLÁN ÚPLNÉ ZNĚNÍ PO ZMĚNĚ Č.1

název výkresu: TECHNICKÁ INFRASTRUKTURA - KANALIZACE	měřítko: 1 : 5 000	číslo výkresu: O4
projektant návrhu místo podnikání: Ing.arch. Vlasta Poláčková, Urbanistický atelier UP-24 K Červenému vrchu 845/2b, 160 00 Praha 6		
spolupráce: urbanismus - Ing. arch. Zuzana Hrochová Ing. arch. Marek Bečka		
digitální zpracování : specialista: Hydrossoft Veveřslavín s.r.o., U Sadu 13, 162 00 Praha 6 Ing. Josef Smežek, Věra Hálková, Jiří Šart, Ing. Karel Jiřinský, Ing. Alena Šimčíková, Ing. Vladimír Mackovič		
pořizovatel : Úřad Městys Davle zadavatel: Městys Davle	číslo smlouvy: 07/2011 datum: 04/2012	číslo paré :



ZÁZNAM O ÚČINNOSTI podle § 14 odst. 2 vyhlášky č. 500/2006 Sb.	Zastupitelstvo městys Davle 1 3. dubna 2012 Úřad městys Davle
správní orgán, který vydal poslední změnu ÚP: pořadové číslo poslední změny: datum nabytí účinnosti poslední změny: pořizovatel:	podpis a oteisk úředního razítka: oprávněná úřední osoba pořizovatele: Bc. Jiří Prokůpek (starosta městys)