



Davle

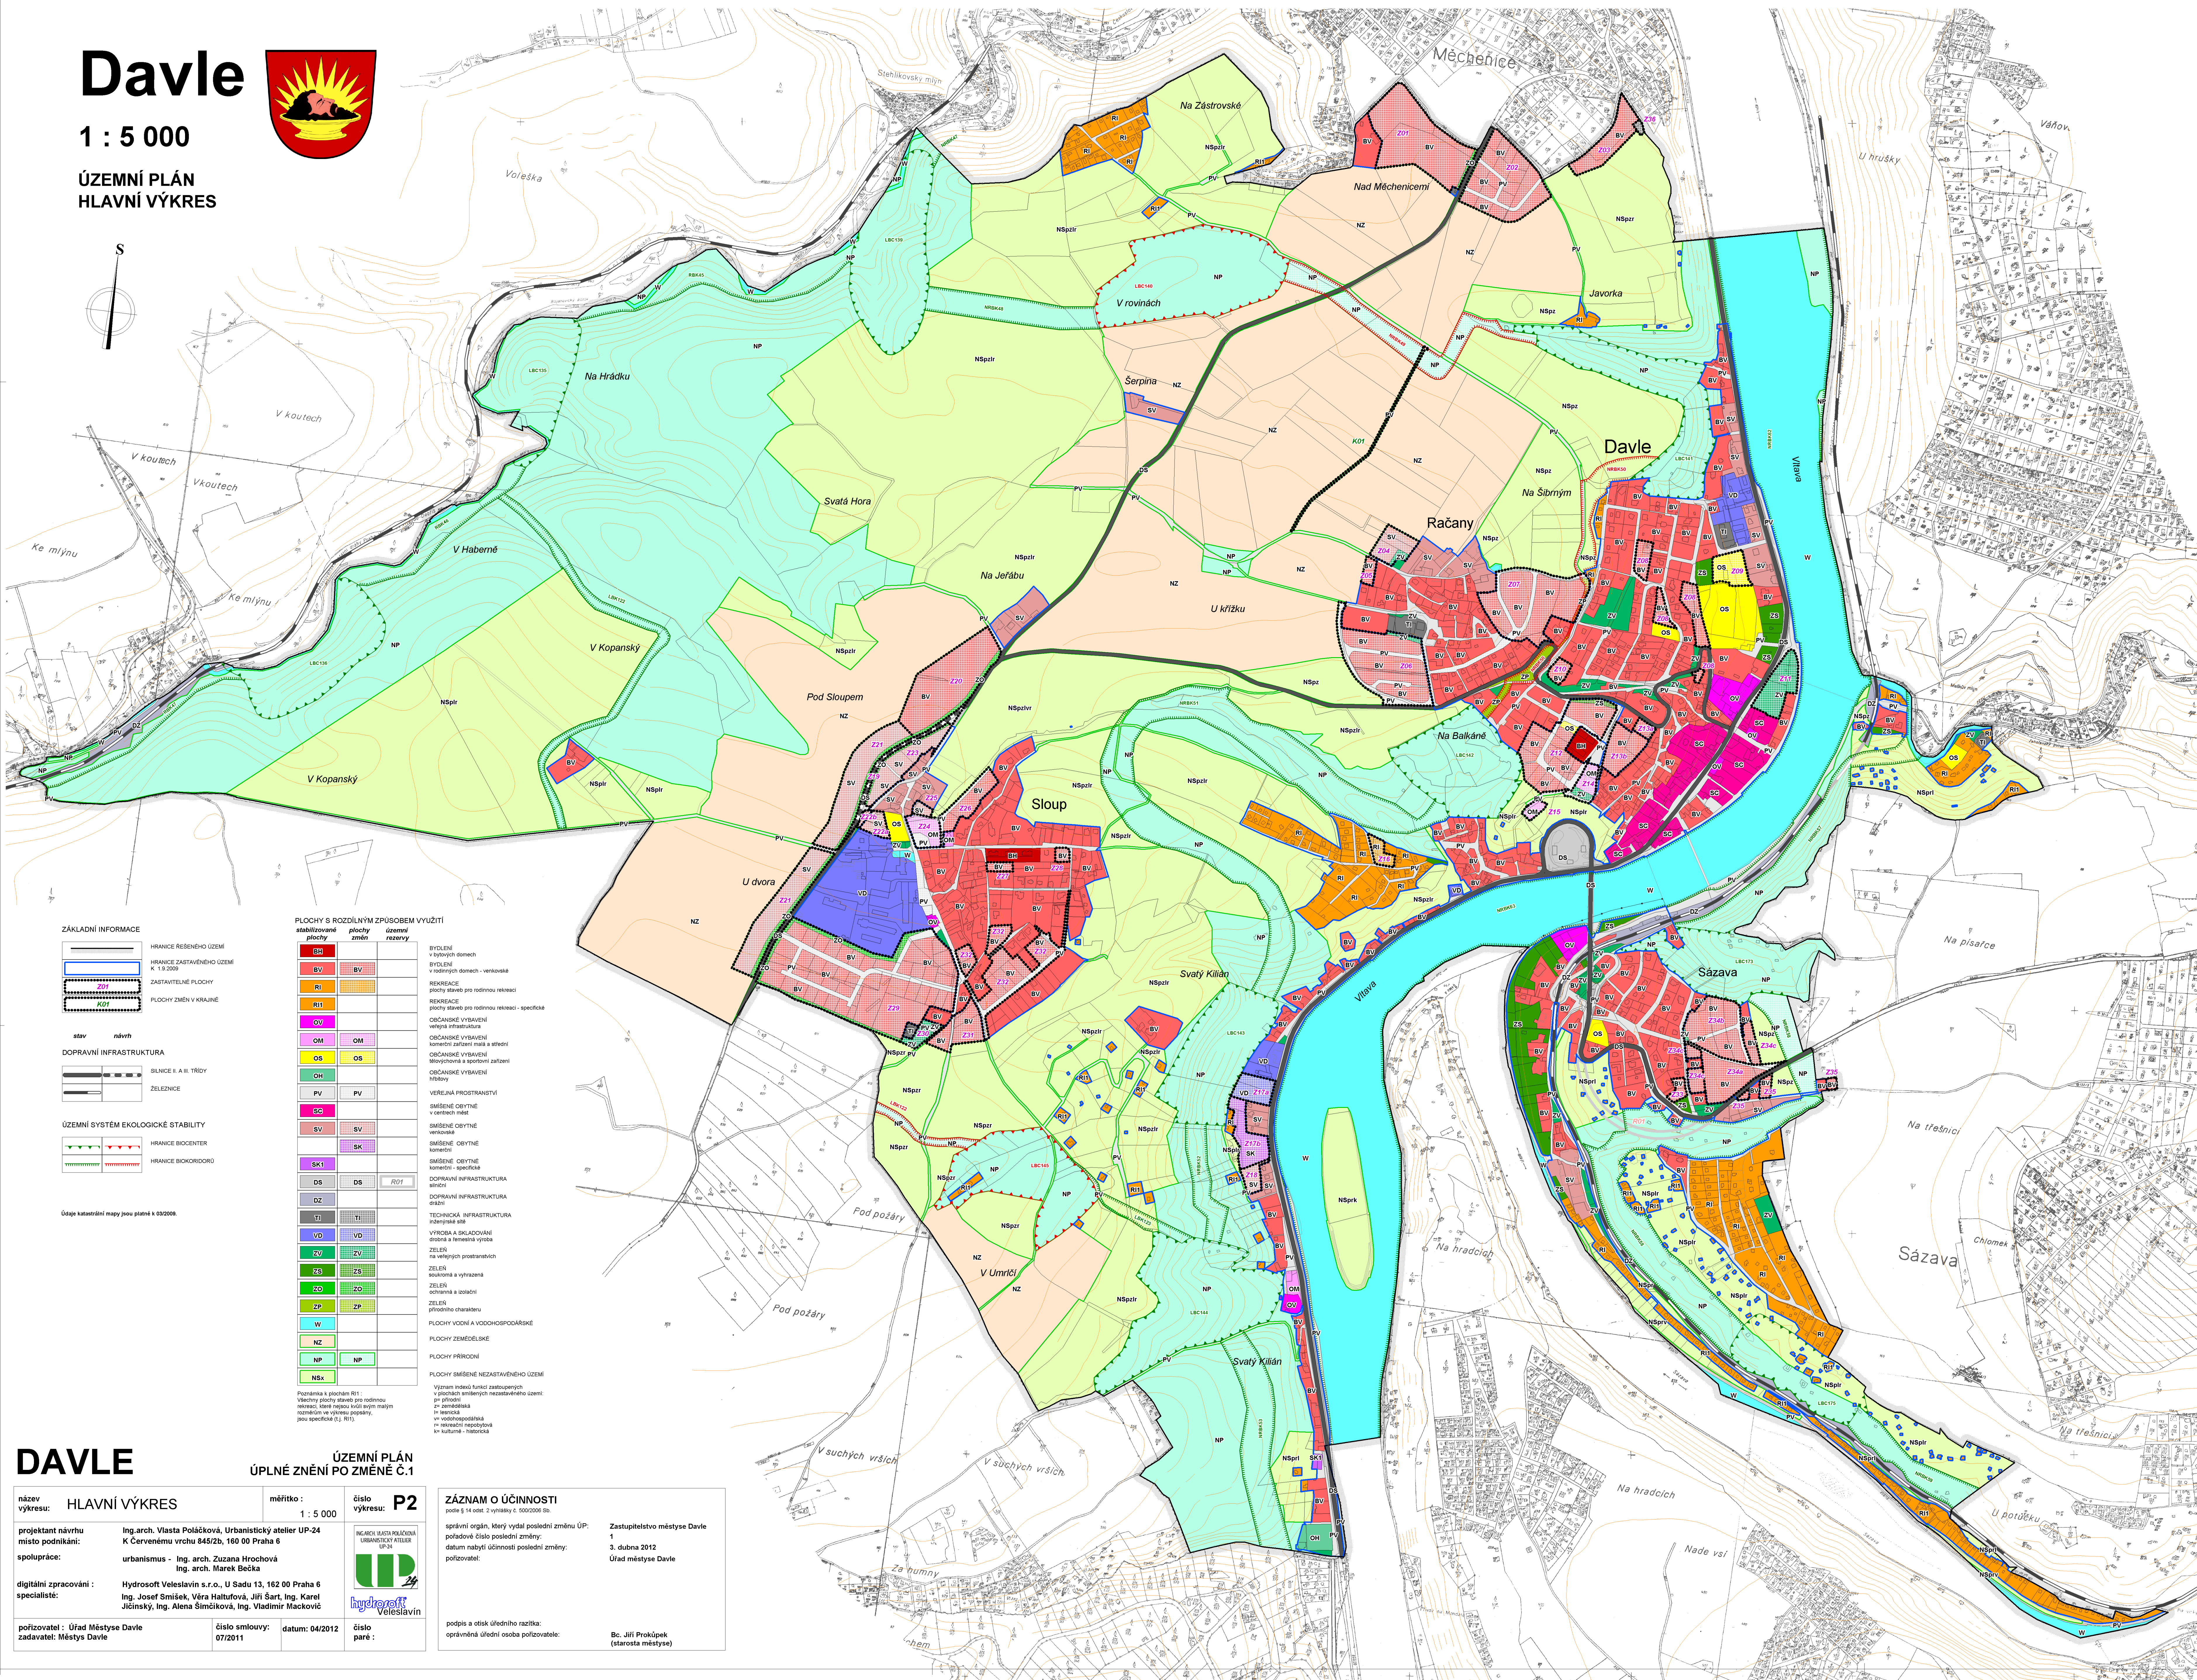

1 : 5 000

ÚZEMNÍ PLÁN
HLAVNÍ VÝKRES

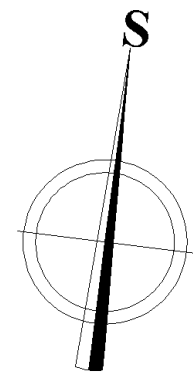

ZÁKLADNÍ INFORMACE

	HRANICE ŘEŠENÉHO ÚZEMÍ
	HRANICE ZASTAVĚNÉHO ÚZEMÍ K 1.8.2008
	ZASTAVITELNÉ PLOCHY
	PLOCHY ZMĚN V KRAJINĚ
	KOI
	stav návrh
DOPRAVNÍ INFRASTRUKTURA	
	SILNICE II. A III. TŘÍDY
	ŽELEZNICE
ÚZEMNÍ SYSTÉM EKOLOGICKÉ STABILITY	
	HRANICE BIOCENTR
	HRANICE BIOKORIDORU

PLOCHY S ROZDÍLNÝM ZPŮSOBEM VYUŽITÍ

stabilizované plochy	plachy změn	územní rezervy

BYDLENÍ v sídlových domech
BYDLENÍ v rodinných domech - venkovská
REKREACE plochy staveb pro rodinnou rekreaci
REKREACE plochy staveb pro rodinnou rekreaci - specifická
OBČANSKÉ VYBAVENÍ veřejná infrastruktura
OBČANSKÉ VYBAVENÍ komerční zařízení města a střední
OBČANSKÉ VYBAVENÍ Městský úřad a sportovní zařízení
OBČANSKÉ VYBAVENÍ hřbitov
VEŘEJNÁ PROSTRANSTVÍ
SMÍŠENÉ OBYTNÉ v centrálním městě
SMÍŠENÉ OBYTNÉ venkovská
SMÍŠENÉ OBYTNÉ komerční - specifická
DOPRAVNÍ INFRASTRUKTURA silniční
DOPRAVNÍ INFRASTRUKTURA dráhová
TECHNICKÁ INFRASTRUKTURA inženýrské sítě
VÝROBA A SKLADOVÁNÍ dřevní a lesnická výroba
ZELEN na veřejných prostranstvích
ZELEN sportovní a vyhledávaná
ZELEN ochranná a božská
ZELEN přírodního charakteru
PLOCHY VODNÍ A VODOHOSPODÁŘSKÉ
PLOCHY ZEMĚDĚLSKÉ
PLOCHY PŘÍRODNÍ
PLOCHY SMÍŠENÉ NEZASTAVĚNÉHO ÚZEMÍ
Význam: index funkce zastavěných v jednotlivých směřujících nezastavěného území
Všechny plochy staveb pro rodinnou rekreaci, které nejsou označeny jiným rozměrem ve výkrese popsaný jsou specifická (I), R01

DAVLE

ÚZEMNÍ PLÁN
ÚPLNÉ ZNĚNÍ PO ZMĚNĚ Č.1

název výkresu:	HLAVNÍ VÝKRES	měřítko:	1 : 5 000	číslo výkresu:	P2								
projektant návrhu:	Ing.arch. Vlasta Poláčková, Urbanistický atelier UP-24 K Červenému vrchu 845/2b, 160 00 Praha 6	spolupráce:	urbanismus - Ing. arch. Zuzana Hrochová Ing. arch. Marek Bečka	digitalní zpracování a specialista:	Hydrosoft Veveřslav s.r.o., U Sadu 13, 162 00 Praha 6 Ing. Josef Smíček, Věra Hálková, Jiří Šartl, Ing. Karel Jičínský, Ing. Alena Šimčíková, Ing. Vladimír Mackovič	pořizovatel:	Úřad Městys Davle	číslo smlouvy:	07/2011	datum:	04/2012	číslo paré:	

ZÁZNAM O ÚČINNOSTI
podle § 14 odst. 2 vyhlášky č. 500/2006 Sb.

správní orgán, který vydal poslední změnu ÚP:	Zastupitelstvo městys Davle
pořadové číslo poslední změny:	1
datum nabytí účinnosti poslední změny:	3. dubna 2012
pořizovatel:	Úřad městys Davle

podpis a otisk úředního razítka: oprávněná úřední osoba pořizovatele: Bc. Jiří Prokůpek (starosta městys)